



SEZIONE TRASVERSALE TIPO

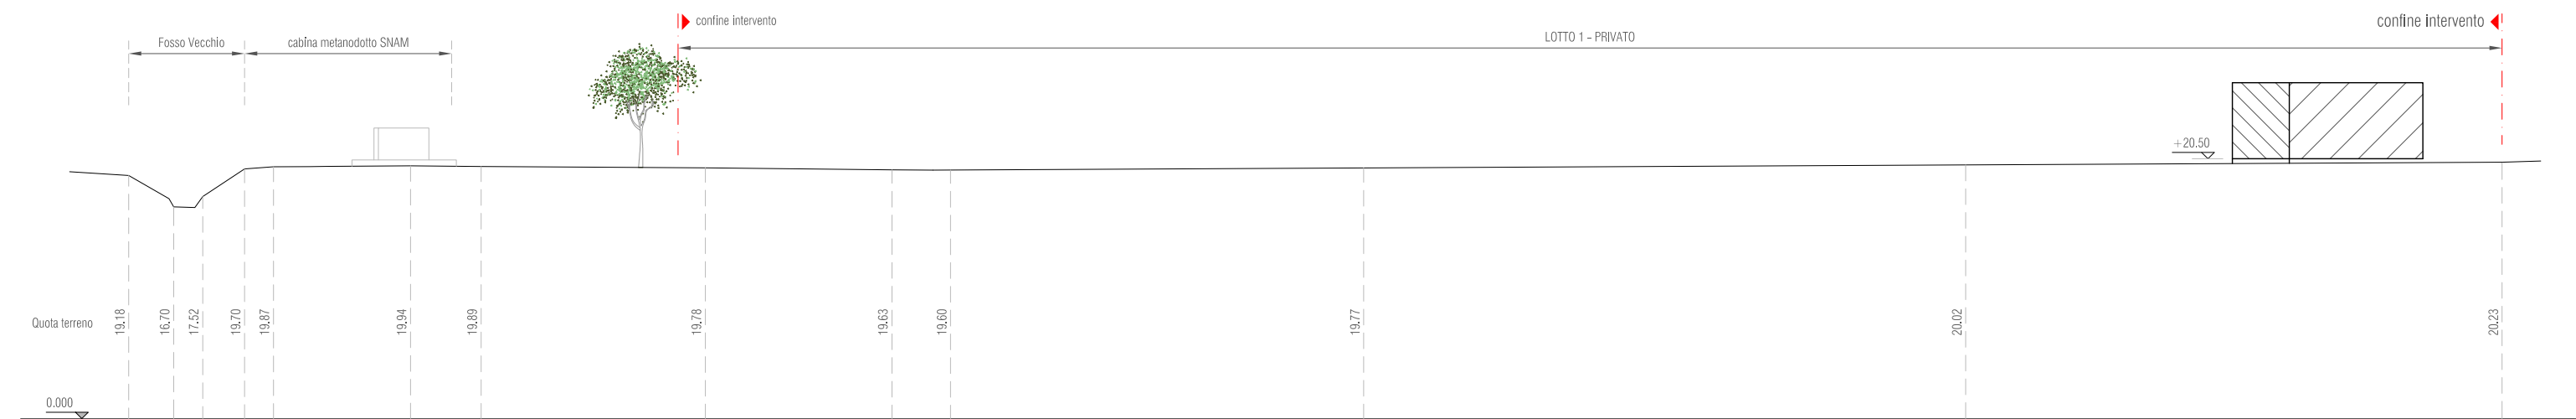

SEZIONE A-A



SEZIONE B-B

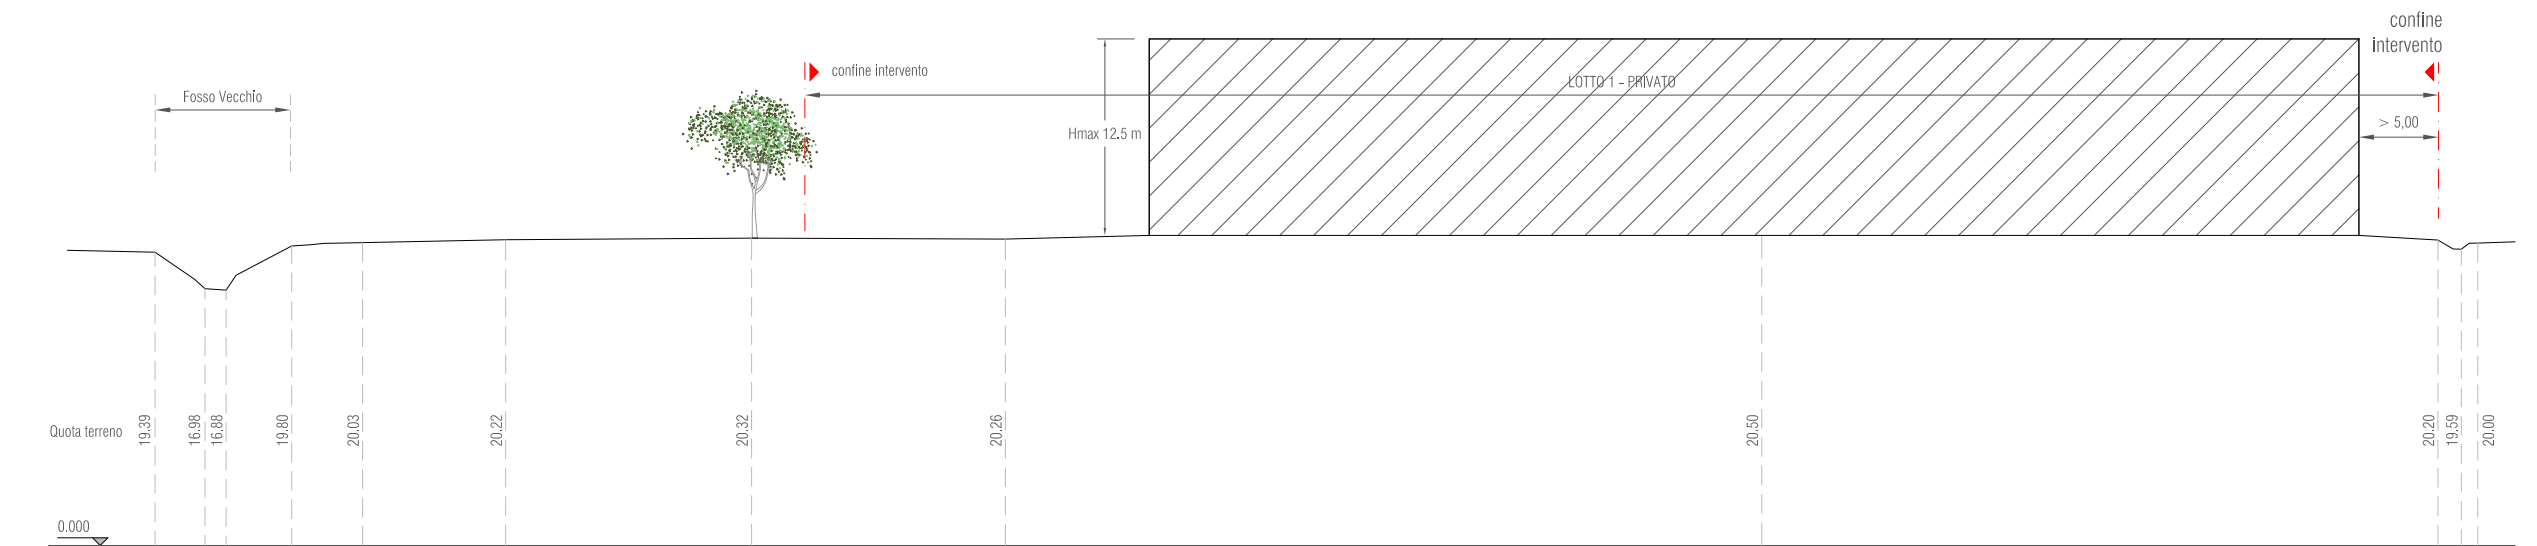

SEZIONE C-C



SEZIONE D-D



UNIONE DEI COMUNI DELLA ROMAGNA FAENTINA
Comune di Faenza

Progetto
PROPOSTA DI ACCORDO OPERATIVO EX ART. 4 LR 24/2017 in attuazione di porzione di ambito n. 12 (Naviglio) del PSC denominato "Lotto 1"

Richiedente
FEDERIMMOBILIARE SPA
nella persona del suo legale rappresentante
Dott. Daniele Peroni

Progettista
stefano brunelli architetto
ALBO DEGLI ARCHITETTI DI VERONA N. 2437
via A. Costa 202/6, 40134 Bologna (BO)
brunellistefano@yahoo.it

Titolo
PROGETTO URBANO - SEZIONI E PROFILI SIGNIFICATIVI DEL TERRENO

Ubicazione
via S. Andrea snc.
NCT Fg. 45 Mapp. 224,226,228,230,231,233,234,260,261,262,263,264,265,266

Numero 009	Scala 1:500	Data 18.12.2023	Revisione 003
------------	-------------	-----------------	---------------