COMUNE DI FAENZA
PROVINCIA DI RAVENNA

Progetto ai sensi dell'art. 53 L.R. 24/2017
per ampliamento di edificio adibito
a funzione direzionale cat. D.2 (Lorenzoeventi srl)
Via Reda 94

Committente: LORENZOEVENTI S.R.L. - P.Iva.: 02516010390
Via Reda 94 - Legale rappresentante Giuncheddi Lorenzo

Oggetto: PROGETTO DI IMPIANTO ELETTRICO
AI SENSI DEL D.M. 37/08

Progettista: Ponti Per. Ind. Piero

ELABORATO N.	PLANIMETRIA GENERALE	SCALA:
E1		1:50
RIF. 08-174		F.PLOT: 1-5

	FILE	REVISIONI	DATA	REALIZZATO	CONTROLLATO
1	08-174-07 ELE1_V00	EMISSIONE	LUGLIO-2023	RM	PP
2	08-174-07 ELE1_V01	AGGIORNAMENTO	GENNAIO-2024	RM	PP

energia STUDIO DI PROGETTAZIONE INTEGRATA
Via Marconi 30/3
48018 Faenza (RA)
Tel. 0546/668163 – Fax 0546/686301
e-mail: energia@energia.ra.it
www.energia.ra.it

k:\2008\08-174\08-174-07 elettrico ampliamento\planimetrie e schemi\08 174 07 ele1 _v01.dwg

LEGENDA COMPONENTI IMPIANTO ELETTRICO

	Lampada di emergenza led autoalimentata con funzione autotest
2x30W	Plafoniera led lineare 2x30W
	Proiettore led a parete
	Plafoniera led a parete
	Interruttore, deviatore, invertitore, pulsante a relè
	Interruttore, deviatore, invertitore, pulsante a relè; installati in scatola portapparecchi da parete
	Interruttore, deviatore, invertitore, pulsante a relè; con spia luminosa installati in scatola portapparecchi da parete
	Presa 10A, presa 16A, presa bipasso 10/16A, presa universale
	Presa 10A, presa 16A, presa bipasso 10/16A, presa universale installati in scatola portapparecchi da parete
O.P.	Quadro prese composto da: -n°2 prese cee 2P+Tx16A, -n°1 presa cee 3P+N+Tx16A, -n°2 prese Unel.
	Quadro elettrico di distribuzione
	Nodo collettore terra

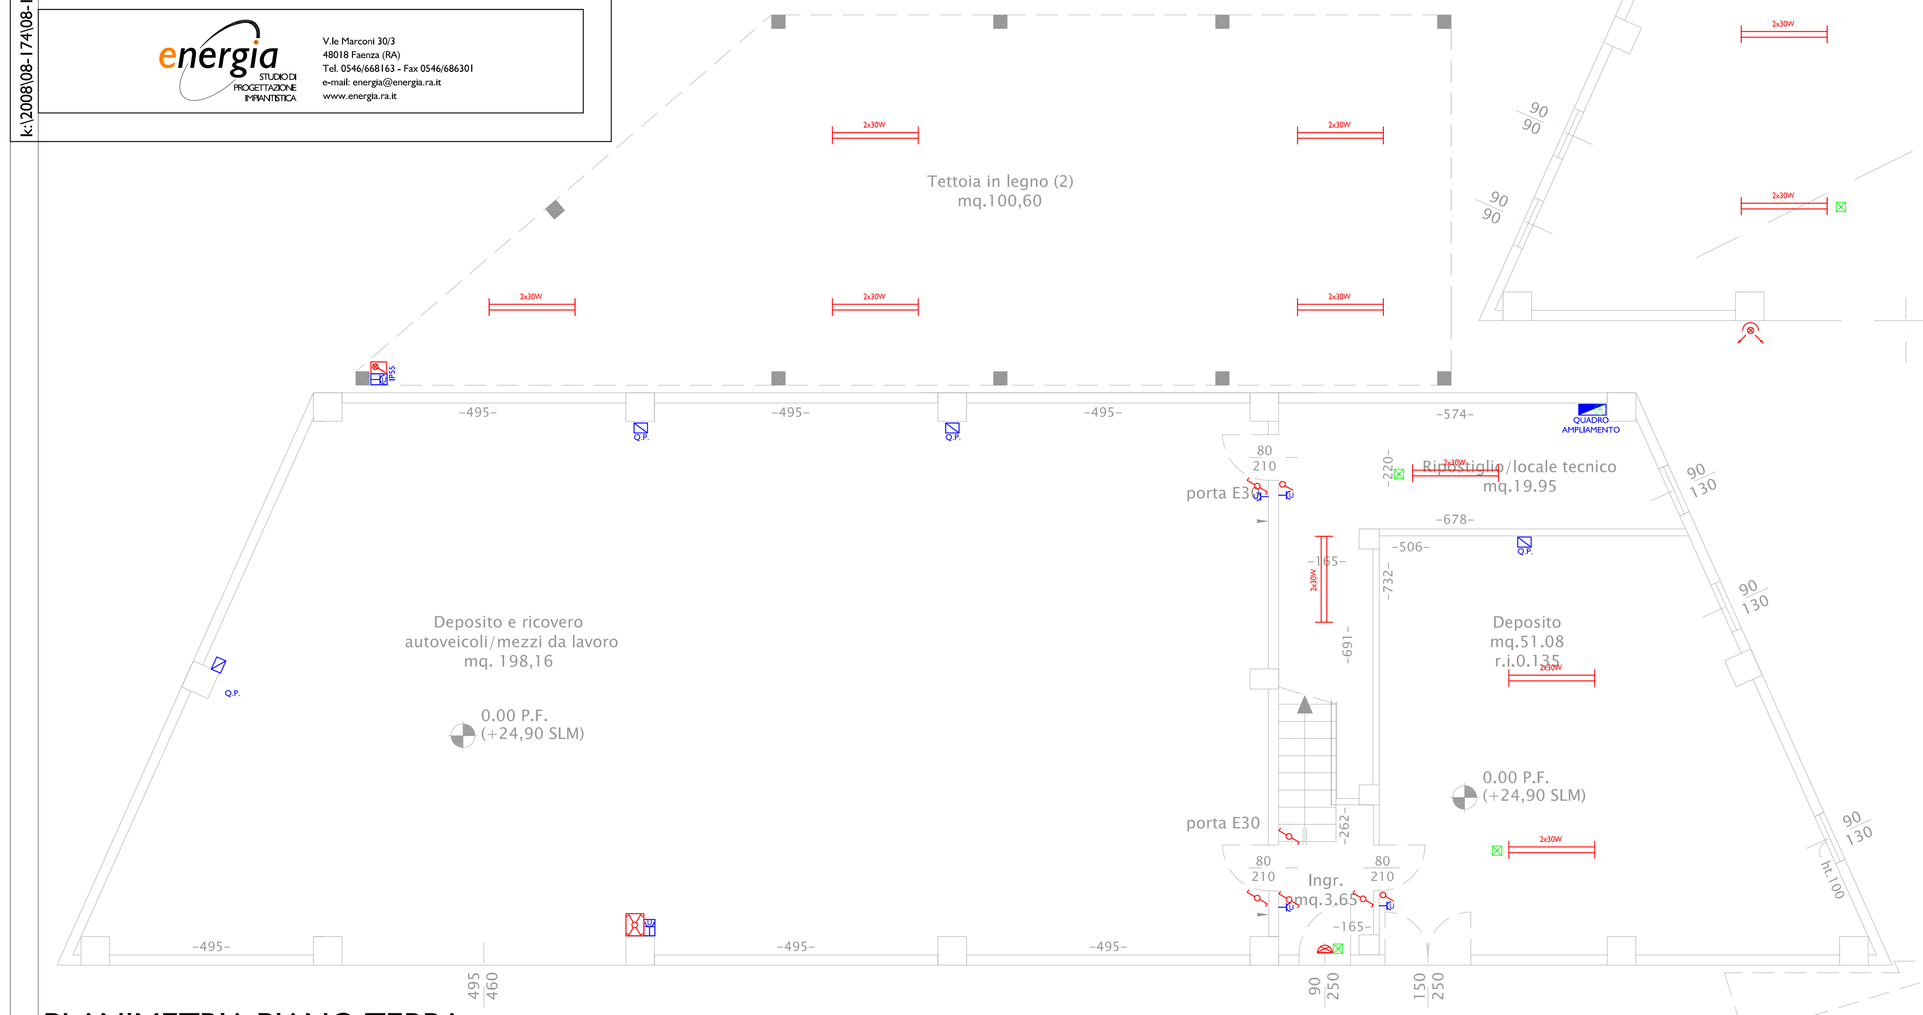

PLANIMETRIA PIANO TERRA

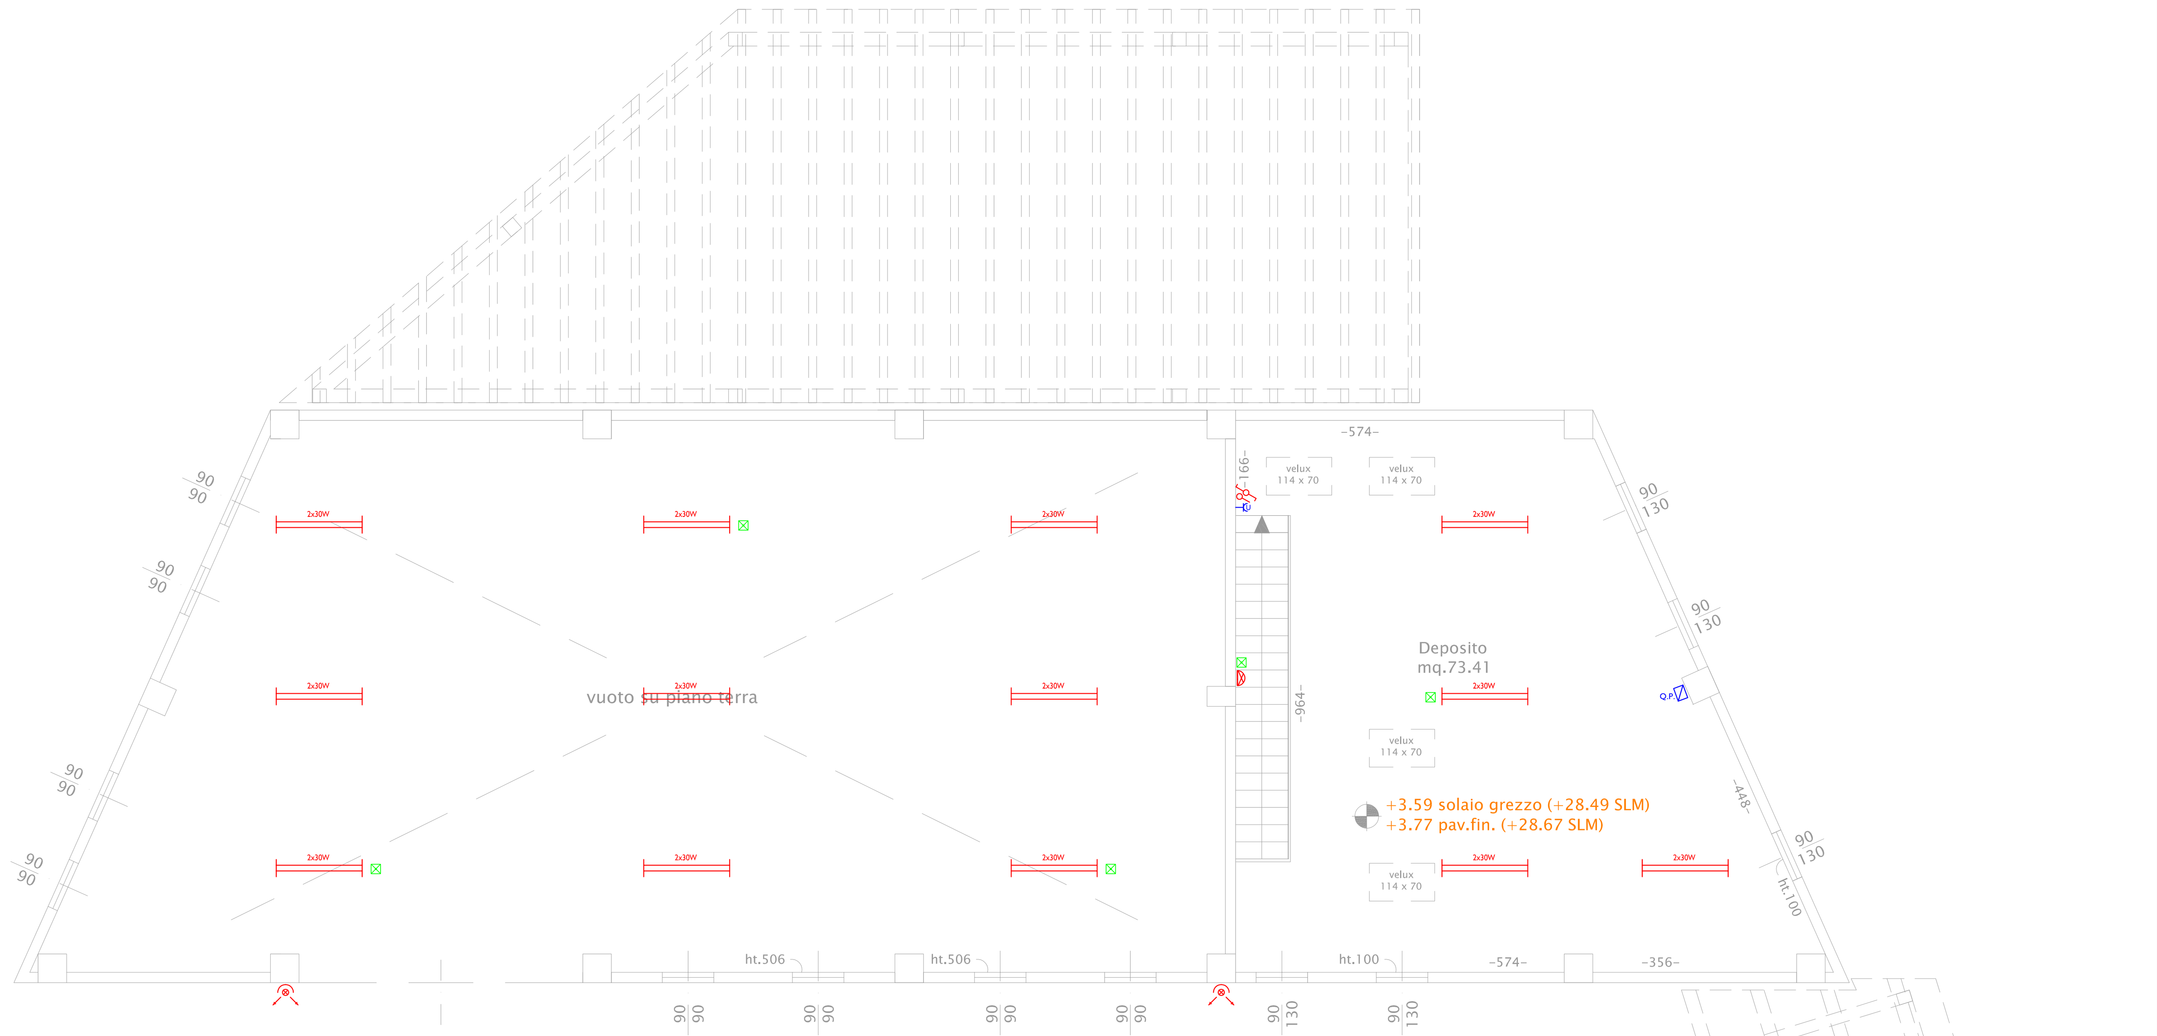

PLANIMETRIA PIANO PRIMO

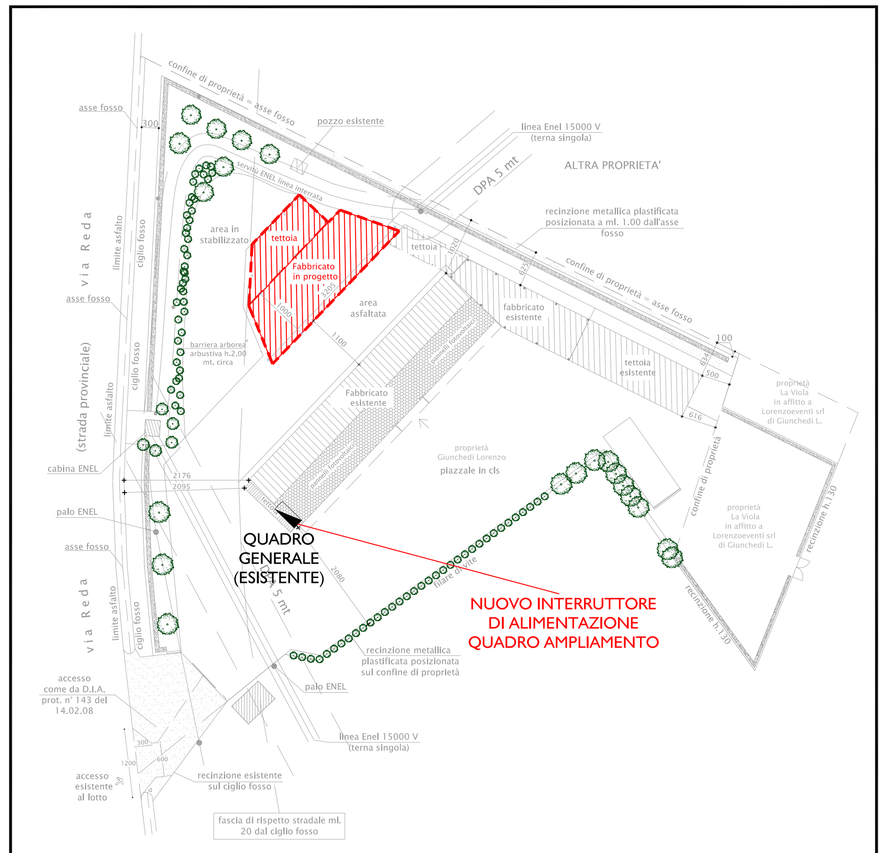

INQUADRAMENTO AREA OGGETTO DI INTERVENTO