

VARIANTE ALLA PIANIFICAZIONE TERRITORIALE PER INTERVENTI IN AMPLIAMENTO ALLO STABILIMENTO (ai sensi del comma b, art.53 della L.R. 21.12.2017, n.24) per differenziazioni produttive e recuperi energetici funzionali alla realizzazione di un centro per algacoltura e/o orticoltura intensiva

Proprietà: **TAMPIERI FINANCIAL GROUP S.P.A.**  
Via Granarolo n°177/3 FAENZA (RA)

Committente/utilizzatore: **TAMPIERI AGRITECH s.r.l. soc. agr.**  
Via Granarolo n° 177/3 FAENZA (RA)

Ubicazione: Via Ravennana/via Manzuta  
FAENZA (RA)

**RELAZIONE TECNICA GENERALE E ANALISI DI FATTIBILITÀ DI IMPIANTI UTILI A  
CONSENTIRE IL RICICLO, IL RIUSO ED IL RISPARMIO DELLA RISORSA IDRICA**  
*ISTANZA DI CONCESSIONE ACQUE PUBBLICHE USO EXTRA DOMESTICO*



studio tecnico associato  
geom. nerio moroni  
ing. crista sabbatani  
arch. massimiliano gieri

La presente istanza relativa alla richiesta di concessione per il prelievo di acque pubbliche per uso extra domestico, concerne la realizzazione ex novo di un pozzo artesiano in un terreno di proprietà della TAMPIERI FINANCIAL GROUP S.p.A., fondo agricolo meglio identificato dal Catasto Terreni del Comune di Faenza al Foglio 87 Mapp.29 (coordinate UTM 32N: x 732384.45 y 4911162.25).

In merito alla presente istanza:

- Il prelievo sarà funzionale allo svolgimento di attività di orticoltura intensiva e più precisamente di coltivazione idroponica di microalghe e integrerà apporti idrici derivanti del Canale Emiliano Romagnolo (CER) e dal recupero - tramite un bacino di laminazione dedicato - delle acque meteoriche. Gestore dell'attività sarà la TAMPIERI AGRITECH s.r.l. soc. agr., società di capitali della Tampieri Financial Group S.p.A. avente nel proprio consiglio di amministrazione, in qualità di legale rappresentante, un imprenditore agricolo a titolo principale (IAP);
- Si prevede la realizzazione di un pozzo artesiano caratterizzato da una profondità indicativa di circa mt 30,00 tramite trivellazione e posa di condota diam. mm 102, asservita da elettropompa con portata massima di prelievo pari a 2,00 q.li/min;

In merito alla analisi di fattibilità di impianti utili a consentire il riciclo, il riuso ed il risparmio della risorsa idrica, il ciclo produttivo massimizzerà il riutilizzo dell'acqua di coltivazione idroponica mediante idonei impianti di micro-filtrazione.

Faenza, li 21/08/2023

Il Tecnico  
Arch. Gieri Massimiliano  
Ordine degli Architetti P.P.C. di Ravenna  
n.492  
**DOCUMENTO FIRMATO DIGITALMENTE**


Allegati:

- *estratto della carta tecnica regionale (CTR 1:10.000)*
- *planimetria catastale (1:2.000)*
- *elaborati grafici di progetto*




studio tecnico associato  
geom. nerio moroni  
ing. crista sabbatani  
arch. massimiliano gieri

# Ortofoto in Emilia-Romagna

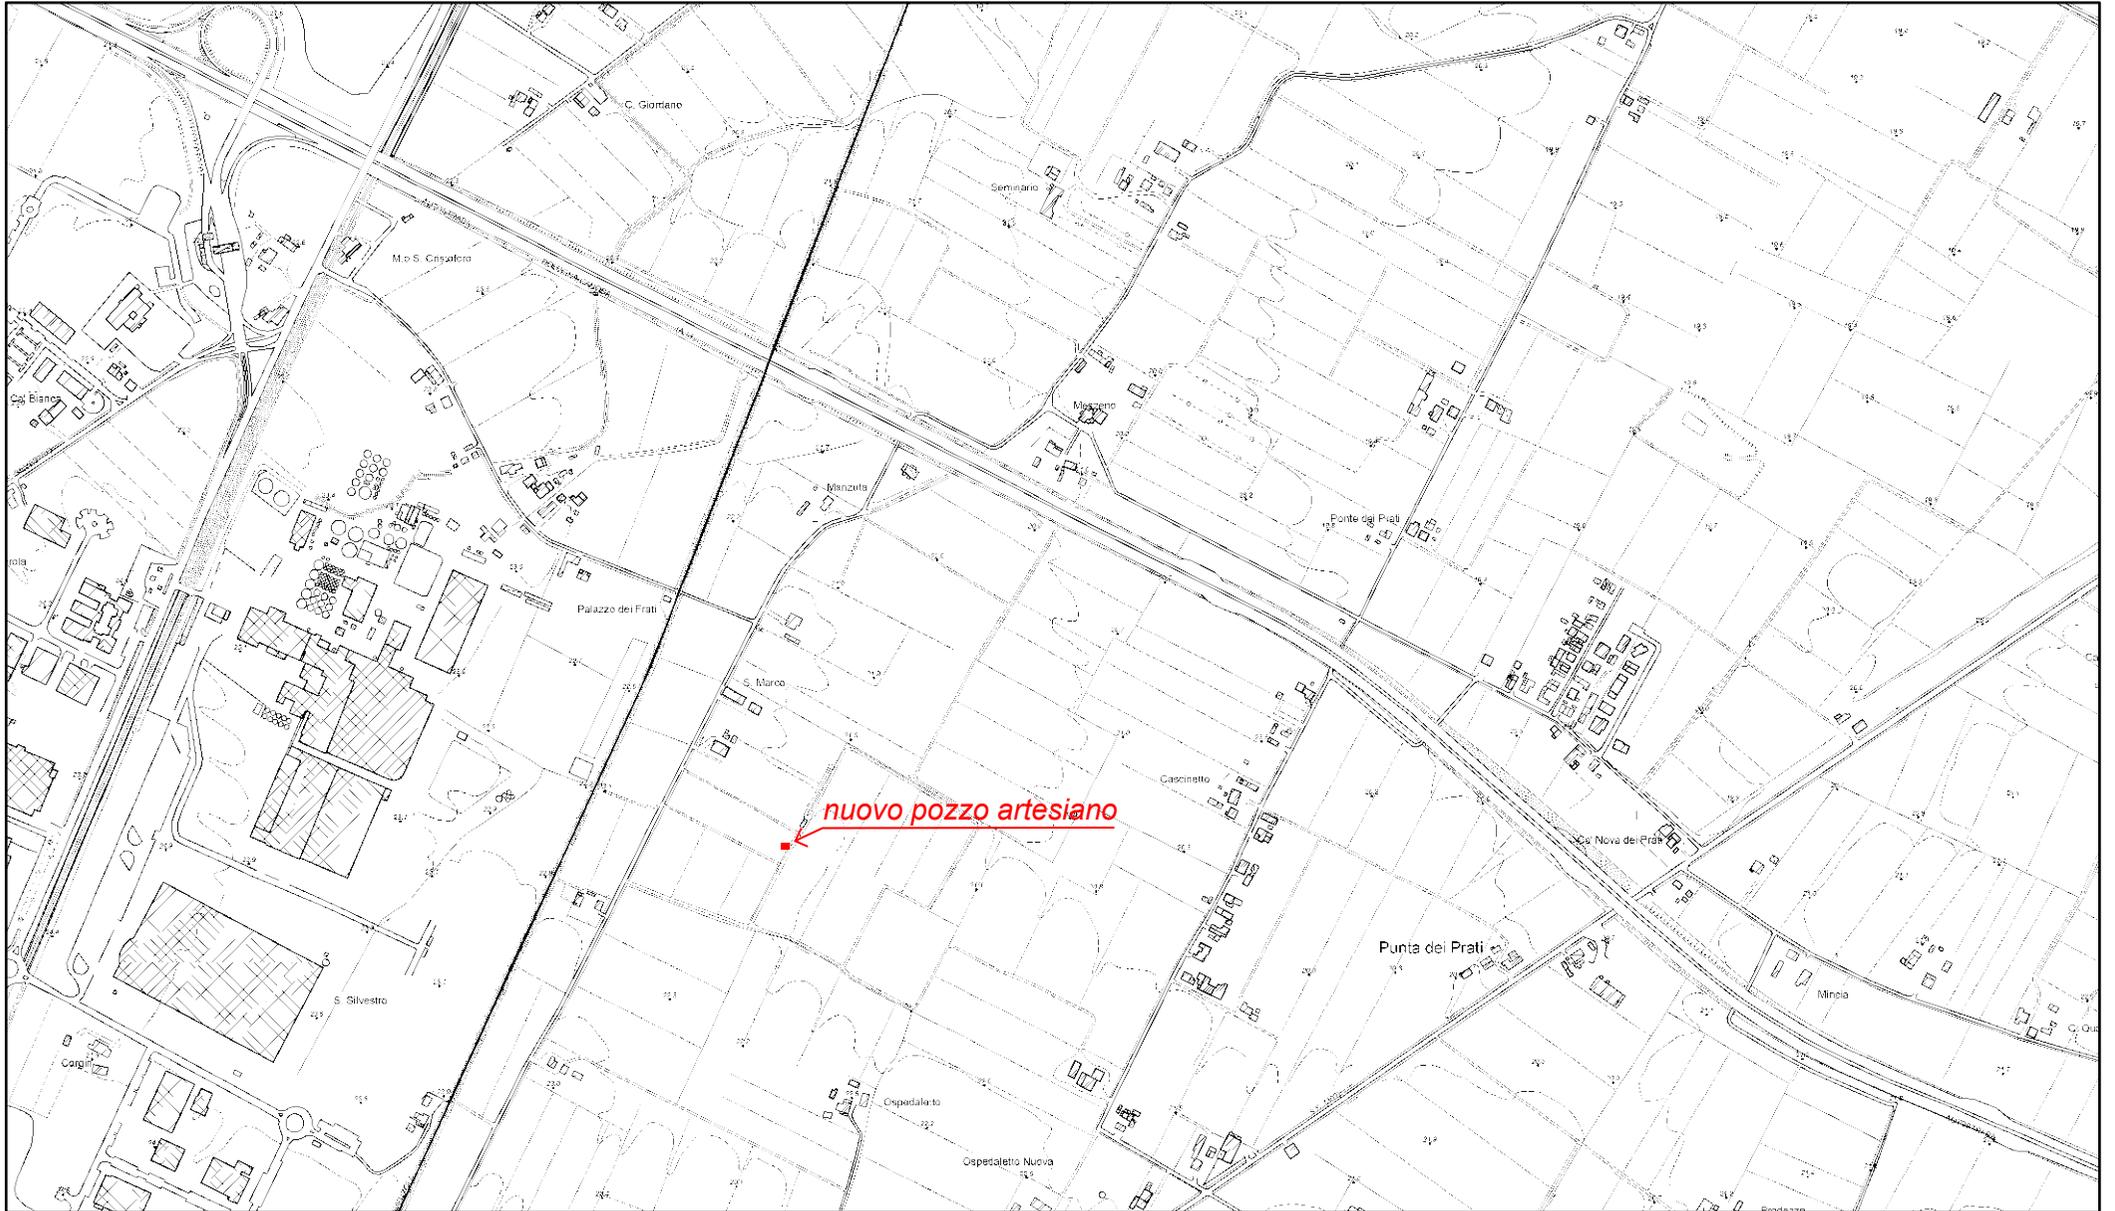

25/8/2023, 14:49:24

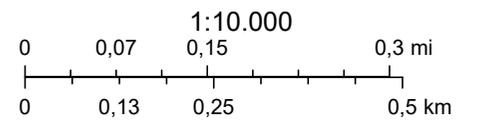



01/0	2023.08.21	emissione	mg	
rev.	data	oggetto revisione	disegnato	verificato
	foglio	rif.	commessa	scala
	F01	allegati arpa.dwg	0644	1:200 1:2000 1:4000

PROPRIETA' **TAMPIERI FINANCIAL GROUP S.P.A.**

Via Granarolo n.177/3 - Faenza (RA)  
C.F. e P.IVA 00068670397

UTILIZZATORE **TAMPIERI AGRITECH SRL SOC. AGRIC.**

(in possesso dei requisiti di IAP previsti dagli artt.1 e 2 del D.Lgs. 92/03/2004 N.99 e s.m.i)

Via Granarolo n.177/3 - Faenza (RA)  
C.F. e P.IVA 02721000392

PROGETTO **VARIANTE ALLA PIANIFICAZIONE TERRITORIALE PER INTERVENTI IN AMPLIAMENTO ALLO STABILIMENTO** (ai sensi del comma b, art.53 della L.R. 21.12.2017, n.24) per differenziazioni produttive e recuperi energetici funzionali alla realizzazione di un centro per algacoltura e/o orticoltura intensiva

UBICAZIONE **Via Manzuta/Via Ravennana - FAENZA (RA)**

ELABORATO **PROGETTO**  
*Allacciamento acqua potabile*

**moroni**  
progetto & D.L.

via cantinelli 30 - 48018 Faenza (RA)

0546.668528

studio@moroniprogettoedl.it

studio tecnico associato  
geom. nerio moroni  
ing. crista sabbatani  
arch. massimiliano gieri

## PLANIMETRIA GENERALE sc. 1:2000



### LEGENDA

- 01 ..... Uffici/spogliatoi e servizi personale
- 02 ..... Serre di produzione e servizi
- 03 ..... Lavorazione prodotto/deposito materie prime e prodotto finito
- 04 ..... Locali tecnici trattamento acque e deposito additivi
- 05 ..... Cabina elettrica
- 5.1 ..... loc. tecnico (trasformatore)
- 06 ..... Serbatoi (impianti tecnici)
- A1 ..... Ingresso centro aziendale Agritech
- A2 ..... Vasca di laminazione e accumulo acque meteoriche (mc.5.000 circa)

