

| | | | | |
|--------------|------------|-----------------------------|-------------|----------------|
| 00/1 | 2023.08.21 | emissione | mg | verificato |
| rev. | dalla | oggetto revisione | disegnato | |
| n° elaborato | Foglio | nr. | commissione | scala |
| 16 | F01 | 0644-e21-00 legge 13_89.dwg | 0644 | 1:100 1:500 |

PROPRIETA' **TAMPIERI FINANCIAL GROUP S.P.A.**

Via Granarolo n.177/3 - Faenza (RA)
C.F. e P.IVA 00068670397

UTILIZZATORE

TAMPIERI AGRITECH SRL SOC. AGRIC.
(in possesso dei requisiti di IAP previsti dagli artt. 1 e 2 del D.Lgs. 92/03/2004 N.99 e s.m.i)
Via Granarolo n.177/3 - Faenza (RA)
C.F. e P.IVA 02721000392

PROGETTO

VARIANTE ALLA PIANIFICAZIONE TERRITORIALE PER INTERVENTI IN AMPLIAMENTO ALLO STABILIMENTO (ai sensi del comma b, art.53 della L.R. 21.12.2017, n.24) per differenziazioni produttive e recuperi energetici funzionali alla realizzazione di un centro per algacoltura e/o orticoltura intensiva

UBICAZIONE

Via Manzuta/Via Ravennana - FAENZA (RA)




ELABORATO

PROGETTO
Abbatimento delle barriere architettoniche - L.13/89



Studio Tecnico Associato
geom. nerio moroni
ing. crista sabatani
arch. massimiliano gieri
progetto & d.l.
via cantinelli 30 - 48018 Faenza (RA) 0546.668528 studio@moroniprogettoedl.it

PLANIMETRIA GENERALE
Localizzazione dell'edificio uffici e servizi
sc. 1:5000

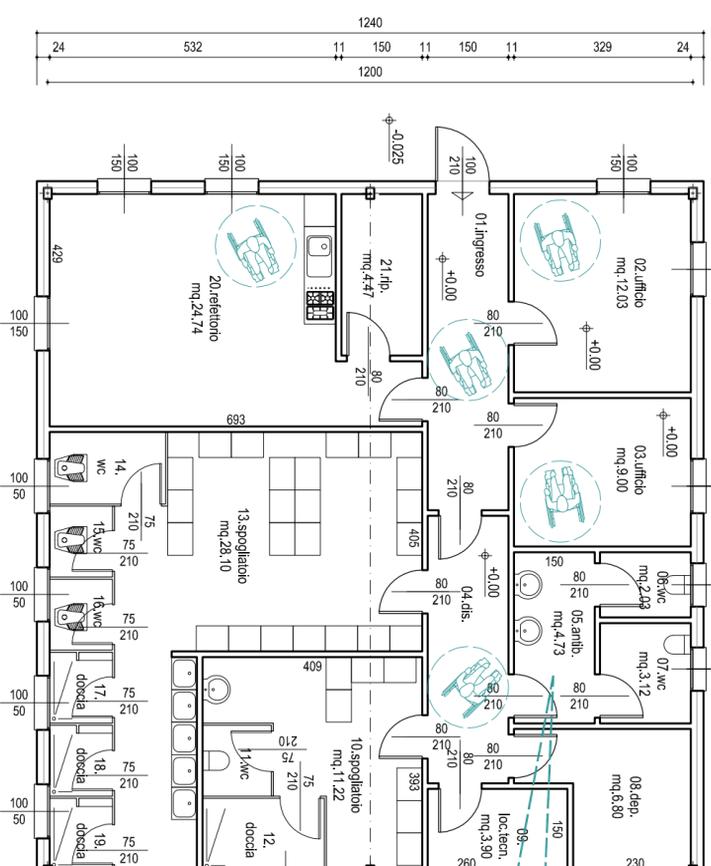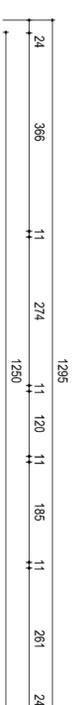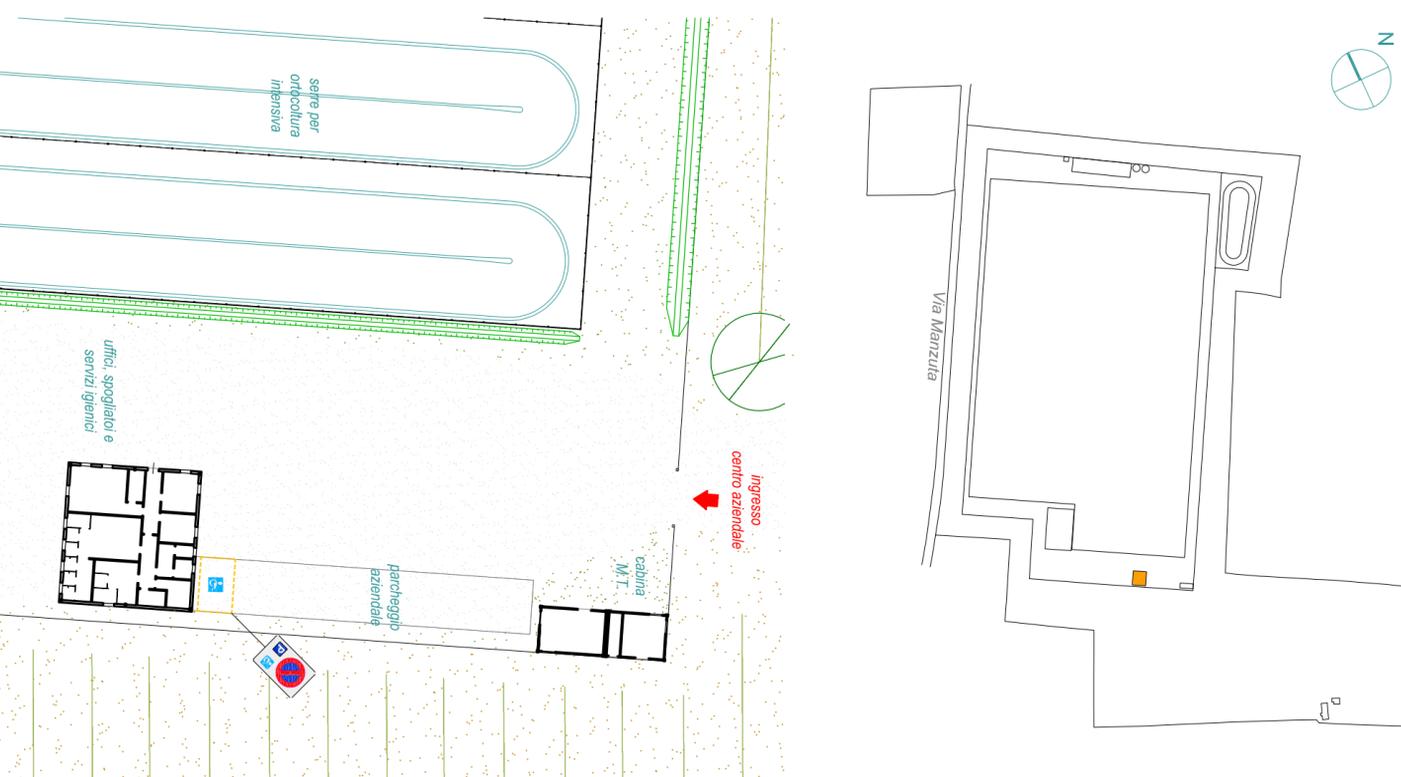


PLANIMETRIA P.T.
sc. 1:100

AREE ESTERNE
Accesso al Centro Aziendale
sc. 1:500



PARTICOLARE
Locali Igienici
sc. 1:50

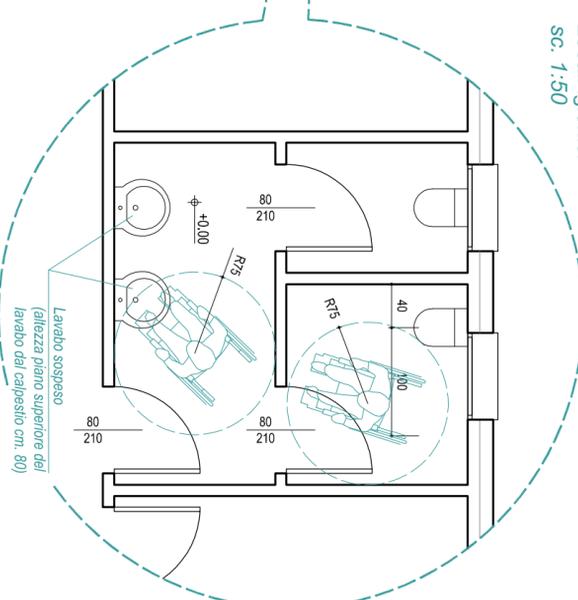

LEGGE N°13/89, D.M. 14 Giugno 1989 n.236
Trattasi di luogo di lavoro non aperto al pubblico.

Gli edifici in questione, nel rispetto di normative tecniche specifiche, non possono essere realizzati senza barriere architettoniche trattandosi - con la sola esclusione degli uffici, dei locali igienici e refettorio - di locali tecnici il cui accesso è riservato a soli addetti specializzati che nello svolgimento in sicurezza delle specifiche mansioni che non possono avere deficit motori e sensoriali.

- Gli uffici del centro aziendale sono dotati di servizi igienici e locale ristoro, rispondenti ai requisiti di accessibilità, tali quindi da assolvere - per TAMPIERI AGRITECH SRL SOC. AGRIC. - agli obblighi di cui alla Legge n.68/1999 "Norma per il diritto al lavoro dei disabili". Si verifica quindi:
- 4.1.1. Le porte hanno dimensione minima prevista per l'accessibilità pari a cm 80x210, le maniglie saranno ad altezza raggiungibile.
 - 4.1.2. I percorsi interni sono complanari, i pavimenti sono in materiale idoneo e sarà possibile inserire elementi necessari alla segnalazione dei percorsi.
 - 4.1.3. Gli infissi e serramenti esterni sono apribili con uno sforzo minimo, le maniglie possono essere abbassate con minime opere.
 - 4.1.4. Non sono presenti arredi fissi tali da impedire l'agevole viabilità negli spazi interni.
 - 4.1.5. I terminali degli impianti verranno installati ad altezza raggiungibile anche da parte di persona su sedia a rotelle.
 - 4.1.6. I servizi igienici sono di tipo ordinario, possono essere disposti in modo conforme alle prescrizioni del D.M. 14.6.89 n. 236. All'interno dei locali adibiti a bagno saranno possibili eventuali spostamenti oltre alla loro dotazione con particolari accessori coadiuvanti (vedi schema di adattabilità)
 - 4.1.7. Nel locale refettorio al di sotto dei principali apparecchi e del piano di lavoro sarà previsto un vano vuoto per consentire un agevole accostamento da parte della persona su sedia a ruote.
 - 4.1.8. Non sono presenti balconi e terrazze
 - 4.1.9. I percorsi interni sono a norma del D.M. 14.6.1989 n.236.
 - 4.2.1. I percorsi esterni presenteranno andamenti regolari e privi di ostacoli che possano causare infortuni; si prevede specifico percorso di accesso agli uffici, con pendenza inferiore al 5%.
 - 4.2.2. La pavimentazione sarà antiscivolo/antiscivolo. Eventuali griglia utilizzati nei calpesti avranno meglio con vuoti tali da non costituire ostacolo o pericolo.
 - 4.2.2. Sono previsti parcheggi nella misura di 1 ogni 50 o frazione di 50, opportunamente segnalati, avranno larghezza pari a cm 320 e saranno riservati gratuitamente ai veicoli al servizio di persone disabili. Sono ubicati in aderenza ai percorsi pedonali e nelle vicinanze dell'accesso.
 - 4.2.3. Verrà installata opportuna segnaletica.