

07/10/2023/08/21	emissione	mg	verifica
no. ed. data	oggetto revisione	disegnato	verificato
15	0644+020+00 rete fognaria.dwg	0644	1-500
15	F01	0644+020+00 rete fognaria.dwg	0644

PROPRIETA' **TAMPIERI FINANCIAL GROUP S.P.A.**
Via Granarolo n. 177/3 - Faenza (RA)
C.F. e P.IVA 00068670397

UTILIZZATORE **TAMPIERI AGRITECH SRL SOC. AGRIC.**
(in possesso dei requisiti di IAP previsti dagli artt. 1 e 2 del D.Lgs. 92/03/2004 N.99 e s.m.i.)
Via Granarolo n.177/3 - Faenza (RA)
C.F. e P.IVA 02721000392

PROGETTO **VARIANTE ALLA PIANIFICAZIONE TERRITORIALE PER INTERVENTI IN AMPLIAMENTO ALLO STABILIMENTO** (ai sensi del comma b, art.53 della L.R. 21.12.2017, n.24) per differenziazioni produttive e recuperi energetici funzionali alla realizzazione di un centro per algacoltura e/o orticoltura intensiva

UBICAZIONE **Via Manzuta/Via Ravegnana - FAENZA (RA)**

ELABORATO **PROGETTO Rete fognaria**

mmmw studio tecnico associato
geom. nerio moroni
ing. cristina sabbatani
arch. massimiliano gleri
via cantinelli 30 - 48018 Faenza (RA) 0546.668528 studio@moroniprojectoed.it

PLANIMETRIA GENERALE
sc. 1:2000

- rete fognaria acque meteoriche: condotte Ø600 in cemento condotte Ø1000 in cemento
- fossi poderali
- rete fognaria acque reflue: condotte in PVC




Dimensionamento dei sistemi di trattamento delle acque reflue:
CENTRO PER L'ORTICOLTURA INTENSIVA

N° dipendenti previsto **TAMPIERI AGRITECH SRL SOC. AGRIC.**
(impiegati e operatori contemporaneamente presenti)..... n. 1520

da cui, assumendo cautelativamente (trattandosi di produzioni agricole e non fabbriche e laboratori artigianali) i coefficienti stabiliti dalle linee guida ARPA (Sezione Provinciale di Ravenna) per questi ultimi, pari a n. 1 a/e/addetto, si determinano:..... ab equiv. n. 10

PLANIMETRIA GENERALE
sc. 1:500

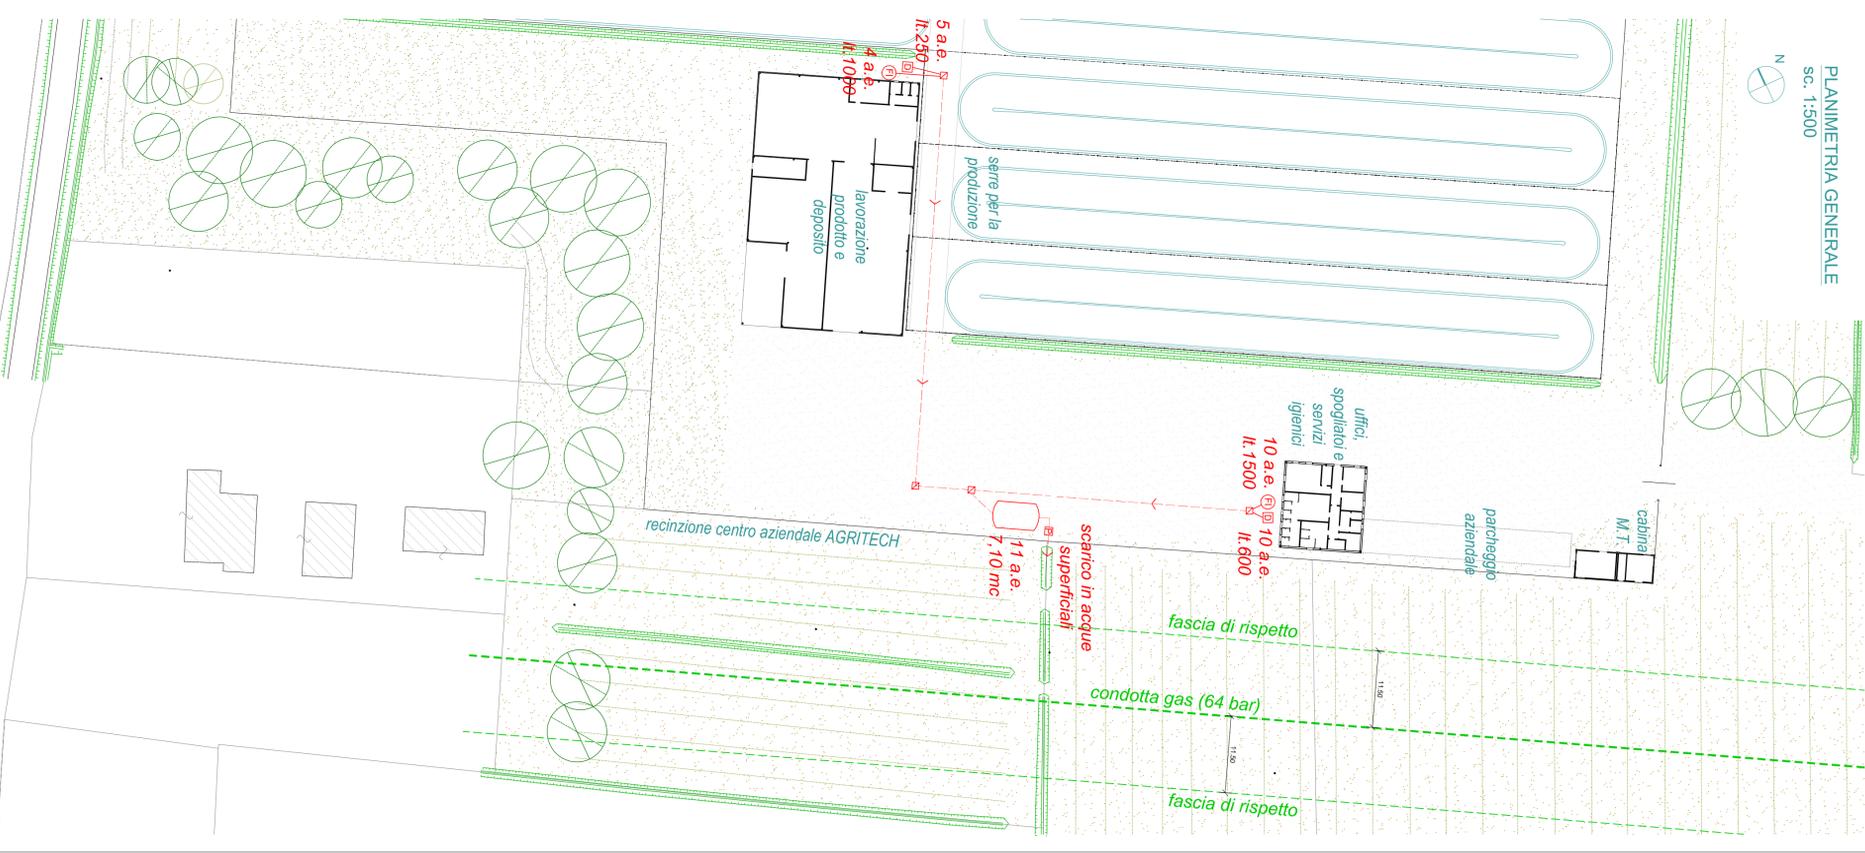

LEGENDA IMPIANTO FOGNARIO ACQUE REFLUE

- pozzetto in c.a.p. di derivazione acque reflue
- P pozzetto in c.a.p. di prelievo
- D pozzetto disoleatore
- F fossa tipo Imhof
- filtro percolatore anaerobico