rev.	data	oggetto revisione	disegnato	verificato
00/2	2023.08.21	emissione	mg	

n° elaborato	foglio	nt	commessa	scala
02	F01	0644-e04-01 stato di fatto.dwg	0644	1:1000

PROPRIETA'

TAMPIERI FINANCIAL GROUP S.P.A.

Via Granarolo n.177/3 - Faenza (RA)
C.F. e P.IVA 00068670397

UTILIZZATORE

TAMPIERI AGRITECH SRL SOC. AGRIC.
(in possesso dei requisiti di IAP previsti dagli artt.1 e 2 del D.Lgs. 92/03/2004 N.99 e s.m.i)

Via Granarolo n.177/3 - Faenza (RA)
C.F. e P.IVA 02721000392

PROGETTO

VARIANTE ALLA PIANIFICAZIONE TERRITORIALE PER INTERVENTI IN AMPLIAMENTO ALLO STABILIMENTO (ai sensi del comma b, art.53 della L.R. 21.12.2017, n.24) per differenziazioni produttive e recuperi energetici funzionali alla realizzazione di un centro per algacoltura e/o orticoltura intensiva

UBICAZIONE

Via Manzuta/Via Ravegnana - FAENZA (RA)

ELABORATO

STATO LEGITTIMO
Rilievo planialtimetrico

Moroni progetto & D.L.

studio tecnico associato
geom. nerio moroni
ing. crista sabbatani
arch. massimiliano gieri

via cantinelli 30 - 48018 Faenza (RA) 0546.668528 studio@moroniprogettoedl.it

PLANIMETRIA GENERALE
sc. 1:1000

N

linea aerea ENEL
condotta gas (64 bar)
filari
ferrovia
confine di proprietà
fossi poderali

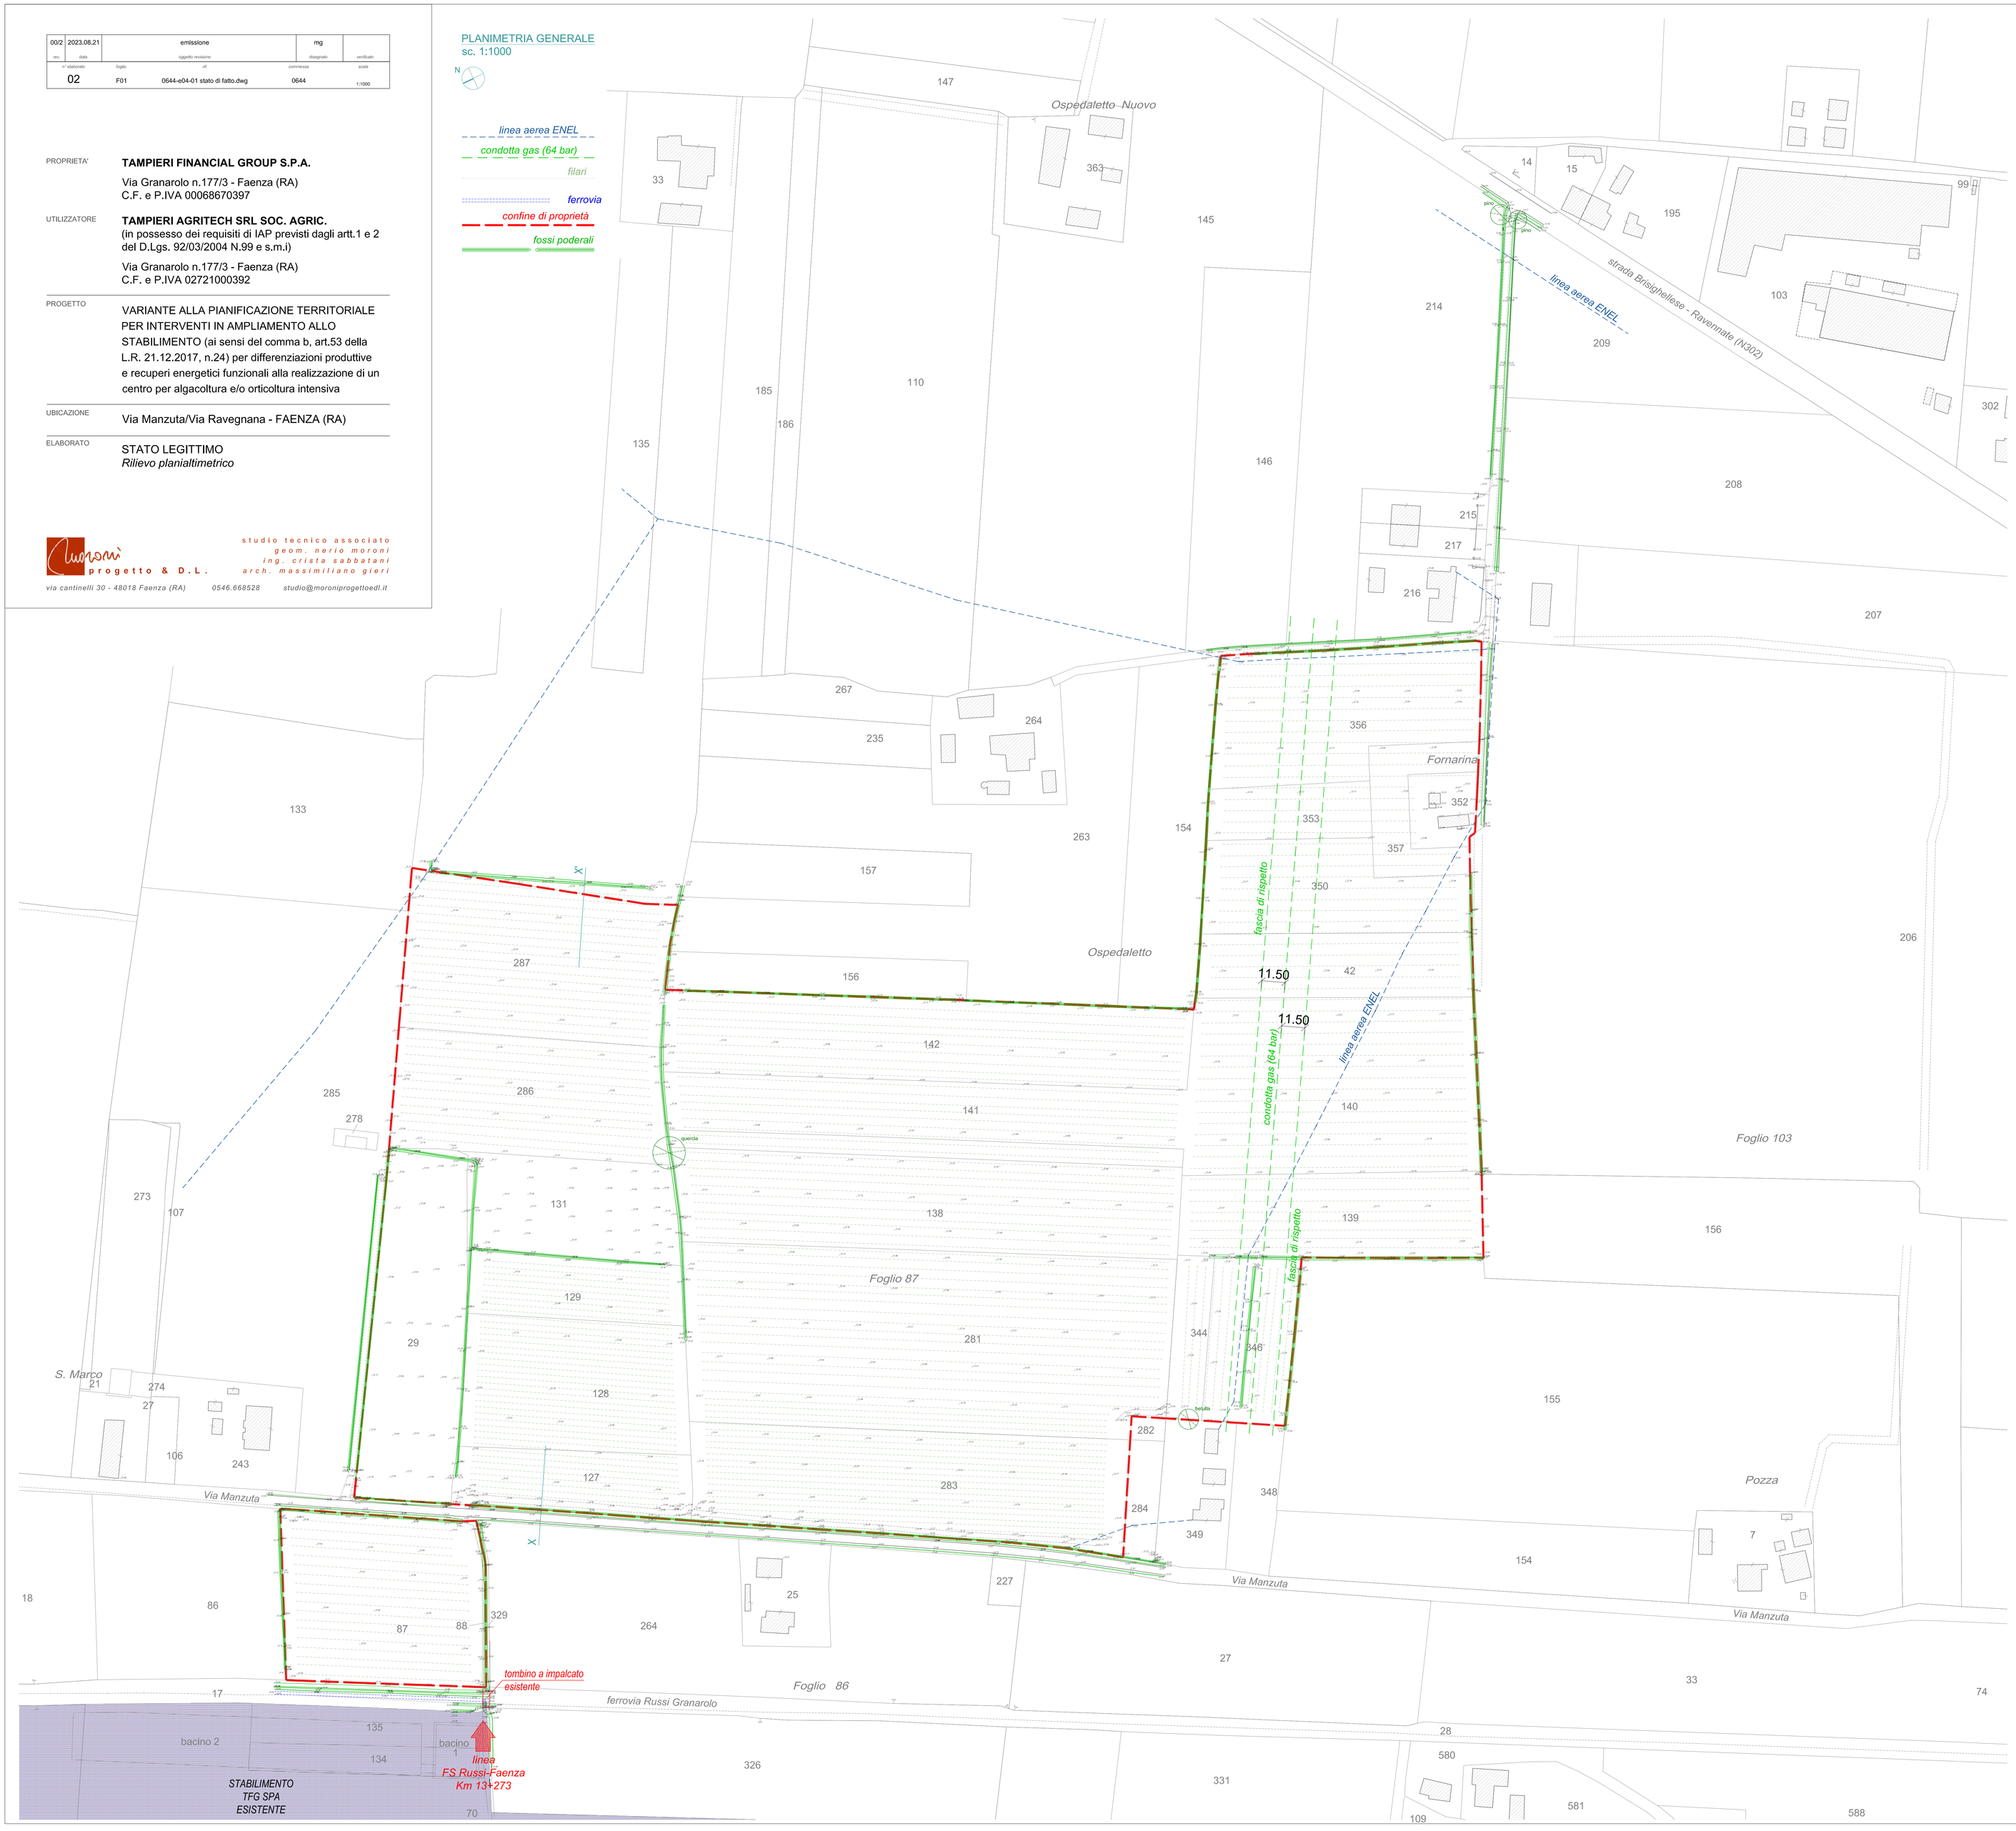
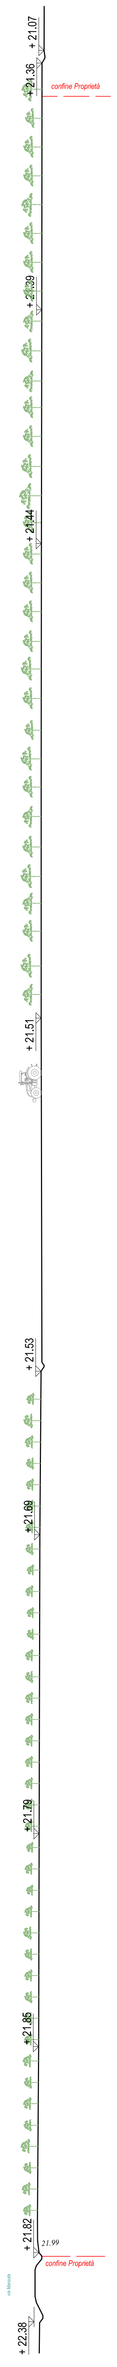
PROFILO ALTIMETRICO X-X'
sc. 1:400