rev	data	oggetto revisione	disegnato	verificato
01/1	2023.08.21	emissione	mg	

n° elaborato	foglio	id.	commessa	scala
14	F01	0644-e19-01 mitigazioni.dwg	0644	1:20 1:100 1:2000

PROPRIETA'

TAMPIERI FINANCIAL GROUP S.P.A.

Via Granarolo n.177/3 - Faenza (RA)
C.F. e P.IVA 00068670397

UTILIZZATORE

TAMPIERI AGRITECH SRL SOC. AGRIC.
(in possesso dei requisiti di IAP previsti dagli artt.1 e 2 del D.Lgs. 92/03/2004 N.99 e s.m.i)

Via Granarolo n.177/3 - Faenza (RA)
C.F. e P.IVA 02721000392

PROGETTO

VARIANTE ALLA PIANIFICAZIONE TERRITORIALE PER INTERVENTI IN AMPLIAMENTO ALLO STABILIMENTO (ai sensi del comma b, art.53 della L.R. 21.12.2017, n.24) per differenziazioni produttive e recuperi energetici funzionali alla realizzazione di un centro per algacoltura e/o orticoltura intensiva

UBICAZIONE

Via Manzuta/Via Ravegnana - FAENZA (RA)

ELABORATO

PROGETTO
Alberature, arbusti e schermature di mitigazione visiva. Dettaglio delle recinzioni

moroni progetto & D.L.
studio tecnico associato
geom. nerio moroni
ing. crista sabbatani
arch. massimiliano gieri
via cantinelli 30 - 48018 Faenza (RA) 0546.668528 studio@moroniprogettoedl.it

PLANIMETRIA GENERALE
sc. 1:2000

N

.....aree verdi

.....fondi agricoli destinati alla coltivazione

.....strada poderale di accesso e spazi di circolazione ghiaiati

Esempi di "vite maritata" (anche detta "Piantata") con Olmo capofila

Roccoli di alberi e arbusti presenti in località limitrofe al territorio faentino

Essenze vegetazionali di mitigazione visiva:

.....*"Roccoli" campestri (piccole aree boschive) di alberi e arbusti autoctoni, quali:*
Acero campestre (Acer campestre L.)
Tiglio (Tilia L.)
Leccio (Quercus ilex L.)
Carpino Bianco (Carpinus betulus)
} *n.350 alberi*

Alloro (Laurus nobilis)
Ligustro (Ligustrum vulgare)
Tamerice (Tamarix L.)
Sanguinello (Cornus sanguinea)
} *n.700 arbusti*

.....*Filari vite "maritata" e coltivazioni autoctone con Olmo capofila*

.....*Ulivi*

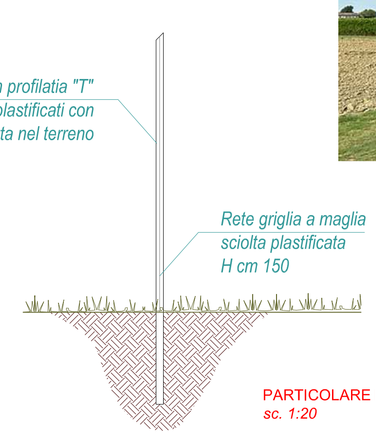

PARTICOLARE RECINZIONE
sc. 1:20

PROSPETTO VIA MANZUTA
Particolare 01
sc. 1:100
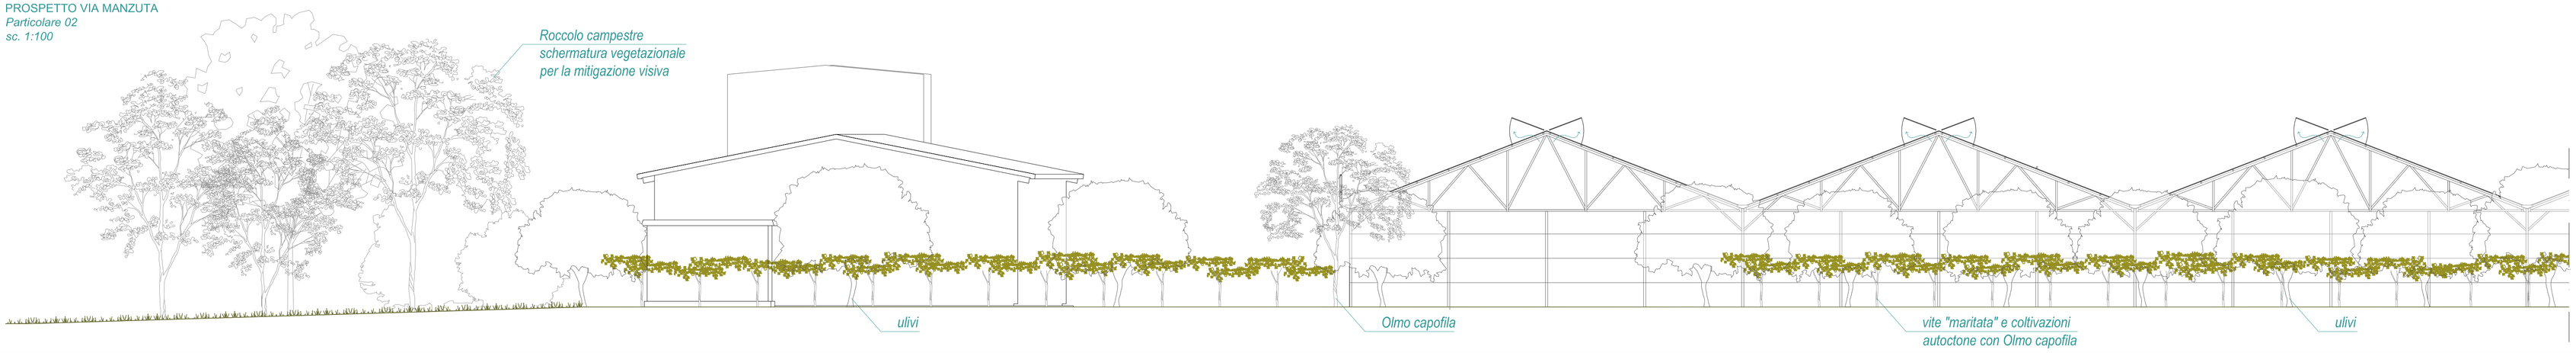
PROSPETTO VIA MANZUTA
Particolare 02
sc. 1:100