

PROCEDIMENTO UNICO Art. 53 L.R. 24 / 2017

per lavori di nuova costruzione muro di sostegno
sito a Faenza (RA) in via Pana - Foglio 63 mappale 436-633-635


SPAZIO RISERVATO AL COMUNE	TAVOLA N. 2
SCALA	
DATA	Novembre 2023
REVISIONE	03

ELABORATI GRAFICI ARCHITETTONICI	
1 STATO LEGITTIMO	INQUADRAMENTO TERRITORIALE
2 PROGETTO	PIANTA, SEZIONI
3 INTERVENTI	PIANTA, SEZIONI

IL TECNICO ABILITATO Arch. Moreno Daini	IL TITOLARE / DELEGATO COOPERATIVA CERAMICA D'IMOLA S.C.
Arch. Moreno DAINI RTI ASSOCIATI: S.p.A. - New Urban Group P. IVA 0309581204	Legale rappresentante: Ridgway Stefano Delle Vie Vittorio Veneto, 13 - Imola (BO) C.F. 0174020390378

A termini delle vigenti leggi sui diritti d'autore, questo documento non potrà essere copiato, riprodotto o trasmesso senza l'autorizzazione del progettista.


Estratto di mappa catastale - fg.63 mapp. 436-633-635

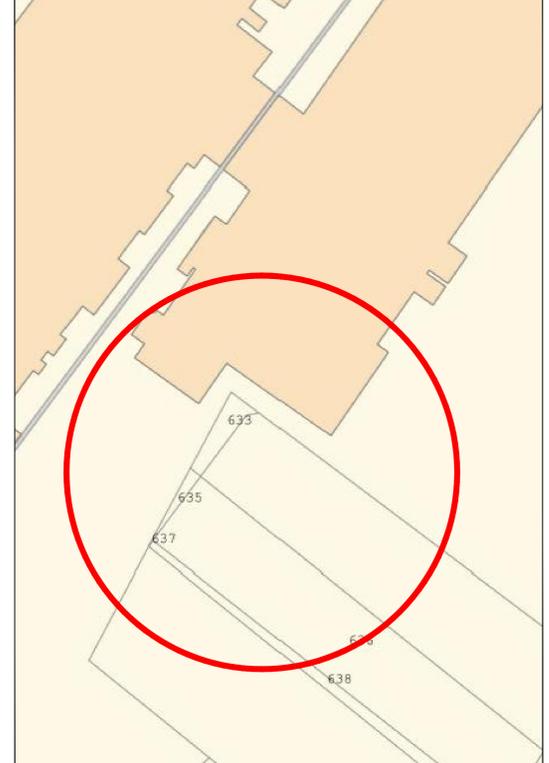


Localizzazione intervento - PROGETTO - PLANIMETRIA MURO DI SOSTEGNO E PIAZZALE - SCALA 1:250




Localizzazione intervento - PROGETTO - SIMULAZIONE PASSAGGIO TIR

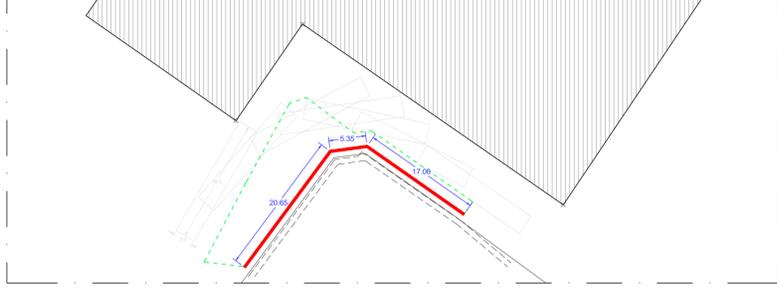

Localizzazione intervento - PROGETTO - SEZIONE TIPOLOGICA MURO DI SOSTEGNO E PIAZZALE - SCALA 1:50

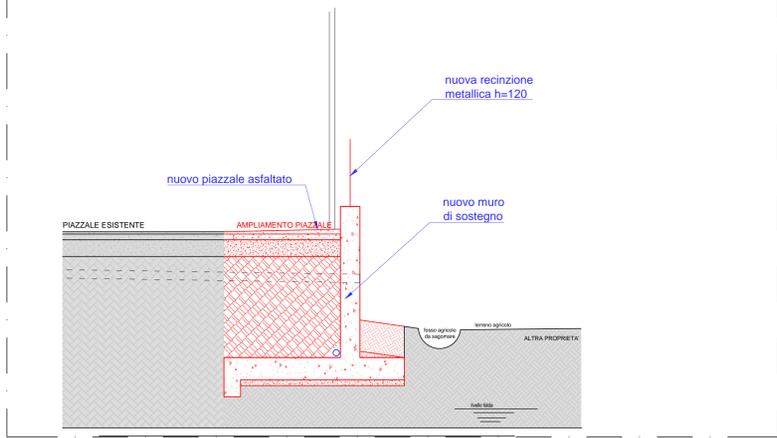

Localizzazione intervento - PROGETTO - SEZIONE TIPOLOGICA MURO DI SOSTEGNO E PIAZZALE - SCALA 1:25

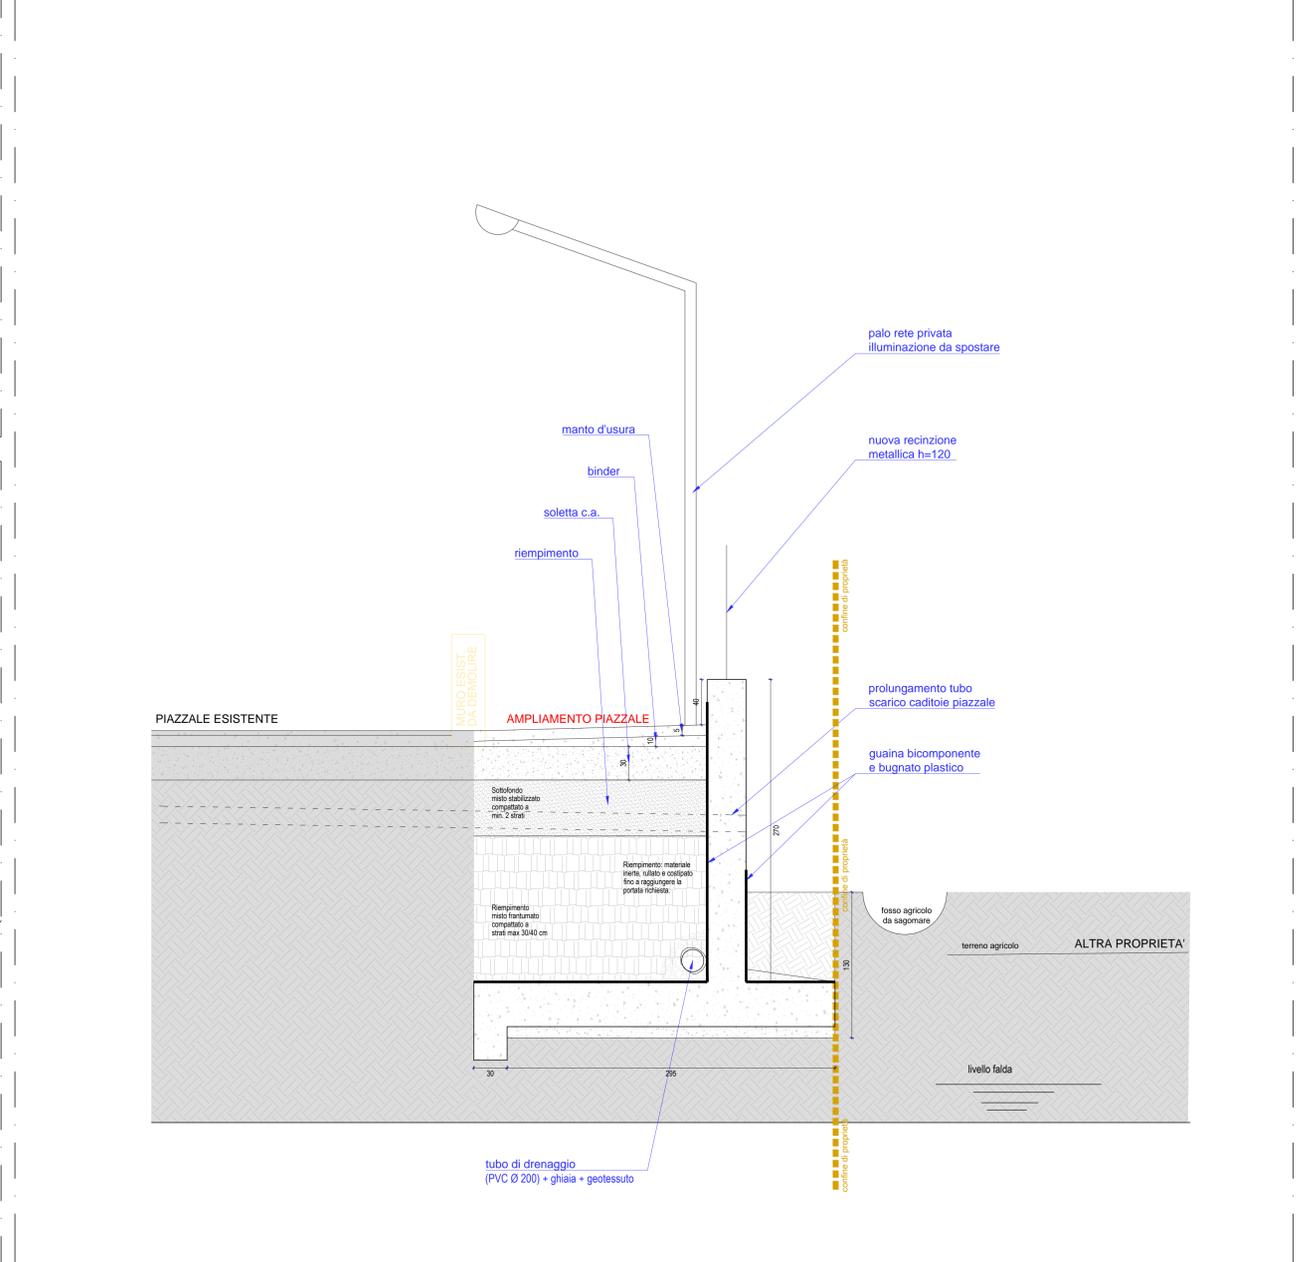

Localizzazione intervento - PROGETTO - SEZIONE TIPOLOGICA MURO DI SOSTEGNO E PIAZZALE - SCALA 1:100

