




PLANIMETRIA OPERE EDILI  
SCALA 1:500

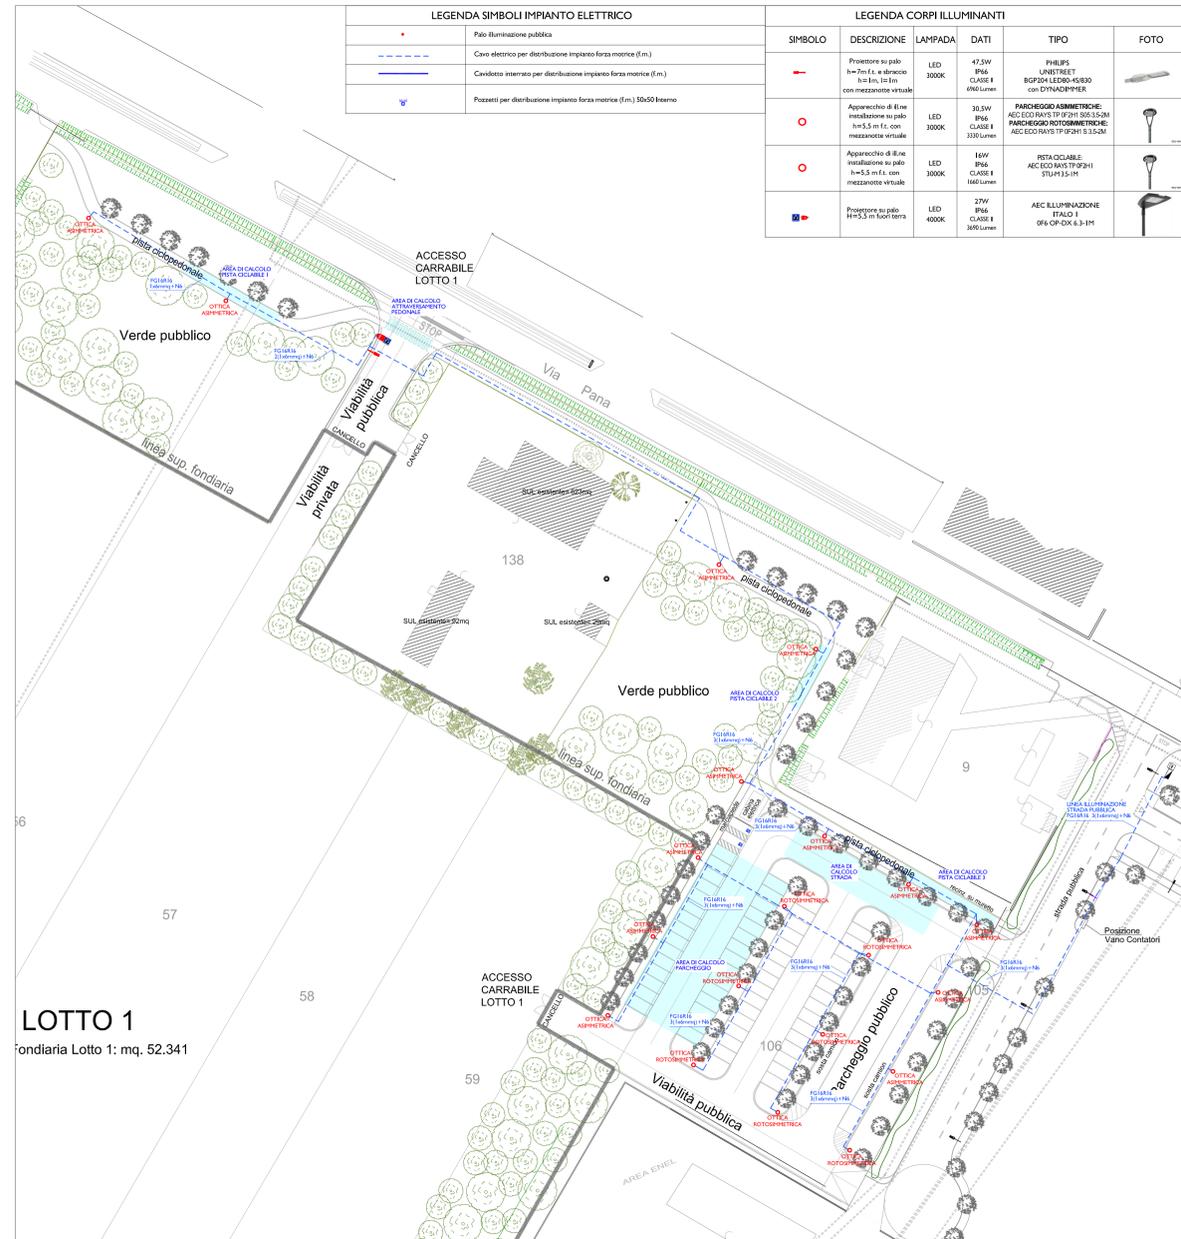

PLANIMETRIA OPERE ELETTRICHE  
SCALA 1:500

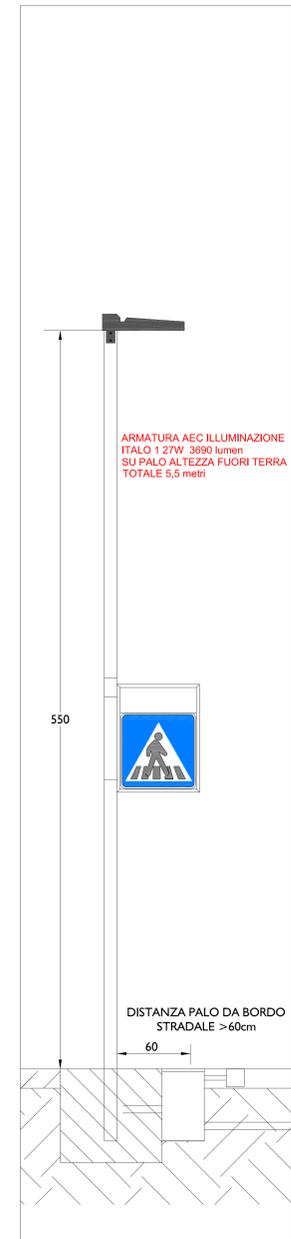

PARTICOLARE PALO  
ATTRAVERSAMENTO PEDONALE  
SCALA 1:20

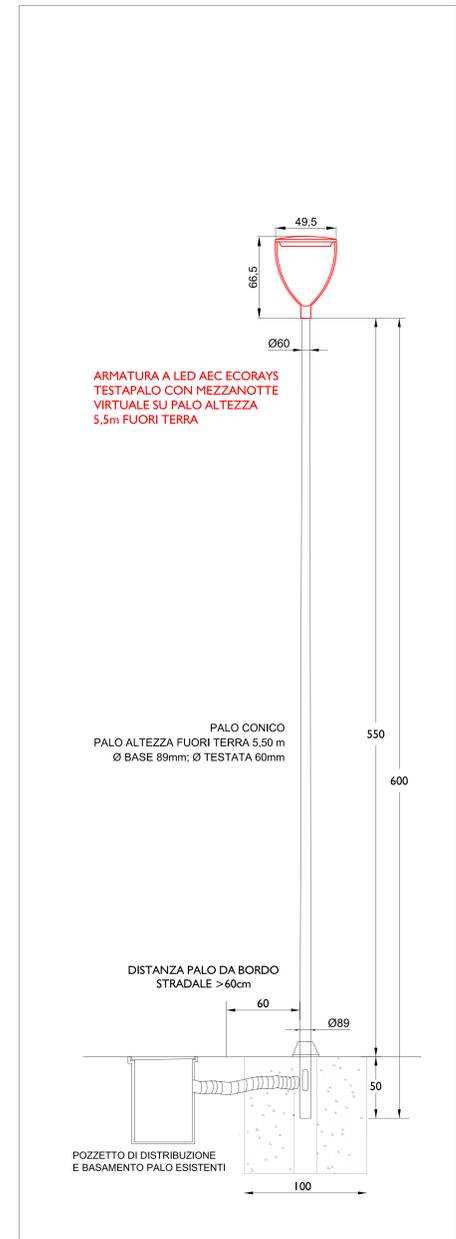

PARTICOLARE PALO  
PARCHEGGIO/PISTA CICLABILE  
SCALA 1:20



PARTICOLARE PALO  
INCROCIO VIA PANA  
SCALA 1:20



AREA DI INTERVENTO - SCALA 1:2000

REGIONE EMILIA-ROMAGNA  
COMUNE DI FAENZA  
PIANO PARTICOLAREGGIATO relativo alla scheda di PRG n. 167  
AREA CASINO PLACCI - SUB COMPARTO A

PROVINCIA DI RAVENNA  
27 LUGLIO 2020  
Scala 1:500 / 1:20  
Elaborazione: mappali 56, 57, 58, 59, 106, 115, 138

Elaborato:  
**Illuminazione Pubblica**  
Planimetria Generale

Progettato:  
**PROGETTAZIONE ARCHITETTONICA**  
Arch. Alessandro Bucchi  
Cooprogettato  
architettura ingegneria servizi  
via Evandro n. 30/3 - 48018 Forlino (RA)  
Tel +39 0544 29237 Fax +39 0544 29261  
www.architetturaingegneria.it

**PROGETTAZIONE RETE IDRICA/GAS E ILL. PUBBLICA**  
Per. Ind. Cristian Faboli  
Per. Ind. Giuliano Rambelli  
Studio Associato Energia  
viale Marconi n. 30/3 - 48018 Forlino (RA)  
Tel +39 0544 668143 Fax +39 0544 668301  
energia@energia.it

**PROGETTAZIONE RETI FOGNARIE E LAMINAZIONE**  
Ing. Paolo Ruggeri

**PROGETTAZIONE ACUSTICA E AMBIENTALE**  
Ing. Franca Conti

**PROGETTAZIONE GEOLOGICA**  
Dott. Geol. Marabini Stefano

Proprietà e committente:  
Gea srl  
via del Rio n.400  
47522 Cesena (FC)

Firma del tecnico ingegnere per le proprie competenze