LEGENDA SIMBOLI

	TUBAZIONE IDRICA ACQUA FREDDA NUOVA
	TUBAZIONE IDRICA ACQUA FREDDA ESISTENTE
	VALVOLA DI INTERCETTAZIONE

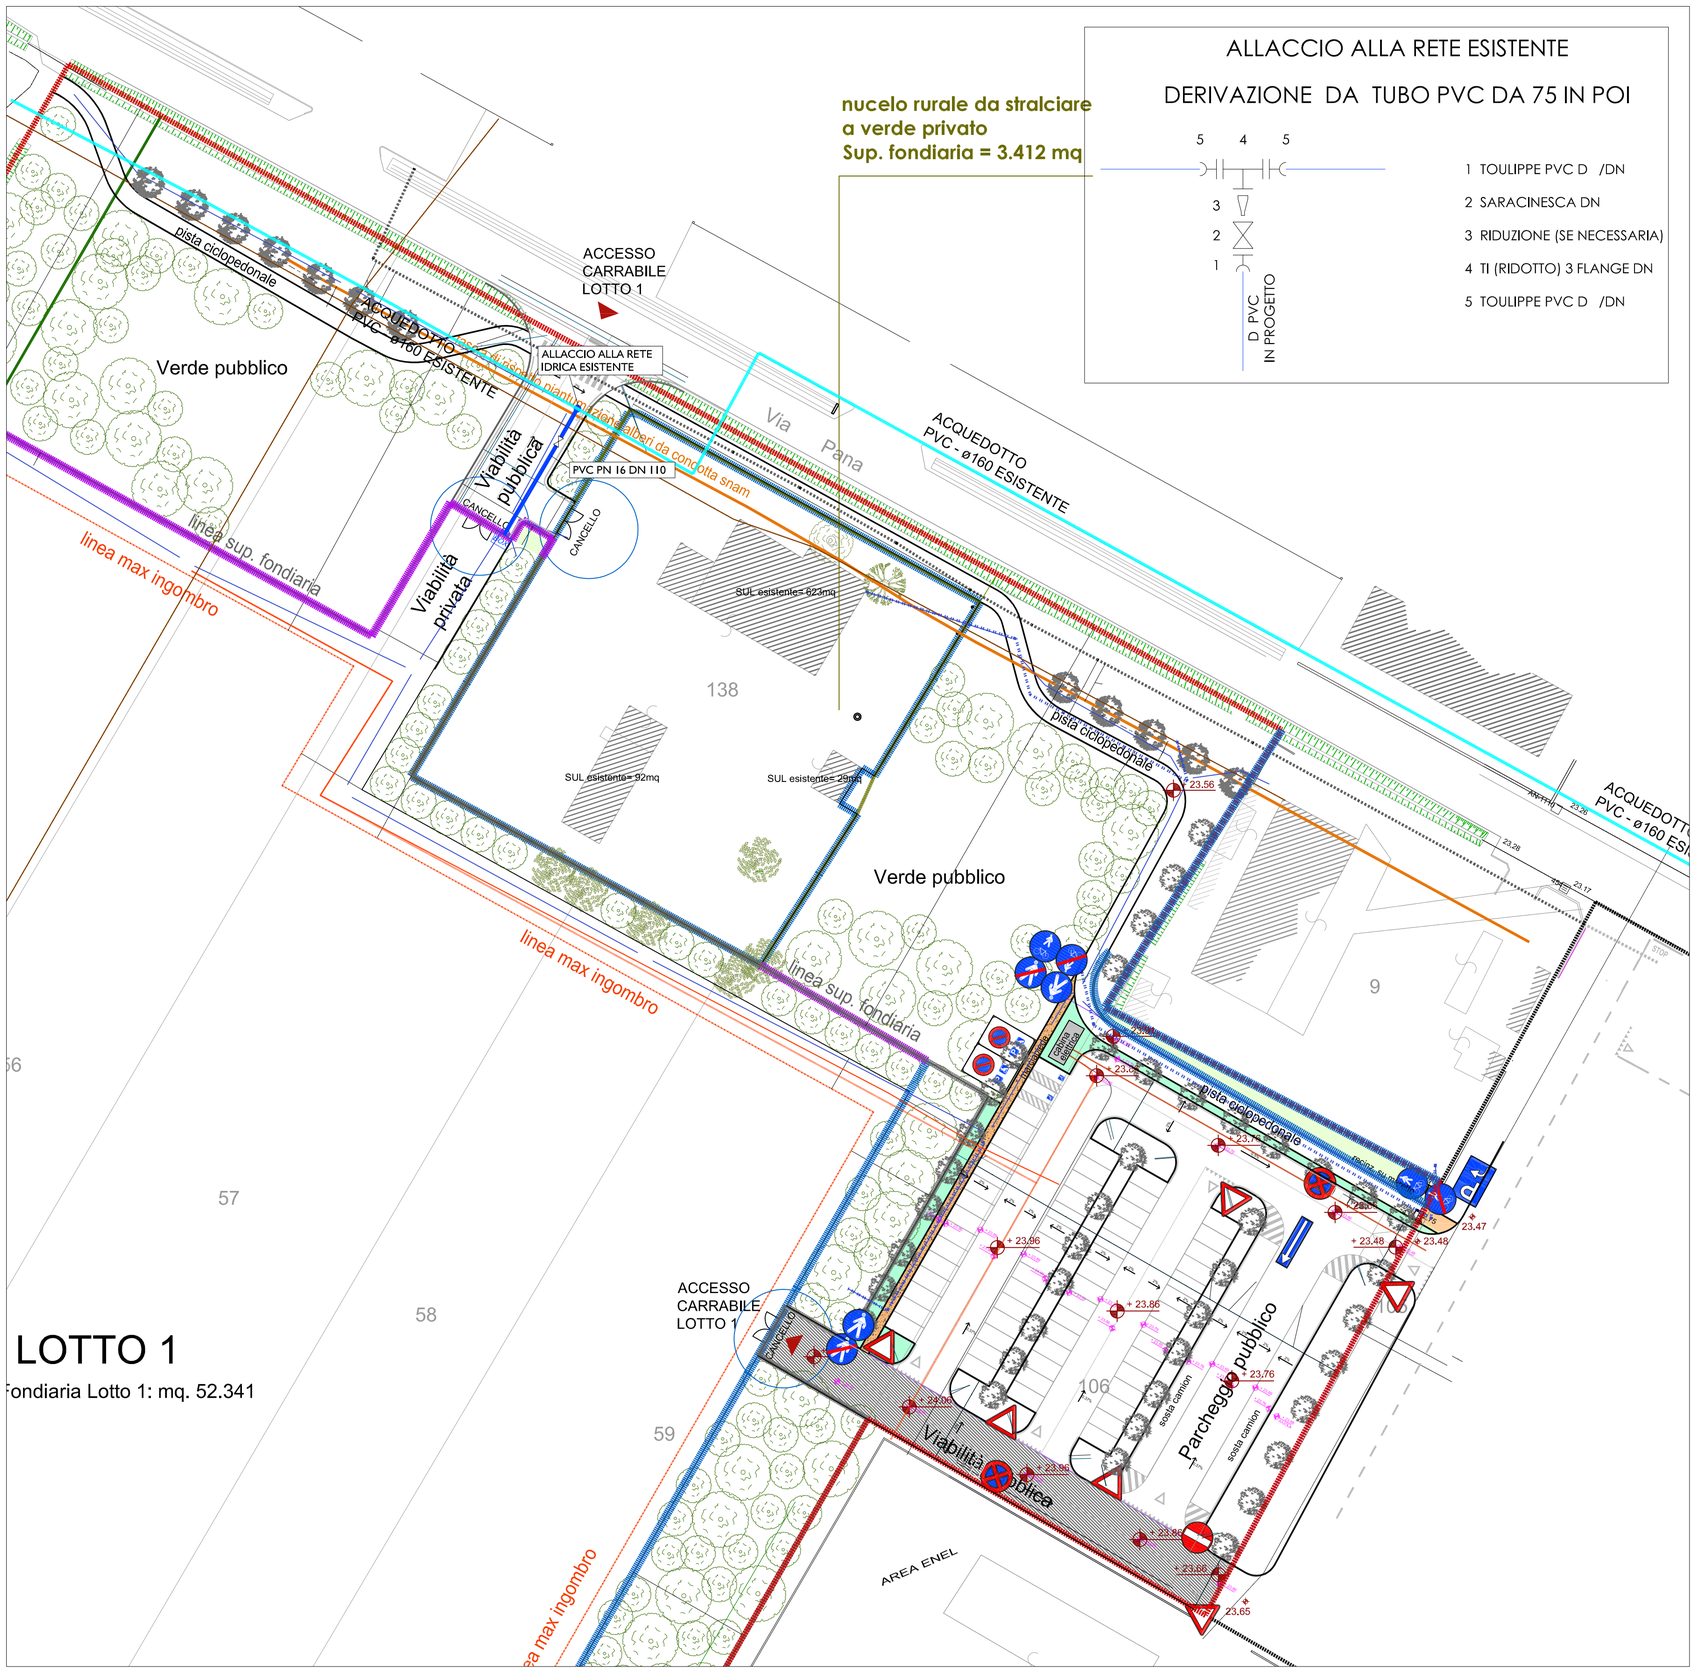

SCALA 1:500

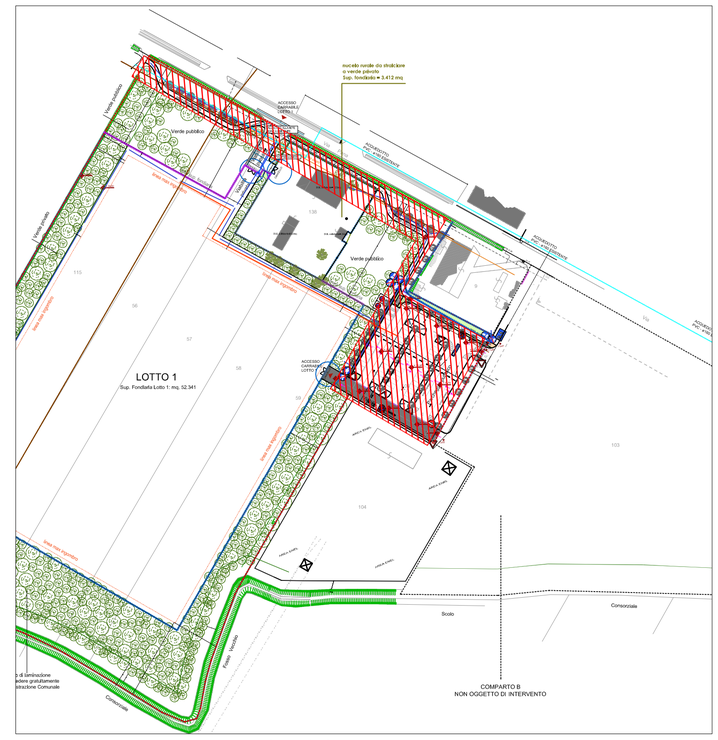

AREA DI INTERVENTO - SCALA 1:2000

REGIONE EMILIA-ROMAGNA — PROVINCIA DI RAVENNA

COMUNE DI FAENZA

PIANO PARTICOLAREGGIATO relativo alla scheda di PRG n. 167

AREA CASINO PLACCI - SUB COMPARTO A

Data: 27 LUGLIO 2020

Scala: 1: 500

Ubicazione: Via Pana

Pratiche edilizie precedenti:

Dati catastali: Foglio 61
mappali 56, 57, 58, 59, 106, 115, 138

Elaborato

Rete Idrica
Planimetria Generale

tavola numero **21**

Progettisti:

PROGETTAZIONE ARCHITETTONICA

Arch. Alessandro Bucci
Cooprogetto
architettura ingegneria servizi
via Severoli n.18 _ 48018 Faenza (RA)
Tel +39 0546 29237 Fax +39 0546 29261
segreteria@cooprogetto.it

Arch. Paola Pagani
Studio tecnico geom. Cavina-Montevecchi
corso Matteotti n.27 _ 48018 Faenza (RA)
Tel +39 0546 28197 Fax +39 0546 680247
info@studiocavina.191.it

PROGETTAZIONE RETE IDRICA/GAS E ILL. PUBBLICA

Per. Ind. Cristian Fabbi
Per. Ind. Giuliano Rambelli
Studio Associato Energia
viale Marconi n.30/3 _ 48018 Faenza (RA)
Tel +39 0546 668163 Fax +39 0546 686301
energia@energia.ra.it

PROGETTAZIONE RETI FOGNARIE E LAMINAZIONE
Ing. Paolo Ruggeri

PROGETTAZIONE ACUSTICA E AMBIENTALE
Ing. Franca Conti

PROGETTAZIONE GEOLOGICA
Dott. Geol. Marabini Stefano

Proprietà e committente

Gea srl
via del Rio n.400
47522 Cesena (FC)

Firma dei tecnici ognuno per le proprie competenze

k:\2020\2020 149\2020 149 02 idrico e gas metano\20 149 02 idrico v07.dwg