




A.1	TITOLO ELABORATO	
	INQUADRAMENTO	
SCALA	DATA EMISSIONE	NOME FILE
1:1.000 - 1:2.000	01/09/23	E025 Via Bissara VPP19h
IDENTIFICAZIONE CATASTALE	Foglio n. 64 - Mappali n. 269, 301, 444, 446, 447, 448 (parte)	
DESTINAZIONE URBANISTICA	P.R. c. - Scheda n. 129 "AREA VIA BISSARA" P.U.E. - Azioni sottoposte a P.C.P. art. 32/3 - Pol. Funzionali (art. 21)	

PROGETTISTA ARCHITETTONICO Arch. ENNIO NONNI Via Togliatti, 132 - 48014 - Casale Bologna (RA) Tel. 054655352 - Cell. 3292107556 nonni@ennioconi.it - www.ennioconi.it CF. NNANNE42P262456 - P.I. 02059102395 Ordine degli Architetti di Ravenna n. 80	COMMITTENTE e PROPRIETA' LEVEL 11 Srl Via Della Lincea, 35 - 48104 - Ravenna (RA) CF. P.I. 0250870395 - Iscritta al registro Imprese CCIAA di Ravenna al n. 0250870395 Legale rappresentante: sig. Danilo Donati
ALTRI TECNICI:	
CO-PROGETTISTA ARCHITETTONICO Geom. Giorgio Garavati Via Severini, 18 - 48018 - Faenza (RA) Cell. 335834141 studio@geometri.com Collegio dei Geometri di Ravenna n. 1413	PROGETTAZIONE ACUSTICA E AMBIENTALE Ing. Franca Conti Via Garibaldi, 11 - 48101 - Faenza (RA) Tel. 054721151 - Cell. 335303890 francesca@francaconti.it Enviro Nazionale ENTECA n. 5238 Enviro Regionale REIN702 Ordine Ingegneri di Ravenna n. 964
CO-PROGETTISTA ARCHITETTONICO Geom. Martina Dalmonste Viale Umberto I, 42 - 48014 - Casale Bologna (RA) Cell. 338842009 m.dalmonste@cloud.com Collegio dei Geometri di Ravenna n. 1885	PROGETTAZIONE RETE FOGNARIA E LAMINAZIONE Ing. Paolo Ruggeri Via Severini, 18 - 48018 - Faenza (RA) Cell. 338770600 ing.p.ruggeri@digipital.com Ordine Ingegneri di Ravenna n. 1542
	PROGETTAZIONE GEOLOGICA Geologo Stefano Marabini Via Garibaldi, n. 48101 - Faenza (RA) Cell. 340280796 stefano@stefano-marabini.it Ordine Geologi Regione ER n. 209
	STUDIO DEL TRAFFICO Geom. Nevio Kristancic Via Toscani, 40 - 48018 - Faenza Tel. 054620703 nkristancic@studioprofessionista.it Collegio Geometri di Ravenna n. 1343
	TOPOGRAFIA Geom. Nevio Kristancic Via Toscani, 40 - 48018 - Faenza Tel. 054620703 nkristancic@studioprofessionista.it Collegio Geometri di Ravenna n. 1343

**PIANO PARTICOLAREGGIATO "AREA BISSARA"
 SCHEDA DI PRG n. 129**

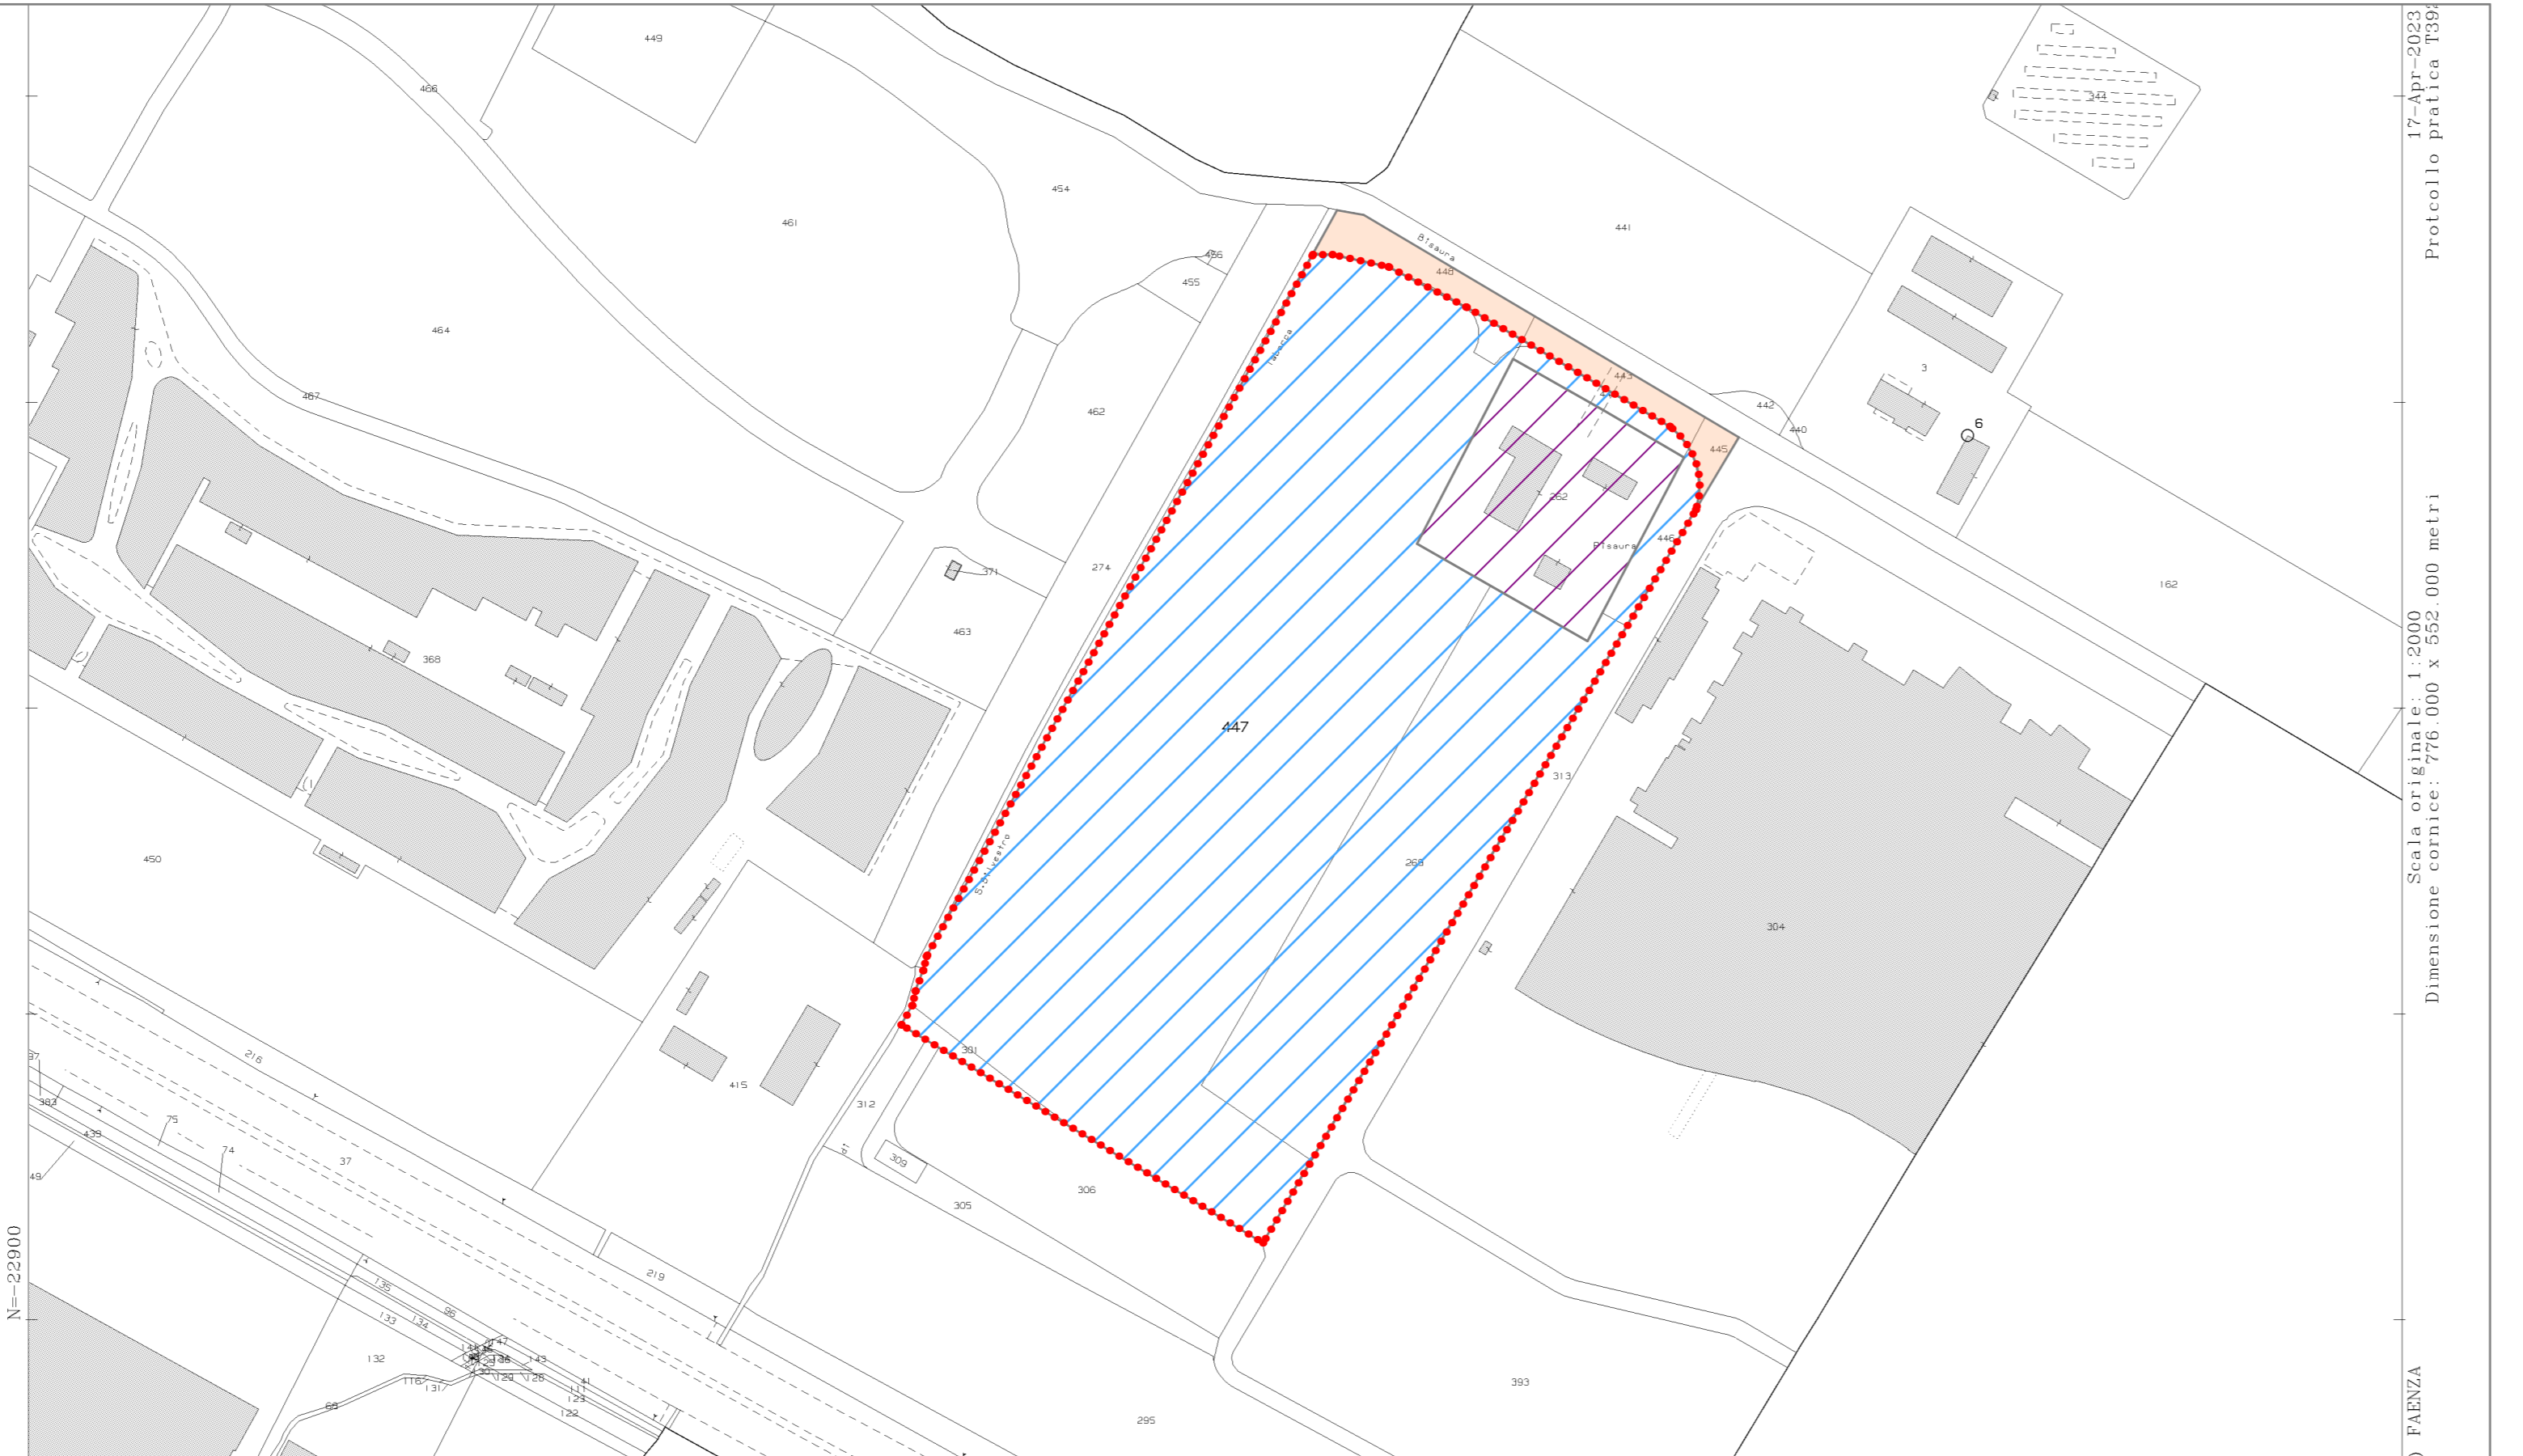

ESTRATTO DI MAPPA



VISTA AEREA DELL'AREA OGGETTO DI INTERVENTO



SF.

PLANIMETRIA INQUADRAMENTO

LEGENDA
Scheda di progetto PRG n. 129 Area via Bissara Superficie Territoriale interna al perimetro di Scheda n. 129 Superficie catastale (40.969+4.411-1.571) mq. 43.809 Superficie Reale circa mq. 44.053
Proprietà Level 11 Srl: Fg. 64 mappale 444 mq. 379 mappale 446 mq. 620 mappale 447 mq. 29.477 mappale 269 mq. 8.475 mappale 301 mq. 266 Proprietà Level 11 Srl Viabilità di collegamento da cedere (Scheda PRG 7 sub Comparto B mq 1.571 sup. reale) mappale 443 mq. 598 mappale 445 mq. 212 mappale 448 mq. 598 Totale mq. 40.969
Area a Verde Privato Proprietà Gaddoni Giuseppe : Superficie Catastale e Reale mq. 4.411 circa