

UNIONE DELLA ROMAGNA FAENTINA COMUNE DI FAENZA Provincia di Ravenna		
TAVOLA N. A.6	TITOLO ELABORATO VIABILITA' PACCHETTI E SEZIONI STRADALI	
SCALA 1:20 - 1:100 - 1:1.000	DATA EMISSIONE 01/09/23	NOME FILE E025 via Bissaura VPP1pjh
IDENTIFICAZIONE CATASTALE Foglio n. 64 - Mappali n. 269, 301, 444, 446, 447, 448 (parte)		
DESTINAZIONE URBANISTICA P.R.G. - Scheda n. 129 "AREA VIA BISAURA" R.U.E. - Ambiti sottoposti a POC (art. 32.5) - Pcd Funzionali (art. 21)		

PROGETTISTA ARCHITETTONICO Arch. ENNIO NONNI Via Fogliani, 132 - 48014 - Castel Bogliose (RA) Tel. 0546550302 - Cell. 3282107556 nonni@ennioconi.it - www.ennioconi.it CF. NNINNESAP2B0406L - PI. 02058120395 Ordine degli Architetti di Ravenna n. 90	COMMITTENTE e PROPRIETA' LEVEL 11 Srl Viale Della Lirca, 35 - 48124 - Ravenna (RA) CF. e PI. 02058970395 - Iscritto al registro Imprese COAA di Ravenna al n. 02058970395 Legale rappresentante: -lg. Danilo Orvati
---	--

ALTRI TECNICI:			
CO-PROGETTISTA ARCHITETTONICO Geom. Giorgio Garavito Via Saverio, 18 - 48018 - Faenza (RA) Cell. 338344143 ludicini@geometri.com Collegio dei Geometri di Ravenna n. 1413	PROGETTAZIONE ACUSTICA E AMBIENTALE Ing. Franca Conti Via Dante, 11 - 47018 - Bologna (BO) Tel. 051271151 - Cell. 338305980 francaconti@geometri.it Banca Nazionale dell'Edilizia - 5208 Banca Regionale dell'Edilizia - 054 Ordine Ingegneri di Ravenna n. 964	PROGETTAZIONE GEOLOGICA Geologo Stefano Marabini Via San Marco, 11 - 48018 - Faenza (RA) Cell. 348206965 stefanomarabini@geometri.it Ordine Geologi Romagna ER n. 208	STUDIO DEL TRAFFICO Ing. Simona Longhi V.le. Italia, 80 - 48121 - Ravenna Cell. 969788551 simalonghi@geometri.it Ordine Ingegneri di Ravenna n. 1814
CO-PROGETTISTA ARCHITETTONICO Geom. Martina Dalmonico Viale Umberto I, 42 - 48014 - Castel Bogliose (RA) Cell. 338342089 m.dalmonico@geometri.com Collegio dei Geometri di Ravenna n. 1485	PROGETTAZIONE RETI FIDUCIARIE E LAMINAZIONI Ing. Paolo Ruggeri Via Saverio, 11 - 48018 - Faenza (RA) Cell. 338477967 paoloruggeri@geometri.com Ordine Ingegneri di Ravenna n. 1342	PROGETTAZIONE RETI SINGOLARI e S.L. PUBBLICA Studio Associato Energia Per. Ing. Giuliano Bazzocchi Per. Ing. Cristian Fabbi Viale Italia, 80 - 48018 - Faenza (RA) Tel. 054648193 energia@energia.it	TOPOGRAFIA Geom. Marco Kristancic Via Saverio, 80 - 48018 - Faenza Tel. 054620124 m.kristancic@topografia.it Collegio Geometri di Ravenna n. 1243


LEGENDA	
	Perimetro Intervento - Scheda n. 129 Superficie Territoriale reale mq. 44.053 circa
	Opere di Urbanizzazione Primaria in fase di completamento esterne alla scheda n. 129 (PdC Convenzionato n. 218/2010 e PdC a Completamento n. 55/2018)
	Area a Verde Privato Proprietà Gaddoni Giuseppe : Superficie Catastale e Reale mq. 4.411 circa

**PIANO PARTICOLAREGGIATO "AREA BISAURA"
SCHEDA DI PRG n. 129**




SP. PLANIMETRIA DI PROGETTO 1:1000

PARTICOLARI PIANTE E SEZIONI

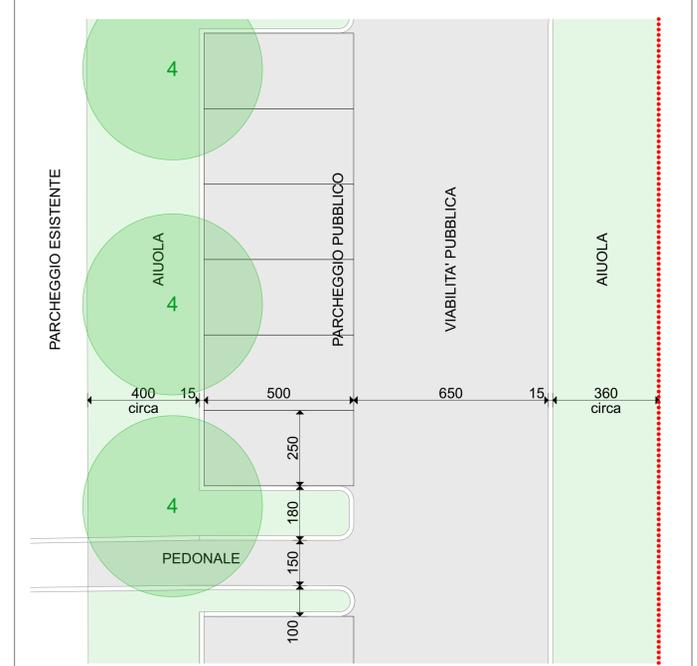


Pianta AA Parcheggio pubblico 1:100

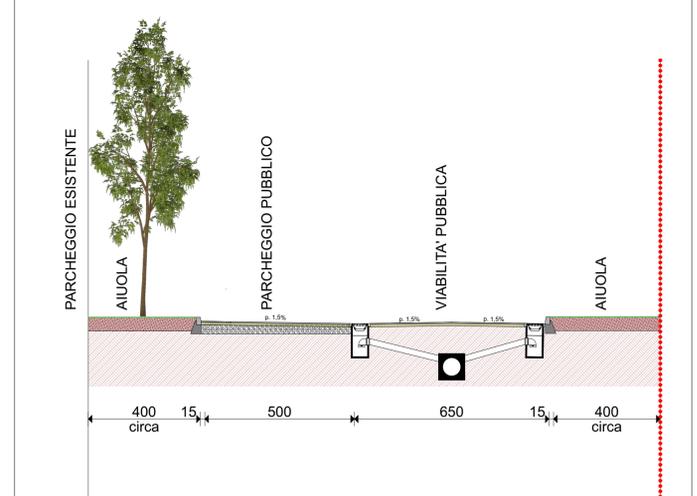


Sezione AA Parcheggio pubblico 1:100


PARTICOLARI PACCHETTI

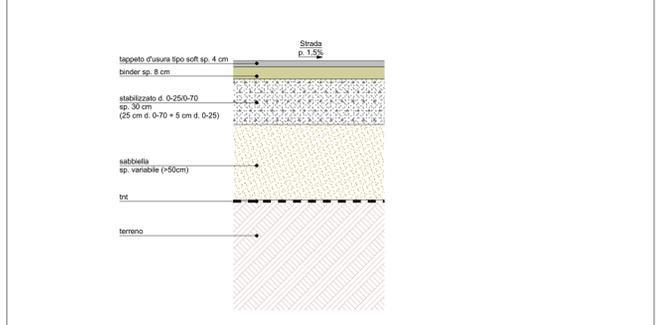


Particolare Pacchetto viabilità/parcheggio in asfalto 1:20

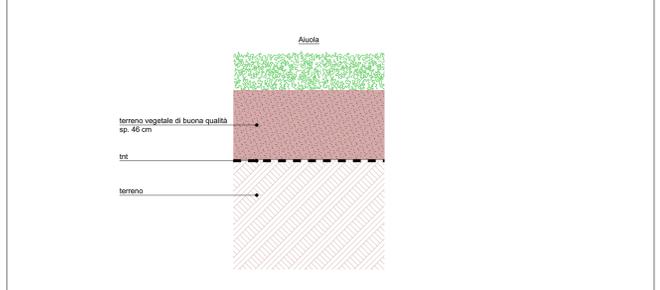

Particolare Pacchetto aiuola a verde 1:20

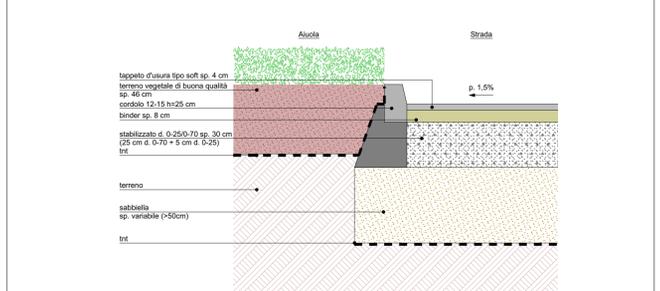

Particolare Nodo strada-aiuola 1:20

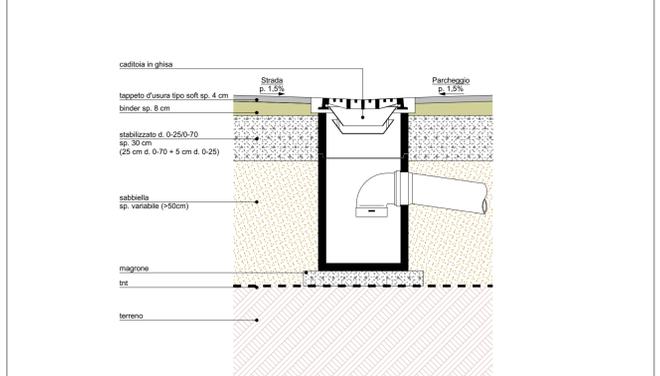

Particolare Pacchetto viabilità/parcheggio in asfalto 1:20