



TAVOLA N.	TITOLO ELABORATO	
A.10	RECINZIONI	
SCALA	DATA EMISSIONE	NOME FILE
1:50 - 1:1000	01/09/23	E025 via Bissaura VPPP.pln
IDENTIFICAZIONE CATASTALE	Foglio n. 64 - Mappali n. 269, 301, 444, 446, 447, 448 (parte)	
DESTINAZIONE URBANISTICA	P.R.G. - Scheda n. 129 "AREA VIA BISAURA" R.U.E. - Ambiti sottoposti a POC (art. 32.5) - Poli Funzionali (art. 21)	


PROGETTISTA ARCHITETTONICO	COMMITTENTE e PROPRIETA'
Arch. ENNIO NONNI Via Tolarelli, 132 - 48014 - Castel Bolognese (RA) Tel. 0546/553352 - Cell. 3292107556 nonni@enionni.it - www.enionni.it CF. NNINNE54P28D458L - PI. 02658120395 Ordine degli Architetti di Ravenna n. 80	LEVEL 11 Srl Viale Della Lirica, 35 - 48124 - Ravenna (RA) CF. e PI. 02508970395 - Iscritta al registro imprese CCIAA di Ravenna al n. 02508970395 Legale rappresentante: sig. Danilo Donati

ALTRI TECNICI:			
CO-PROGETTISTA ARCHITETTONICO Geom. Giorgio Garavini Via Severoli, 18 - 48018 - Faenza (RA) Cell. 3350346141 studiosg@gmail.com Collegio dei Geometri di Ravenna n. 1413	PROGETTAZIONE ACUSTICA E AMBIENTALE Ing. Franca Contini Via Dada, 11 - 41018 - Bologna (BO) Tel. 051/271751 - Cell. 3381635980 franco@franca.it Esercizio Nazionale INTECA n. 5238 Esercizio Regionale PER00192 Ordine Ingegneri di Ravenna n. 964	PROGETTAZIONE GEOLOGICA Geologo Stefano Marabini Via San Marino, 1 - 48018 - Faenza (RA) Cell. 3482680965 stefano@stefano.it Ordine Geologi Regione ER n. 209	STUDIO DEL TRAFFICO Ing. Simona Longhi Via G. Cesare, 82 - 48121 - Ravenna Cell. 369703551 longhi@simona.it Ordine Ingegneri di Ravenna n. 1814
CO-PROGETTISTA ARCHITETTONICO Geom. Martina Dalmonte Viale Umberto I, 42 - 48014 - Castel Bolognese (RA) Cell. 3394920989 m.dalmonte@colcaut.com Collegio dei Geometri di Ravenna n. 1685	PROGETTAZIONE RETE FOGNARIA E LAMINAZIONE Ing. Paolo Ruggeri Via Severoli, 18 - 48018 - Faenza (RA) Cell. 3384770687 ruggieri.studioenergia@gmail.com Ordine Ingegneri di Ravenna n. 1342	PROGETTAZIONE RETE IDRICA GAS e ILL. PUBBLICA Studio Associato Energia Per. Ind. Claudio Ramacci Per. Ind. Cristian Fabbi Viale Marconi, 38/3 - 48018 - Faenza (RA) Tel. 0546/568163 energia@energia.it	TOPOGRAFIA Geom. Nevio Kristancic Via Sordani, 90 - 48018 - Faenza Tel. 0546/29133 nkristancic@topografiam.it Collegio Geometri di Ravenna n. 1343

**PIANO PARTICOLAREGGIATO "AREA BISAURA"
 SCHEDA DI PRG n. 129**

LEGENDA	
	Perimetro Intervento - Scheda n. 129 Superficie Territoriale reale mq. 44.053 circa
	Opere di Urbanizzazione Primaria in fase di completamento esterne alla scheda n. 129 (PdC Convenzionato n. 218/2010 e PdC a Completamento n. 55/2018)
	Area a Verde Privato Proprietà Gaddoni Giuseppe : Superficie Catastale e Reale mq. 4.411 circa
	CONDOTTA CER D. 500
	CONDOTTA CER D. 800 GHISA - fascia di rispetto 2,50 mt

LEGENDA RECINZIONI	
	Tipologia A - Recinzione su Area Pubblica verso strada e parcheggio
	Tipologia B - Recinzione su Area Pubblica verso verde pubblico
	Tipologia C - Recinzione tra proprietà private e delimitazione fascia di rispetto Scolo Consorziale

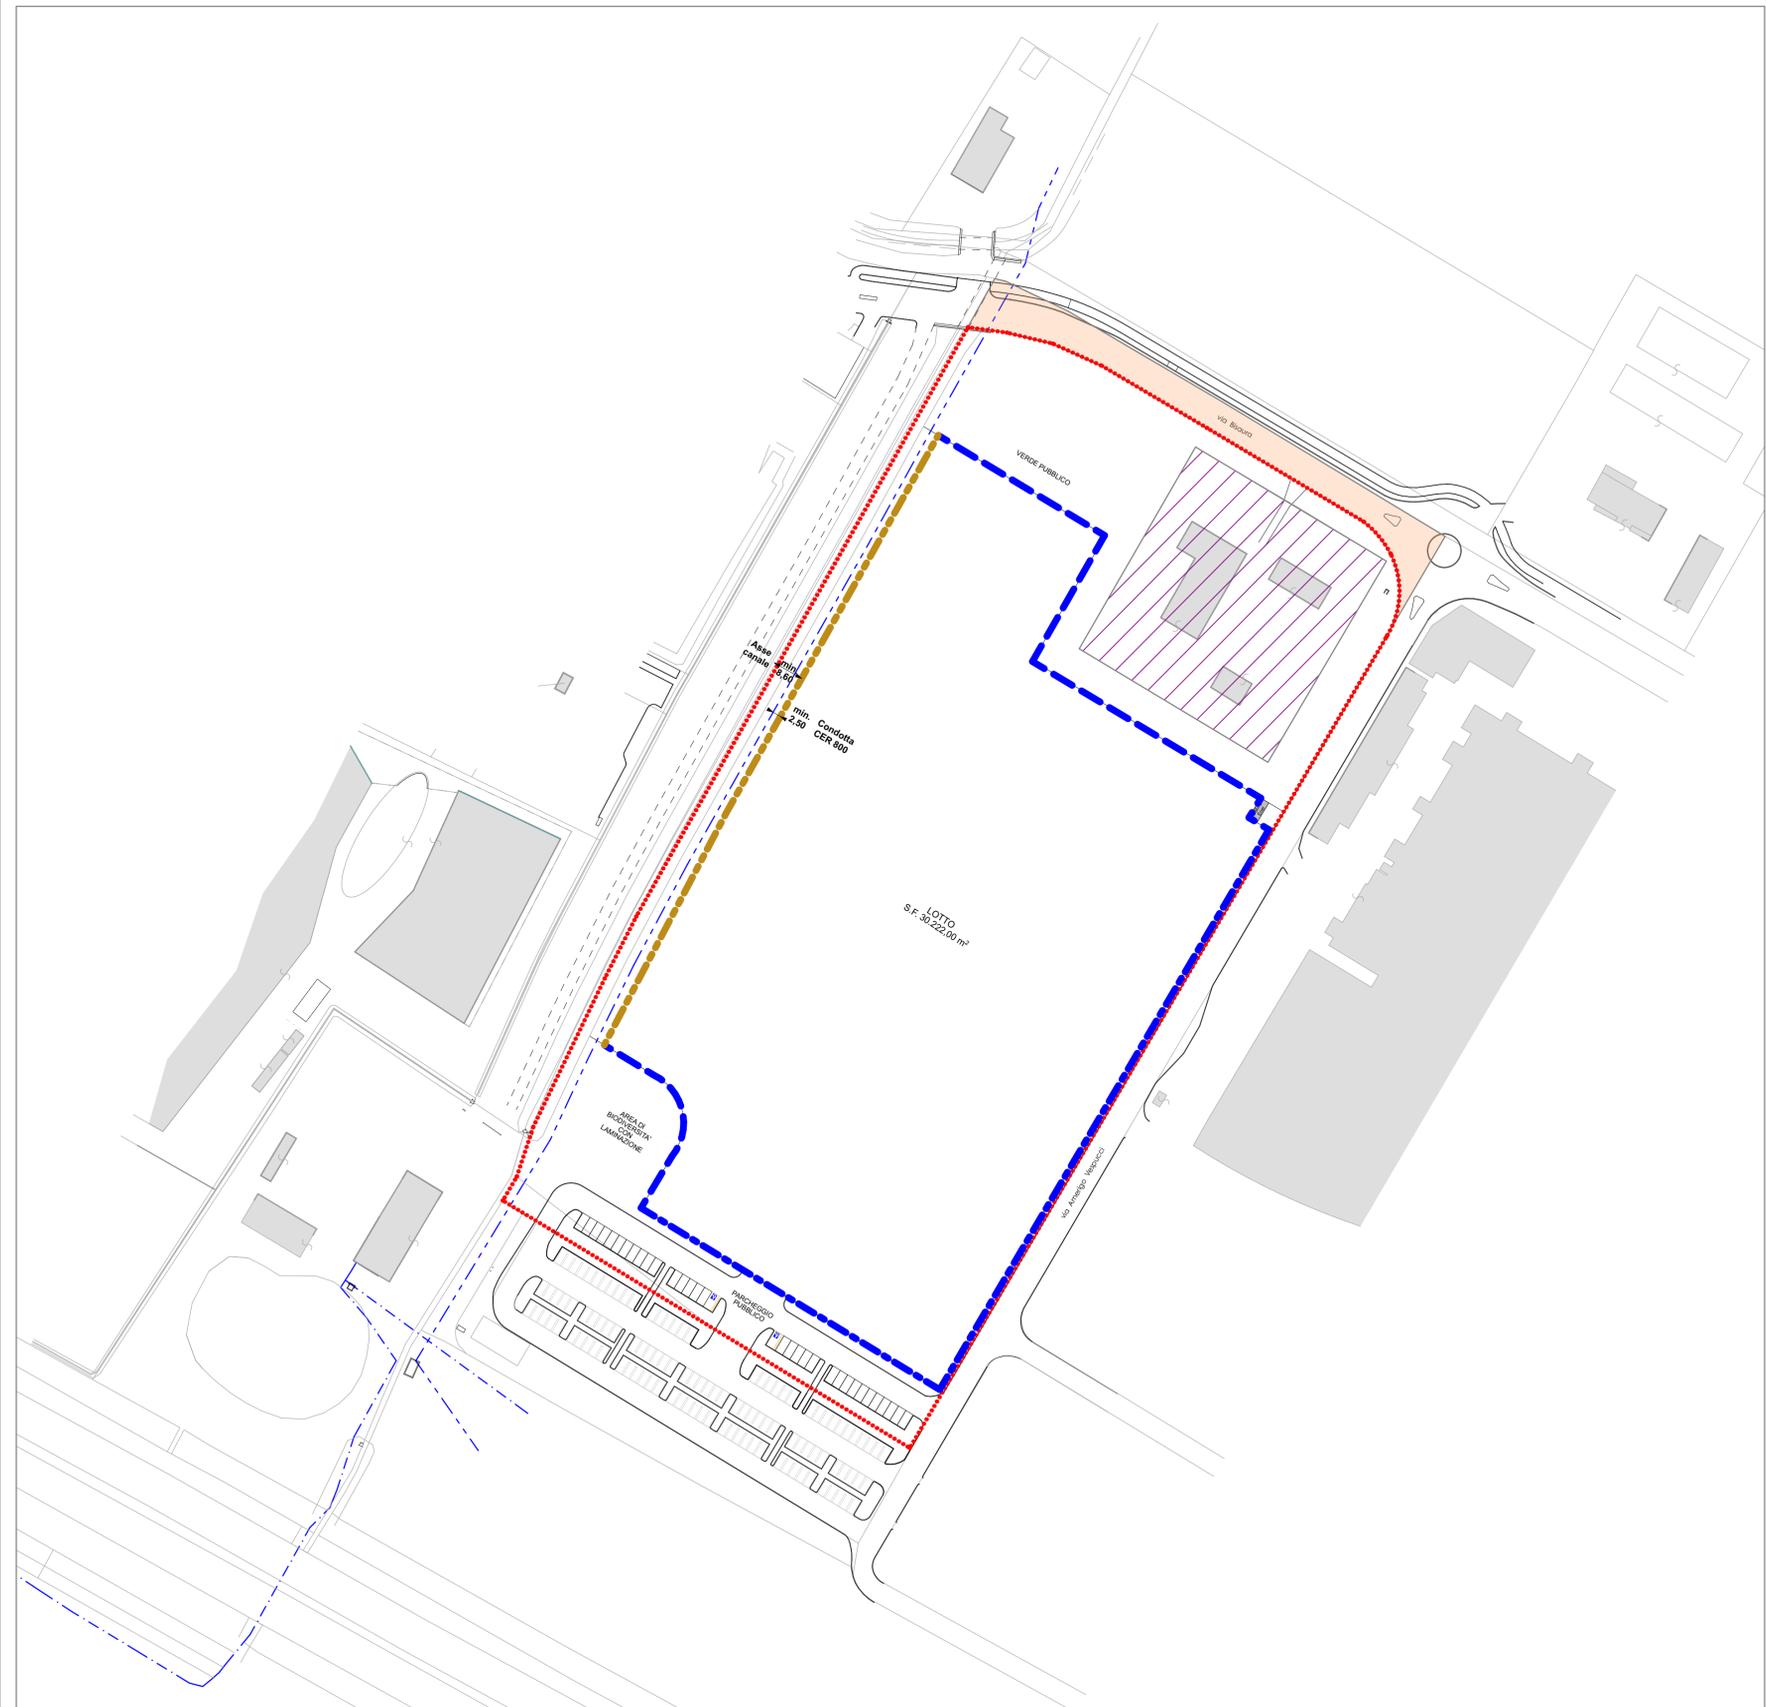


SP.

PLANIMETRIA DI PROGETTO


1:1000

PARTICOLARI RECINZIONI


**TIPOLOGIA A
 RECINZIONI SU AREA PUBBLICA - STRADE E PARCHEGGIO**

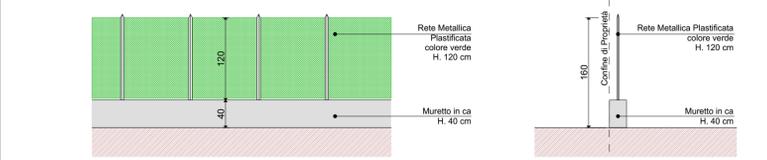

TIPO A.1 RECINZIONE AREA PUBBLICA 1:50

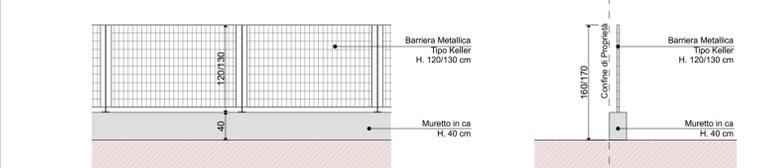


TIPO A.2 RECINZIONE AREA PUBBLICA 1:50

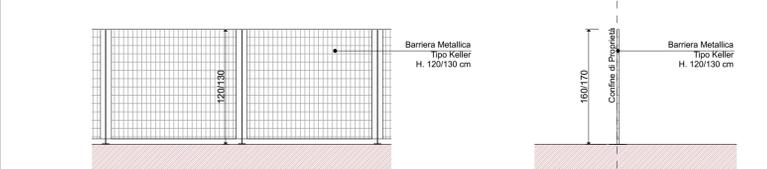


TIPO A.3 RECINZIONE AREA PUBBLICA 1:50

**TIPOLOGIA B
 RECINZIONI SU AREA PUBBLICA - VERDE PUBBLICO**

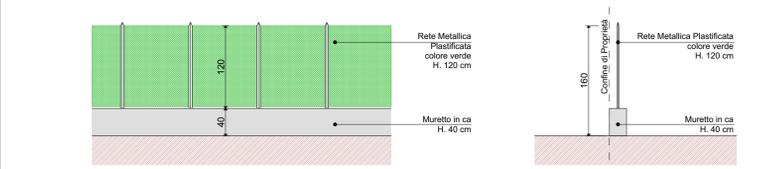


TIPO B.1 RECINZIONE AREA PUBBLICA 1:50

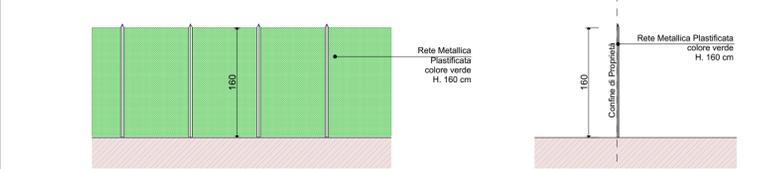

TIPO B.2 RECINZIONE AREA PUBBLICA 1:50

**TIPOLOGIA C
 RECINZIONI DI DIVISIONE INTERNA FRA PROPRIETA' PRIVATA E
 DELIMITAZIONE SCOLO CONSORZIALE**

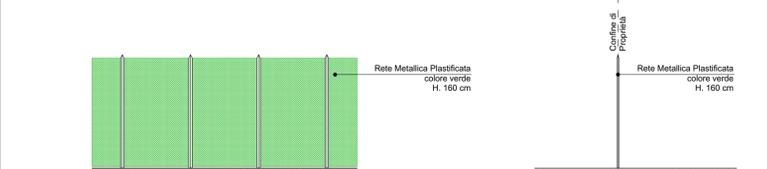

TIPO C RECINZIONE AREE PRIVATE E SCOLO 1:50