

A.1 UNIONE DELLA ROMAGNA FAENTINA
Comune di Faenza

Studio Tecnico geom.CAVINA – MONTEVECCHI
corso Matteotti 27 arch.PAGANI fax 0546-680247
Faenza tel.0546-28197

Piano Particolareggiato
relativo alla scheda di PRG n.167
"Area Casino - Placci" - SUB COMPARTO B

UBICAZIONE: Via Pana

COMMITTENTE
GIMO SRL in liquidazione

Inquadramento Area Intervento

Fg.61 Mapp. 35-36-103-105

Rapp. 1:1000


PROGETTISTA

Con la consulenza specialistica di:
-Studio Topografico Faenza
-Fig. Coati Franca
-VALUTAZIONE AMBIENTALE ED ACOUSTICA
-Dot. Gioi, Marabini, Sillano
-GEOLOGIA
-RETILOGIA E PERICLITICHE
-ILLUMINAZIONE PUBBLICA
-Studio Energia

Perimetro Area Intervento
Foglio 61, Mappali 35-36-103-105
Superficie catastale mq. 28.200,00



Estratto Mappa Catastale
scala 1:2000

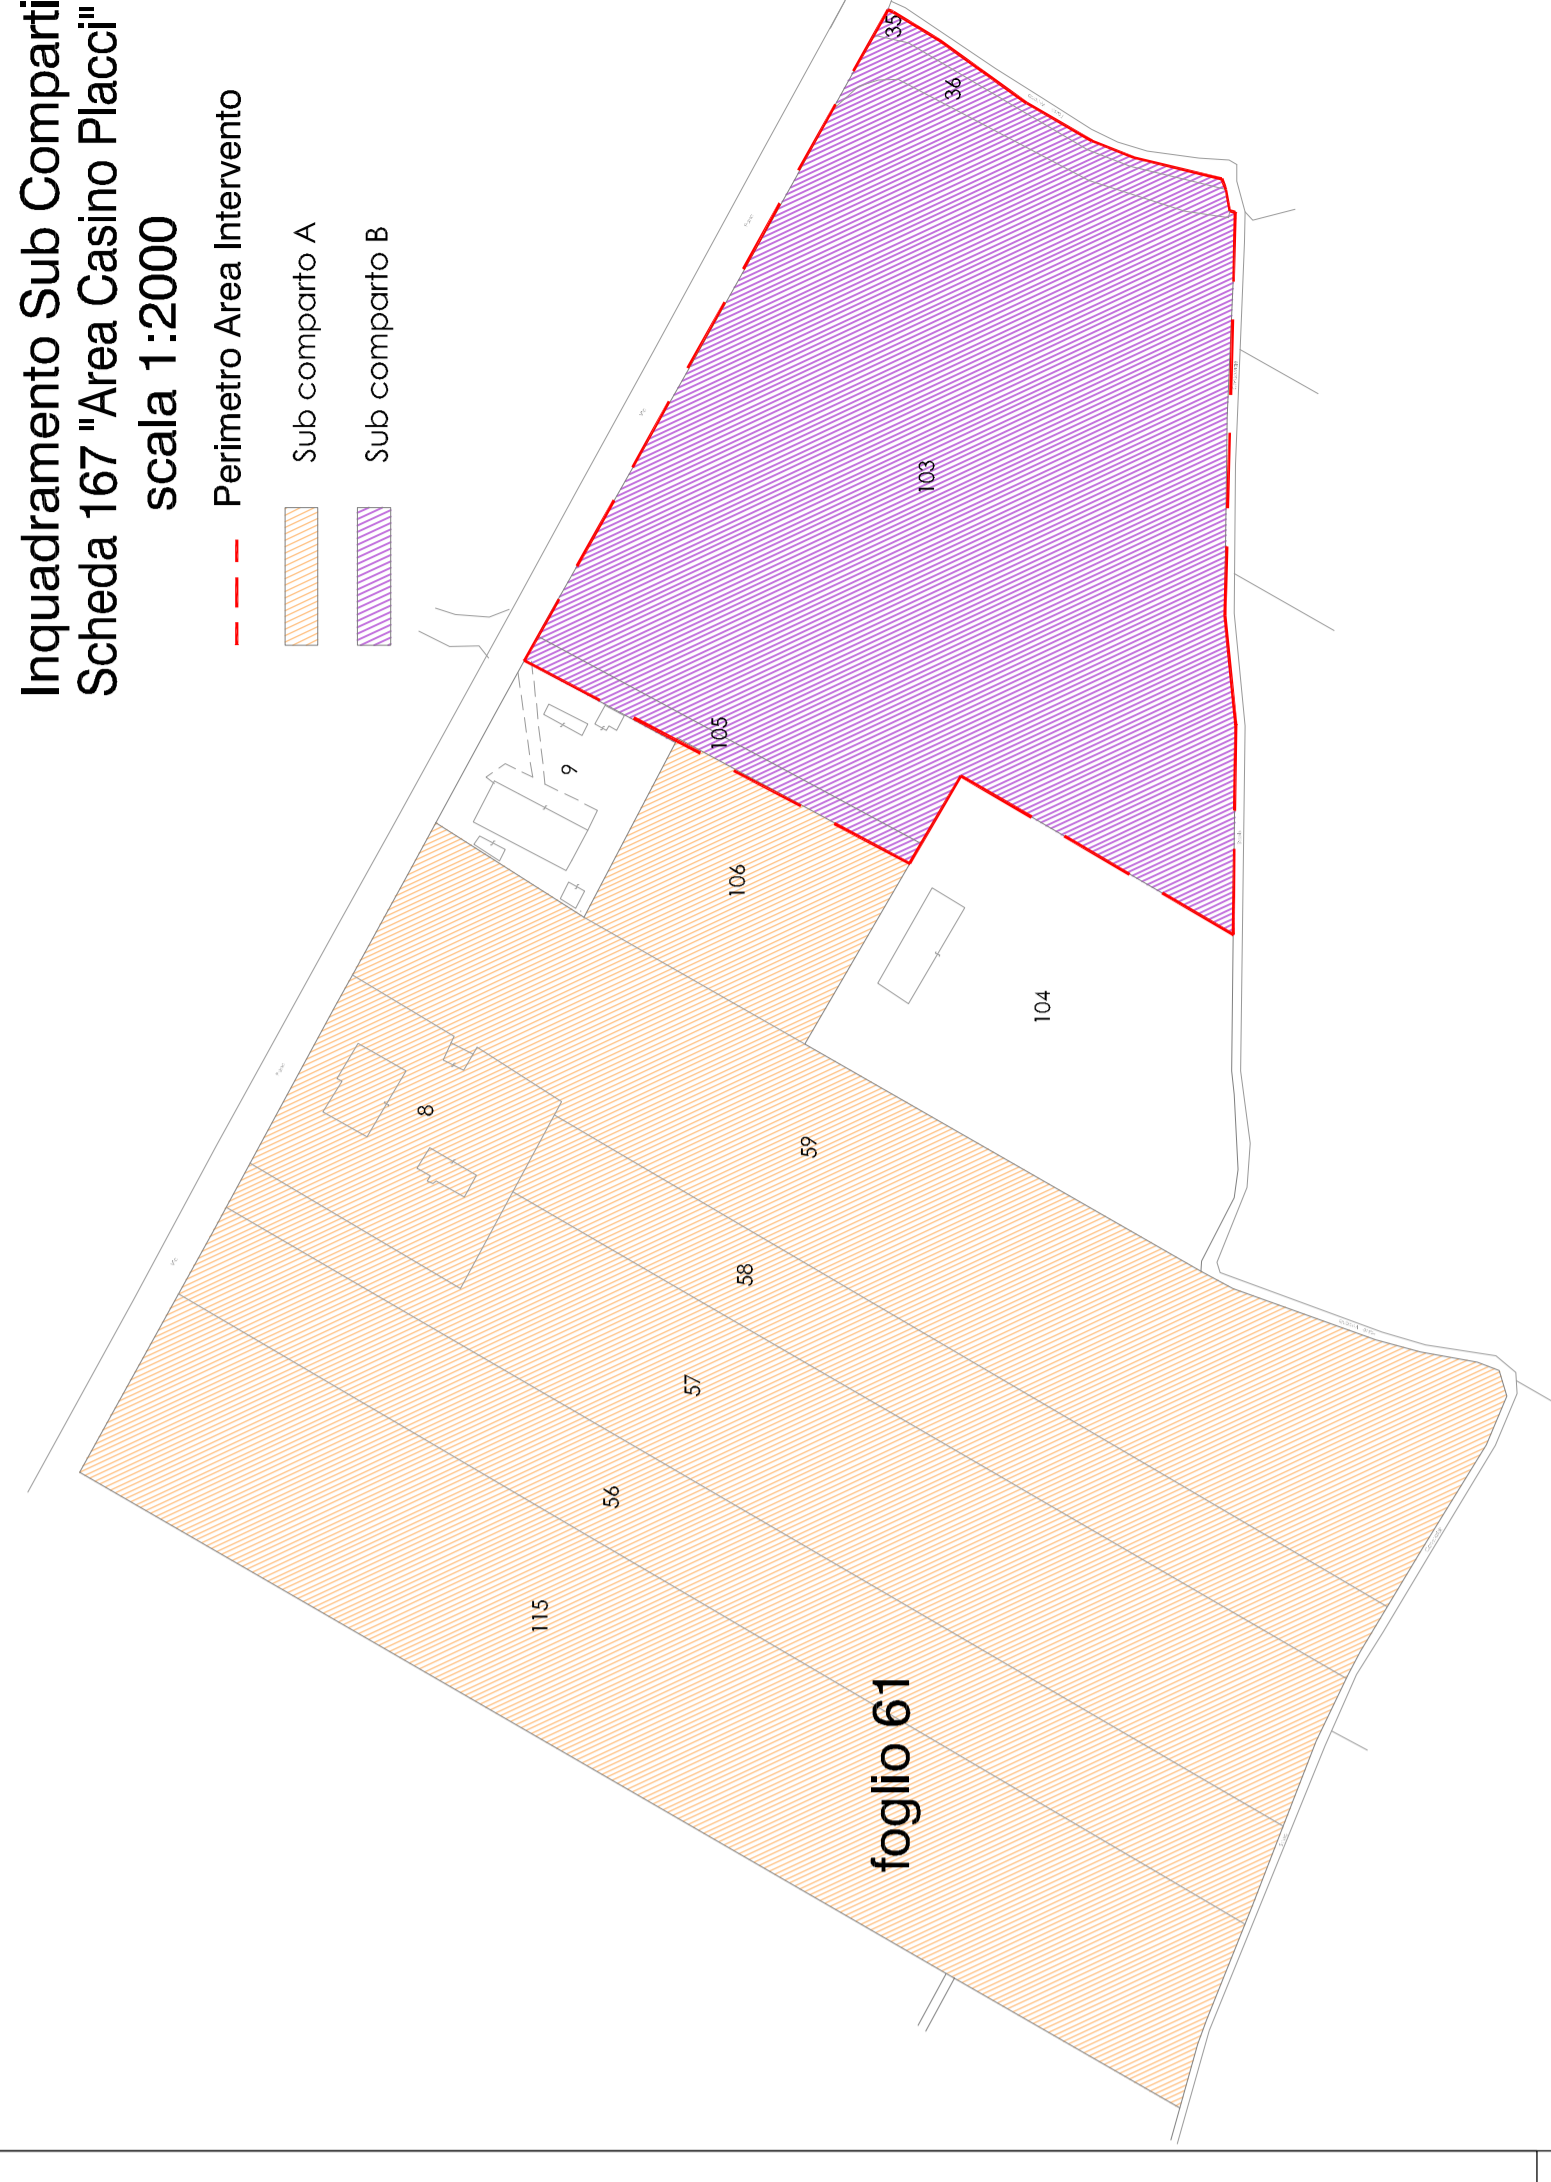

Inquadramento Sub Comparti
Scheda 167 "Area Casino Placci"
scala 1:2000

Perimetro Area Intervento
Sub comparto A
Sub comparto B

Inquadramento Ortofoto
scala 1:1000

Perimetro Area Intervento
Sub Comparto B

