

Studio Tecnico geom.CAVINA – MONTEVECCHI
corso Matteotti 27 arch.PAGANI fax 0546-680247
Faenza tel.0546-28197

Piano Particolareggiato
relativo alla scheda di PRG n.167
"Area Casino - Placci" - SUB COMPARTO B

UBICAZIONE: Via Piana
COMMITTENTE
GIMO SRL in liquidazione


Vincoli e servizi:
- Rete Enel e Tema
- Rete Sham

Con la presente si dichiara che:
TOPOGRAFIA: Studio Topografico Ferrara
PROGETTAZIONE: STUDIO GEOMETRIALE ED ALISTICA
GEOLÓGICA: Geo. Carlo Mambro Salmiro
RETTIFICAZIONE: GEOMETRI
ILLUMINAZIONE: PUBBLICA

Fig.61 Mapp.35-36-103-105
Rapp. 1:500
PROGETTISTA

Planimetria Vincoli e Servizi ENEL/TERNA
scala 1:500

- LEGENDA linee esistenti**
- Limite SUB COMPARTO B mq. 28.269
 - Metanodotto SNAV esistente INTERRATO
 - Linea Alta Tensione ENEL esistente AEREA 132 KV
 - Linea Media Tensione ENEL esistente AEREA 15KV
 - Linea ENEL esistente INTERRATA M.T.15 KV
 - Fascio di rispetto sfociale 30mt
 - Fascio di rispetto climatico 30mt
 - Fascio di rispetto Distanza Primo Approssimazione
 - Servizio su strada di accesso allo cabina primario
 - Fianco Nord
 - Servizio elettrodotto 132KV
 - Servizio Linea aerea M.T. 15 KV
 - Fascio di rispetto Scalo Consorziale

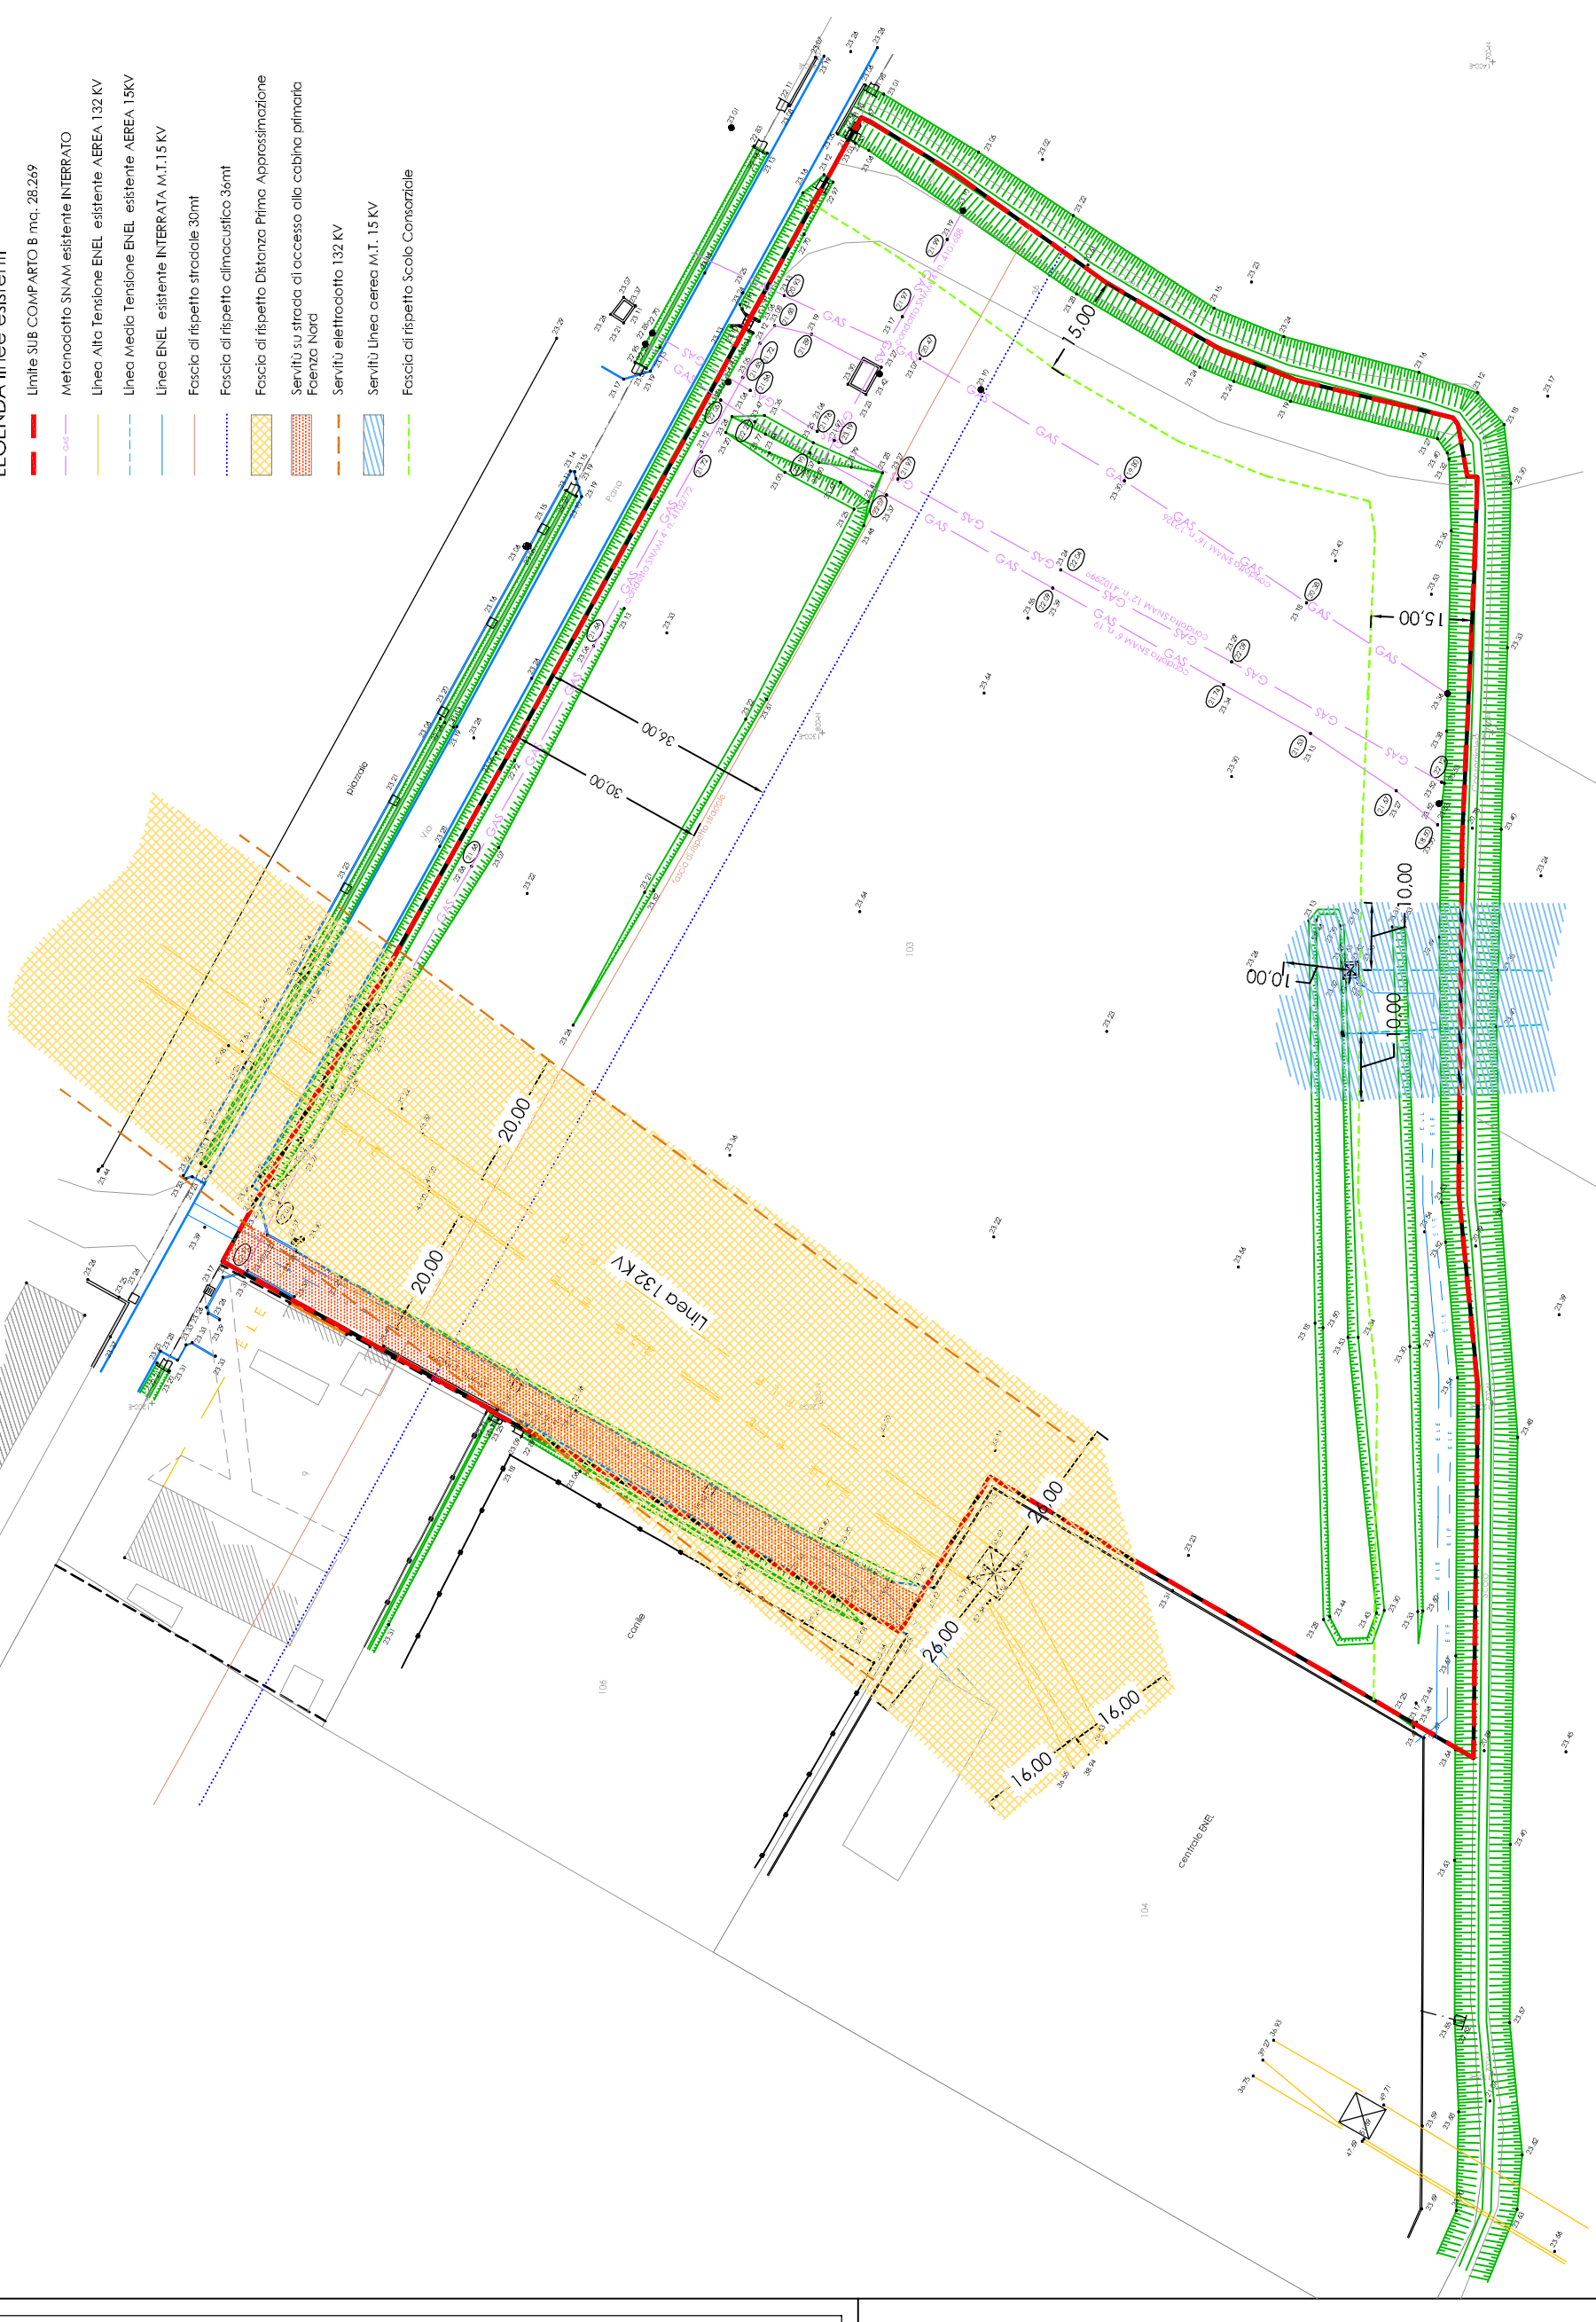

Planimetria Vincoli e Servizi GAS/SNAM
scala 1:500

- LEGENDA linee esistenti**
- Limite SUB COMPARTO B mq. 28.269
 - Metanodotto SNAV esistente INTERRATO
 - Linea Alta Tensione ENEL esistente AEREA
 - Linea Media Tensione ENEL esistente AEREA
 - Linea ENEL esistente INTERRATA
 - Fascio di rispetto sfociale 30mt
 - Fascio di rispetto climatico 30mt
 - Fascio di servizio gascoatto e di inaccessibilità
 - Fascio di rispetto Scalo Consorziale

