A.5a

UNIONE DELLA ROMAGNA FAENTINA
Comune di Faenza

Studio Tecnico geom.CAVINA–MONTEVECCHI

corso Matteotti 27 arch.PAGANI fax 0546-660247
Faenza tel.0546-28197

Piano Particolareggiato
relativo alla scheda di PRG n.167
"Area Casino - Placci" - SUB COMPARTO B

UBICAZIONE: Via Pana

COMMITTENTE **GIMO SRL in liquidazione**	Dettaglio incrocio sulla S.P. via Pana
Fg.61 Mapp.35-36-103-105	Collaborano alla redazione di: TOPOGRAFIA Geom. Topografico Faenza VALUTAZIONE AMBIENTALE ED ACUSTICA Arg. Gentil Parca GEOLOGIA Dott. Geol. Vecchietti Stefano RETI ELETTRICHE ED ILLUMINAZIONE PUBBLICA Studio Energia
Rapp. 1:500	
PROGETTISTA	

Planimetria Stato Attuale
scala 1:500

LEGENDA linee esistenti
- Limite SUB COMPARTO B mq. 28.269
- Metanodotto SNAM esistente INTERRATO
- Linea Alta Tensione ENEL esistente AEREA 132 KV
- Linea Media Tensione ENEL esistente AEREA 15KV
- Linea ENEL esistente INTERRATA M.T.15 KV
- Fascia di rispetto stradale 30mt
- Fascia di rispetto cimiteriale 36mt
- Fascia di rispetto Distanza Prima Approssimazione
- Servitù su strada di accesso alla cabina primaria Faenza Nord
- Servitù elettrodotto 132 KV
- Servitù Linea aerea M.T. 15 KV
- Fascia di rispetto Scolo Consortile

Particolare Incrocio ATTUALE
scala 1:200

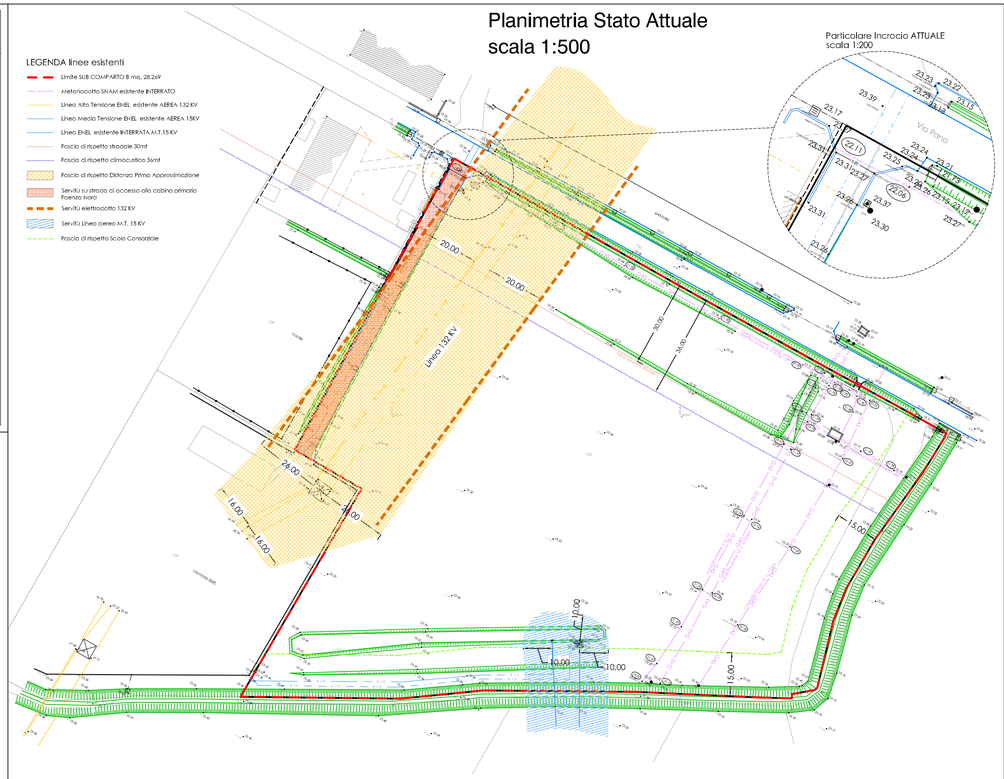

Planimetria Generale di Progetto
scala 1:500

LEGENDA linee esistenti
- Limite SUB COMPARTO B mq. 28.269
- Sup. Fondiaria Lotto 1 mq. 13.821
- Limite massimo edificabilità
- Metanodotto SNAM esistente INTERRATO
- Linea Alta Tensione ENEL esistente AEREA
- Linea Media Tensione ENEL esistente AEREA
- Linea ENEL esistente INTERRATA
- Fascia di rispetto stradale 30mt
- Fascia di rispetto cimiteriale 36mt
- Fascia di rispetto Scolo Consortale
- Pali Illuminazione Pubblica: Tipo A
- Pali Illuminazione Pubblica: Tipo B

Particolare Incrocio PROGETTO
scala 1:200

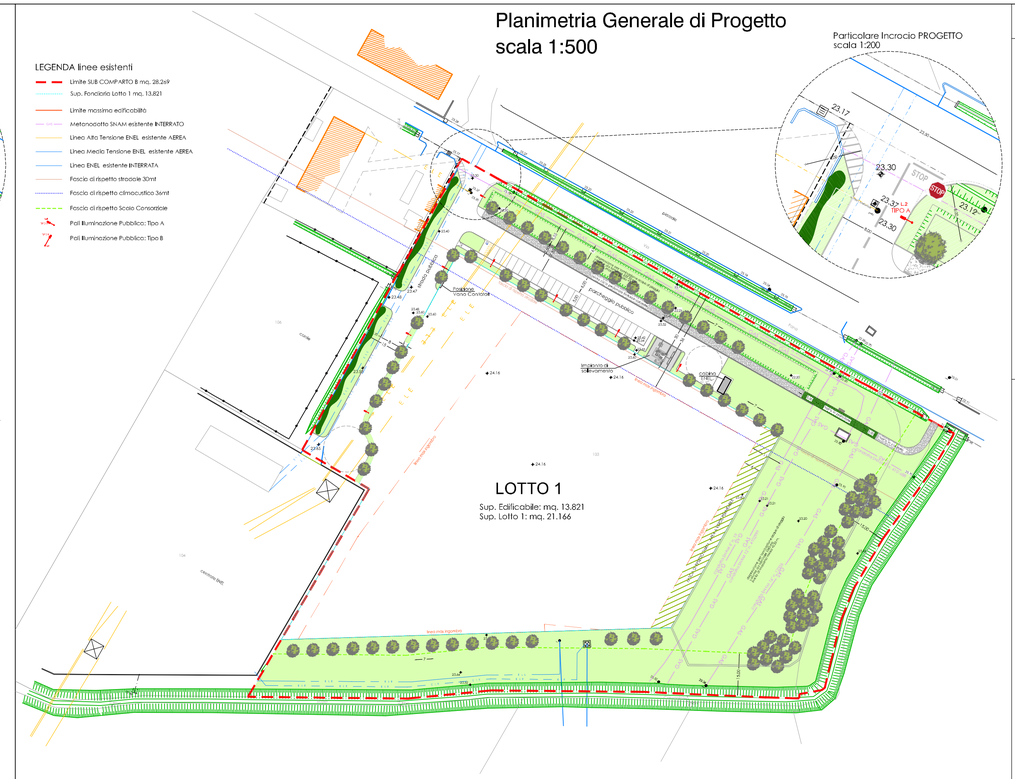

PARTICOLARI

Particolare Stato Comparato
nuovo incrocio in progetto 1:200

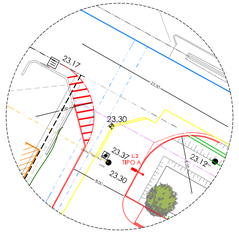

Particolare Palo Illuminazione Pubblica
da installare su nuovo incrocio

Palo Illuminazione Pubblica TIPO "A"
scala 1:50