I.3 UNIONE DELLA ROMAGNA FAENTINA
Comune di Faenza


Studio Tecnico geom.CAVINA–MONTEVECCHI
arch.PAGANI
corso Matteotti 27
Faenza
fax 0546–680247
tel.0546–28197


# Piano Particolareggiato relativo alla scheda di PRG n.167
## "Area Casino - Placci" - SUB COMPARTO B

UBICAZIONE: Via Pana

COMMITTENTE
GIMO SRL in liquidazione

Stato di Progetto
Fognature bianche-laminazione e acquedotto

Fg.61 Mapp. 35–36–103–105

Rapp. 1:500

PROGETTISTA

Con la consulenza specialistica di:

| | |
|---|---|
| TOPOGRAFIA | -Studio Topografico Faenza |
| VALUTAZIONE AMBIENTALE ED ACUSTICA | -Ing. Conti Franca |
| GEOLOGIA | -Dott. Geol. Marabini Stefano |
| RETI FOGNARIE-IDRICHE ILLUMINAZIONE PUBBLICA | -Studio Energia |

# Sezioni scala 1:500

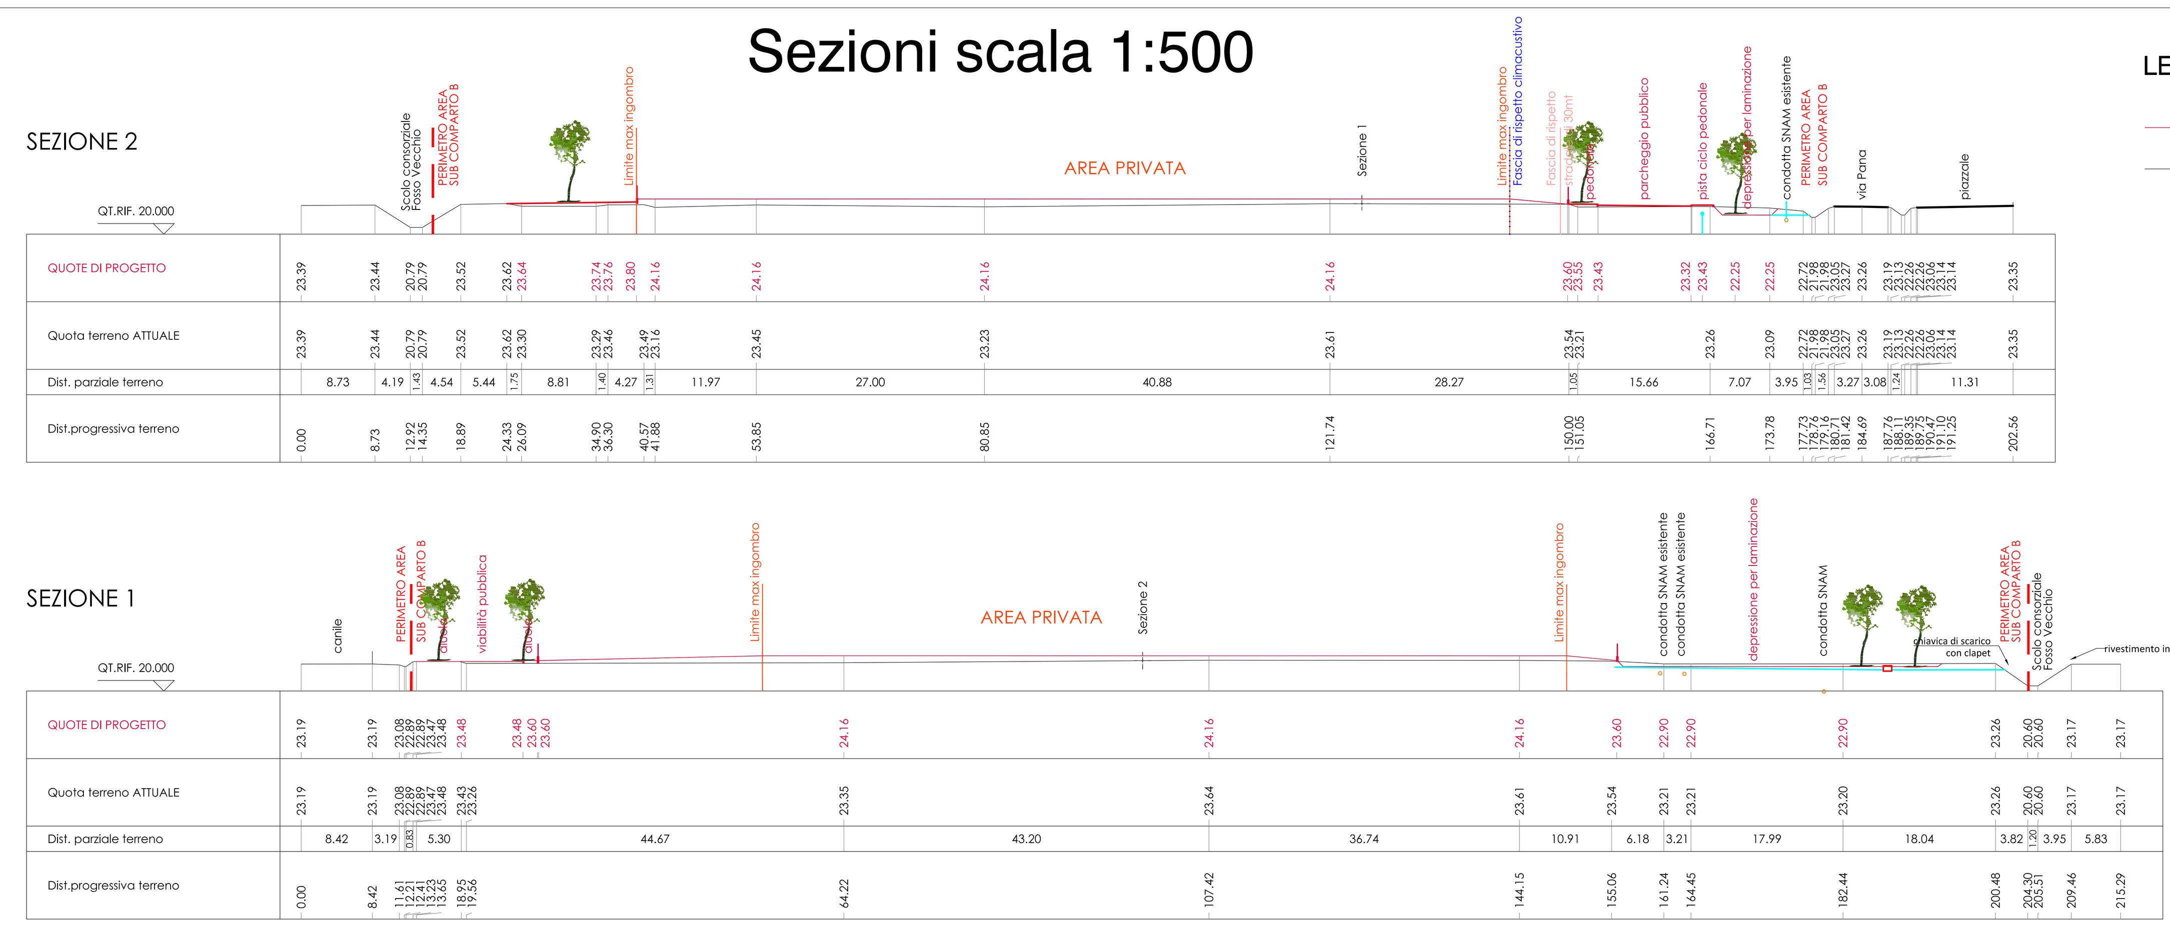


LEGENDA

livello terreno di progetto

livello terreno stato di fatto