

A.11 UNIONE DELLA ROMAGNA FAENTINA Comune di Faenza

Studio Tecnico geom.CAVINA – MONTEVECCHI

corso Matteotti 27 arch.PAGANI fax 0546-680247
Faenza tel.0546-28197

Piano Particolareggiato
relativo alla scheda di PRG n.165
"Area via Cassanigo (S.Andrea)" - SUB COMPARTO 2

UBICAZIONE: Via Bisaura

COMMITENTE
LANZONE DUE SRL
GONI MARIO e MATTEO

REV. Febbraio 2024

Recinzioni

Fig.64 Mapp. 420Parte-419-173-174
12-24-238-297-298-240

Rapp. 1:1000

PROGETTISTA

Con la consulenza specialistica di:
TOPOGRAFIA Studio Topografico Faenza
- Ing. Coni Franca
VALUTAZIONE AMBIENTALE ED ACOUSTICA -Dott. Gesti, Marabini Stefano
GEOLOGIA -Ing. Paolo Ruggieri
RETI FOGNARIE-LAMINAZIONE -Energia Studio di
ILLUMINAZIONE PUBBLICA-ACQUEDOTTO Programmazione Impiantistica

Planimetria Generale Recinzioni scala 1:1000


LEGENDA

- Scheda di Progetto U.62 "Area Via Bisaura"
- Recinzione Lotti solo su fronte nuova via pubblica: muretto in c.a. H.40 con soprastante bombero in ferro e rete metallica soprastrada rete metallica plastificata
- Recinzione Lotti tra le proprietà e delimitazione fascia di rispetto Scalo Consorziato: rete metallica H.160
- Area per Futuro Veicolo
- Area Verde Privato




Particolari recinzioni (Scala 1:500)

Tipologie delle Recinzioni su confini nuova strada Pubblica

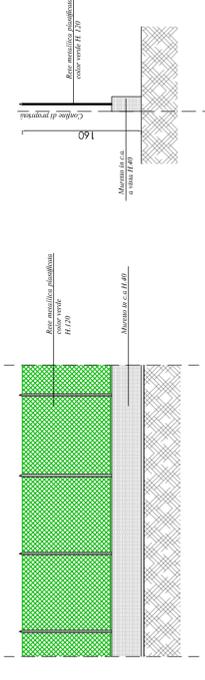


Muretto in c.a. H.40 con rete metallica sui confini fronte strada

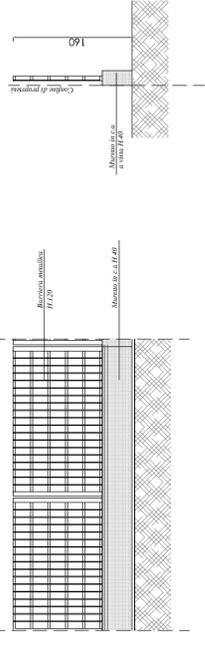

Muretto in c.a. H.40 con barriera metallica sui confini fronte strada

Tipologie Recinzioni di divisione interna fra le proprietà e delimitazione scolo consorziate

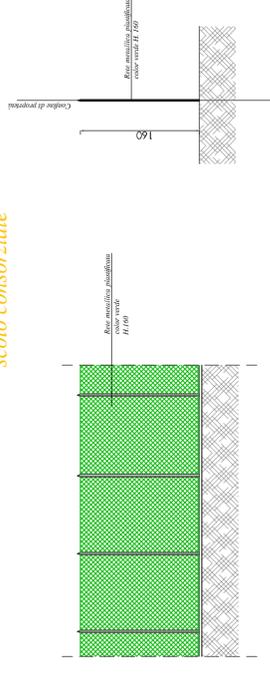

Rete metallica H.160 divisione interne Lotti e delimitazione scolo consorziate