

02/0	2023.11.15	elaborati definitivi PUA		mg	
rev.	data	oggetto revisione	disegnato	verificato	
07	F01	0581-e07-00 sistemi infrastrutturali.dwg	0581	1:1000	

PROPRIETA' **TAMPIERI FINANCIAL GROUP S.P.A.**  
Via Granarolo n.177/3 - Faenza (RA)  
C.F. e P.IVA 00068670397

PROGETTO **PIANO URBANISTICO ATTUATIVO DI INIZIATIVA PRIVATA SCHEDA 9 "AREA TAMPIERI 2" DEL PRG**


UBICAZIONE **Via San Cristoforo di Mezzeno - FAENZA (RA)**

ELABORATO **PROGETTO Sistemi infrastrutturali e assetto della viabilità, mobilità sostenibile**



**moroni** studio tecnico associato  
progetto & D.L. geom. nerio moroni  
ing. crista sabbatani  
arch. massimiliano gieri

via cantinelli 30 - 48018 Faenza (RA) 0546.668528 studio@moroniprogettoedl.it

**PLANIMETRIA GENERALE**  
Sistemi infrastrutturali e assetto della viabilità  
scala 1:1000

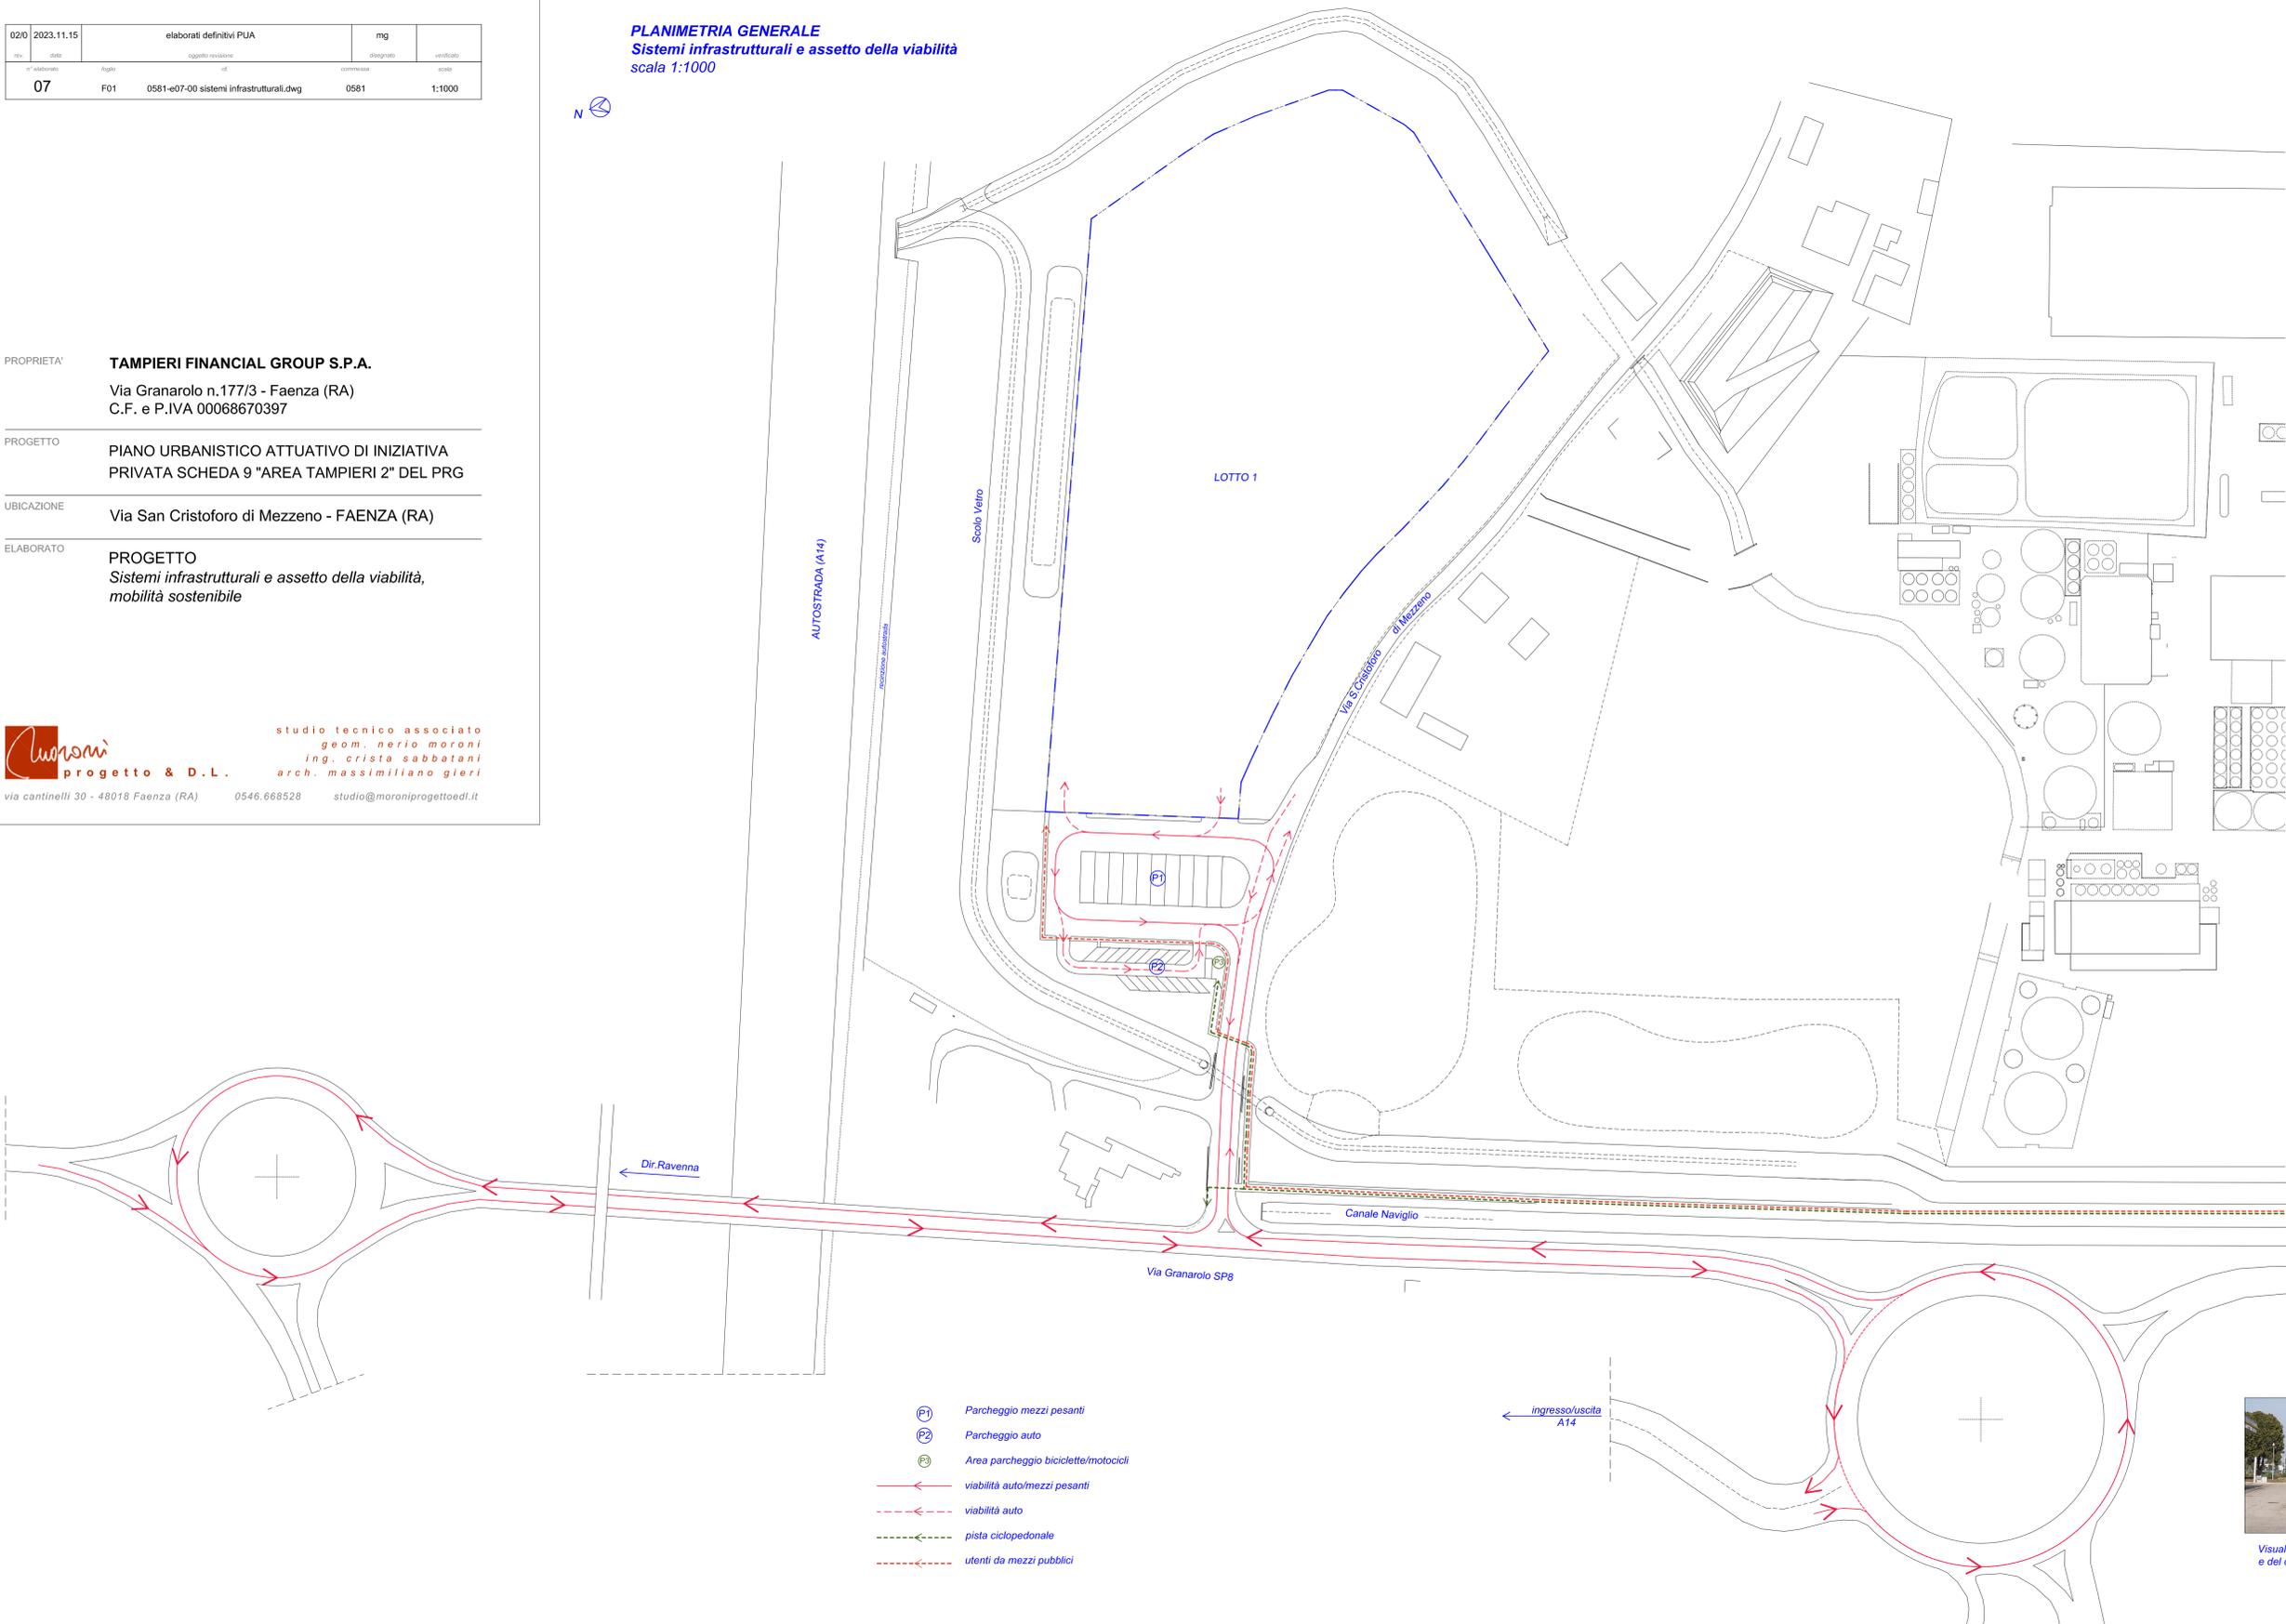

**PLANIMETRIA GENERALE**  
Mobilità sostenibile  
Trasporti urbani  
scala 1:5000

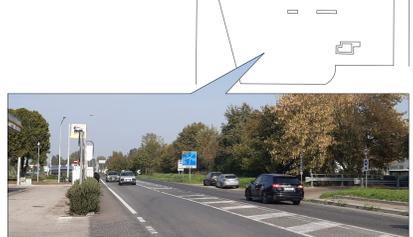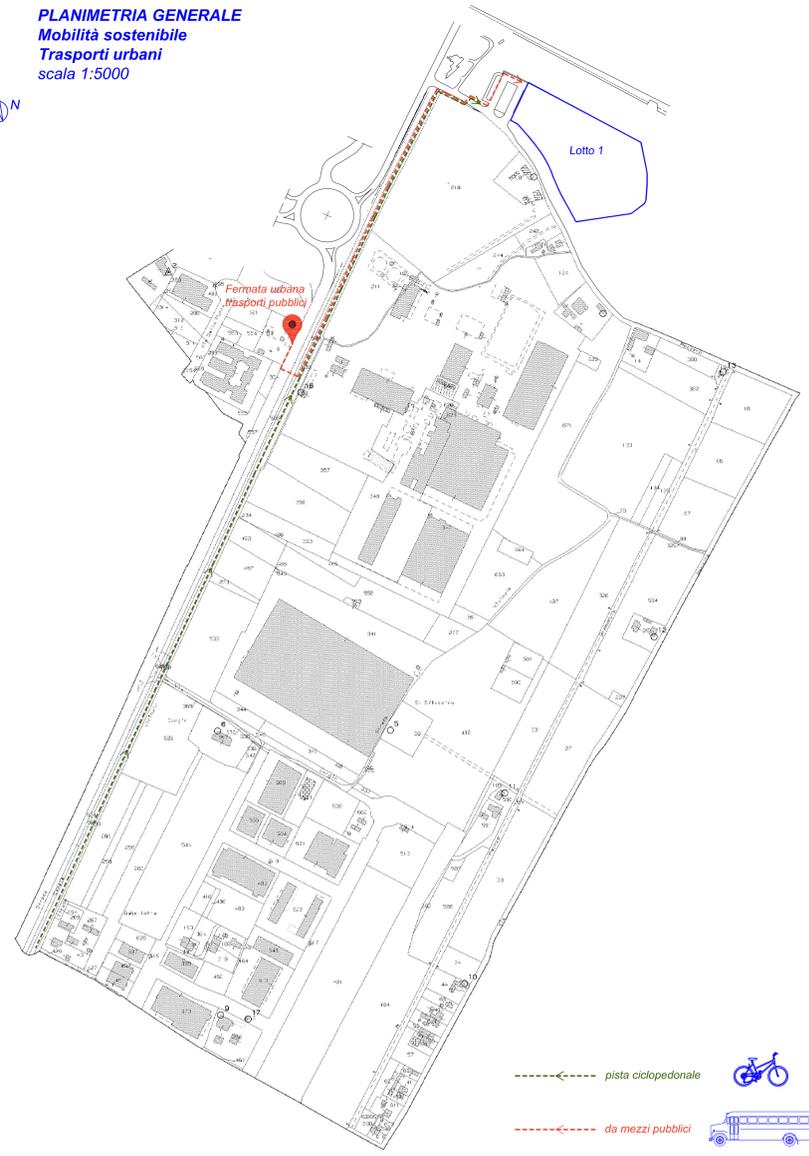

Visuali fotografiche della fermata dei mezzi pubblici e del collegamento alla pista ciclo-pedonale

