

01/0	2023.11.15	elaborati definitivi PUA		mg	
rev.	data	oggetto revisione	disegnato	verificato	
09	F01	0561-e09-00 rete fognaria.dwg	0561	1:100	1:500

PROPRIETA' **TAMPIERI FINANCIAL GROUP S.P.A.**
Via Granarolo n.177/3 - Faenza (RA)
C.F. e P.IVA 00068670397



PROGETTO **PIANO URBANISTICO ATTUATIVO DI INIZIATIVA PRIVATA SCHEDA 9 "AREA TAMPIERI 2" DEL PRG**

UBICAZIONE **Via San Cristoforo di Mezzeno - FAENZA (RA)**

ELABORATO **PROGETTO Rete fognaria**

morani studio tecnico associato
geom. nerio morani
ing. cristina sabbatani
arch. massimiliano gieri
progetto & D.L.


via cantinelli 30 - 48018 Faenza (RA) 0546.668528 studio@moraniprogettoed.it

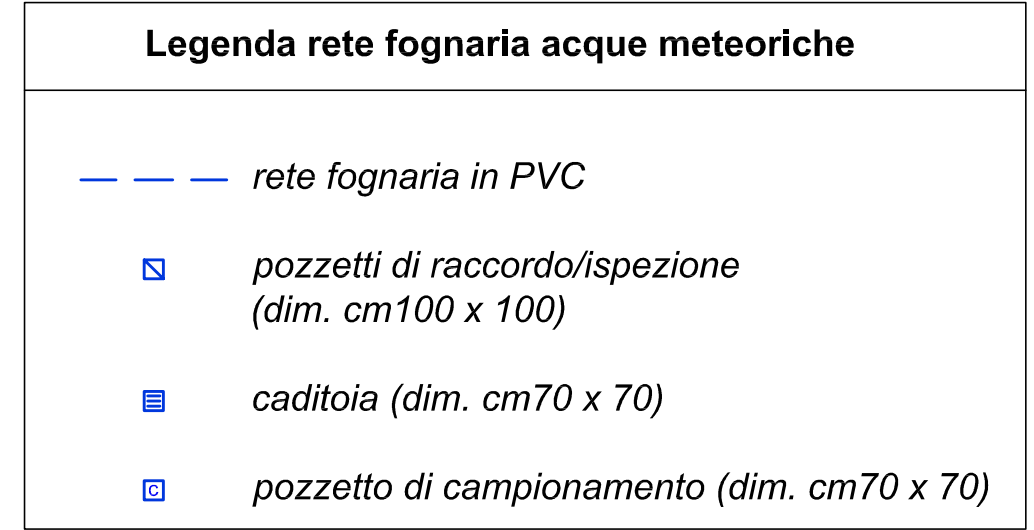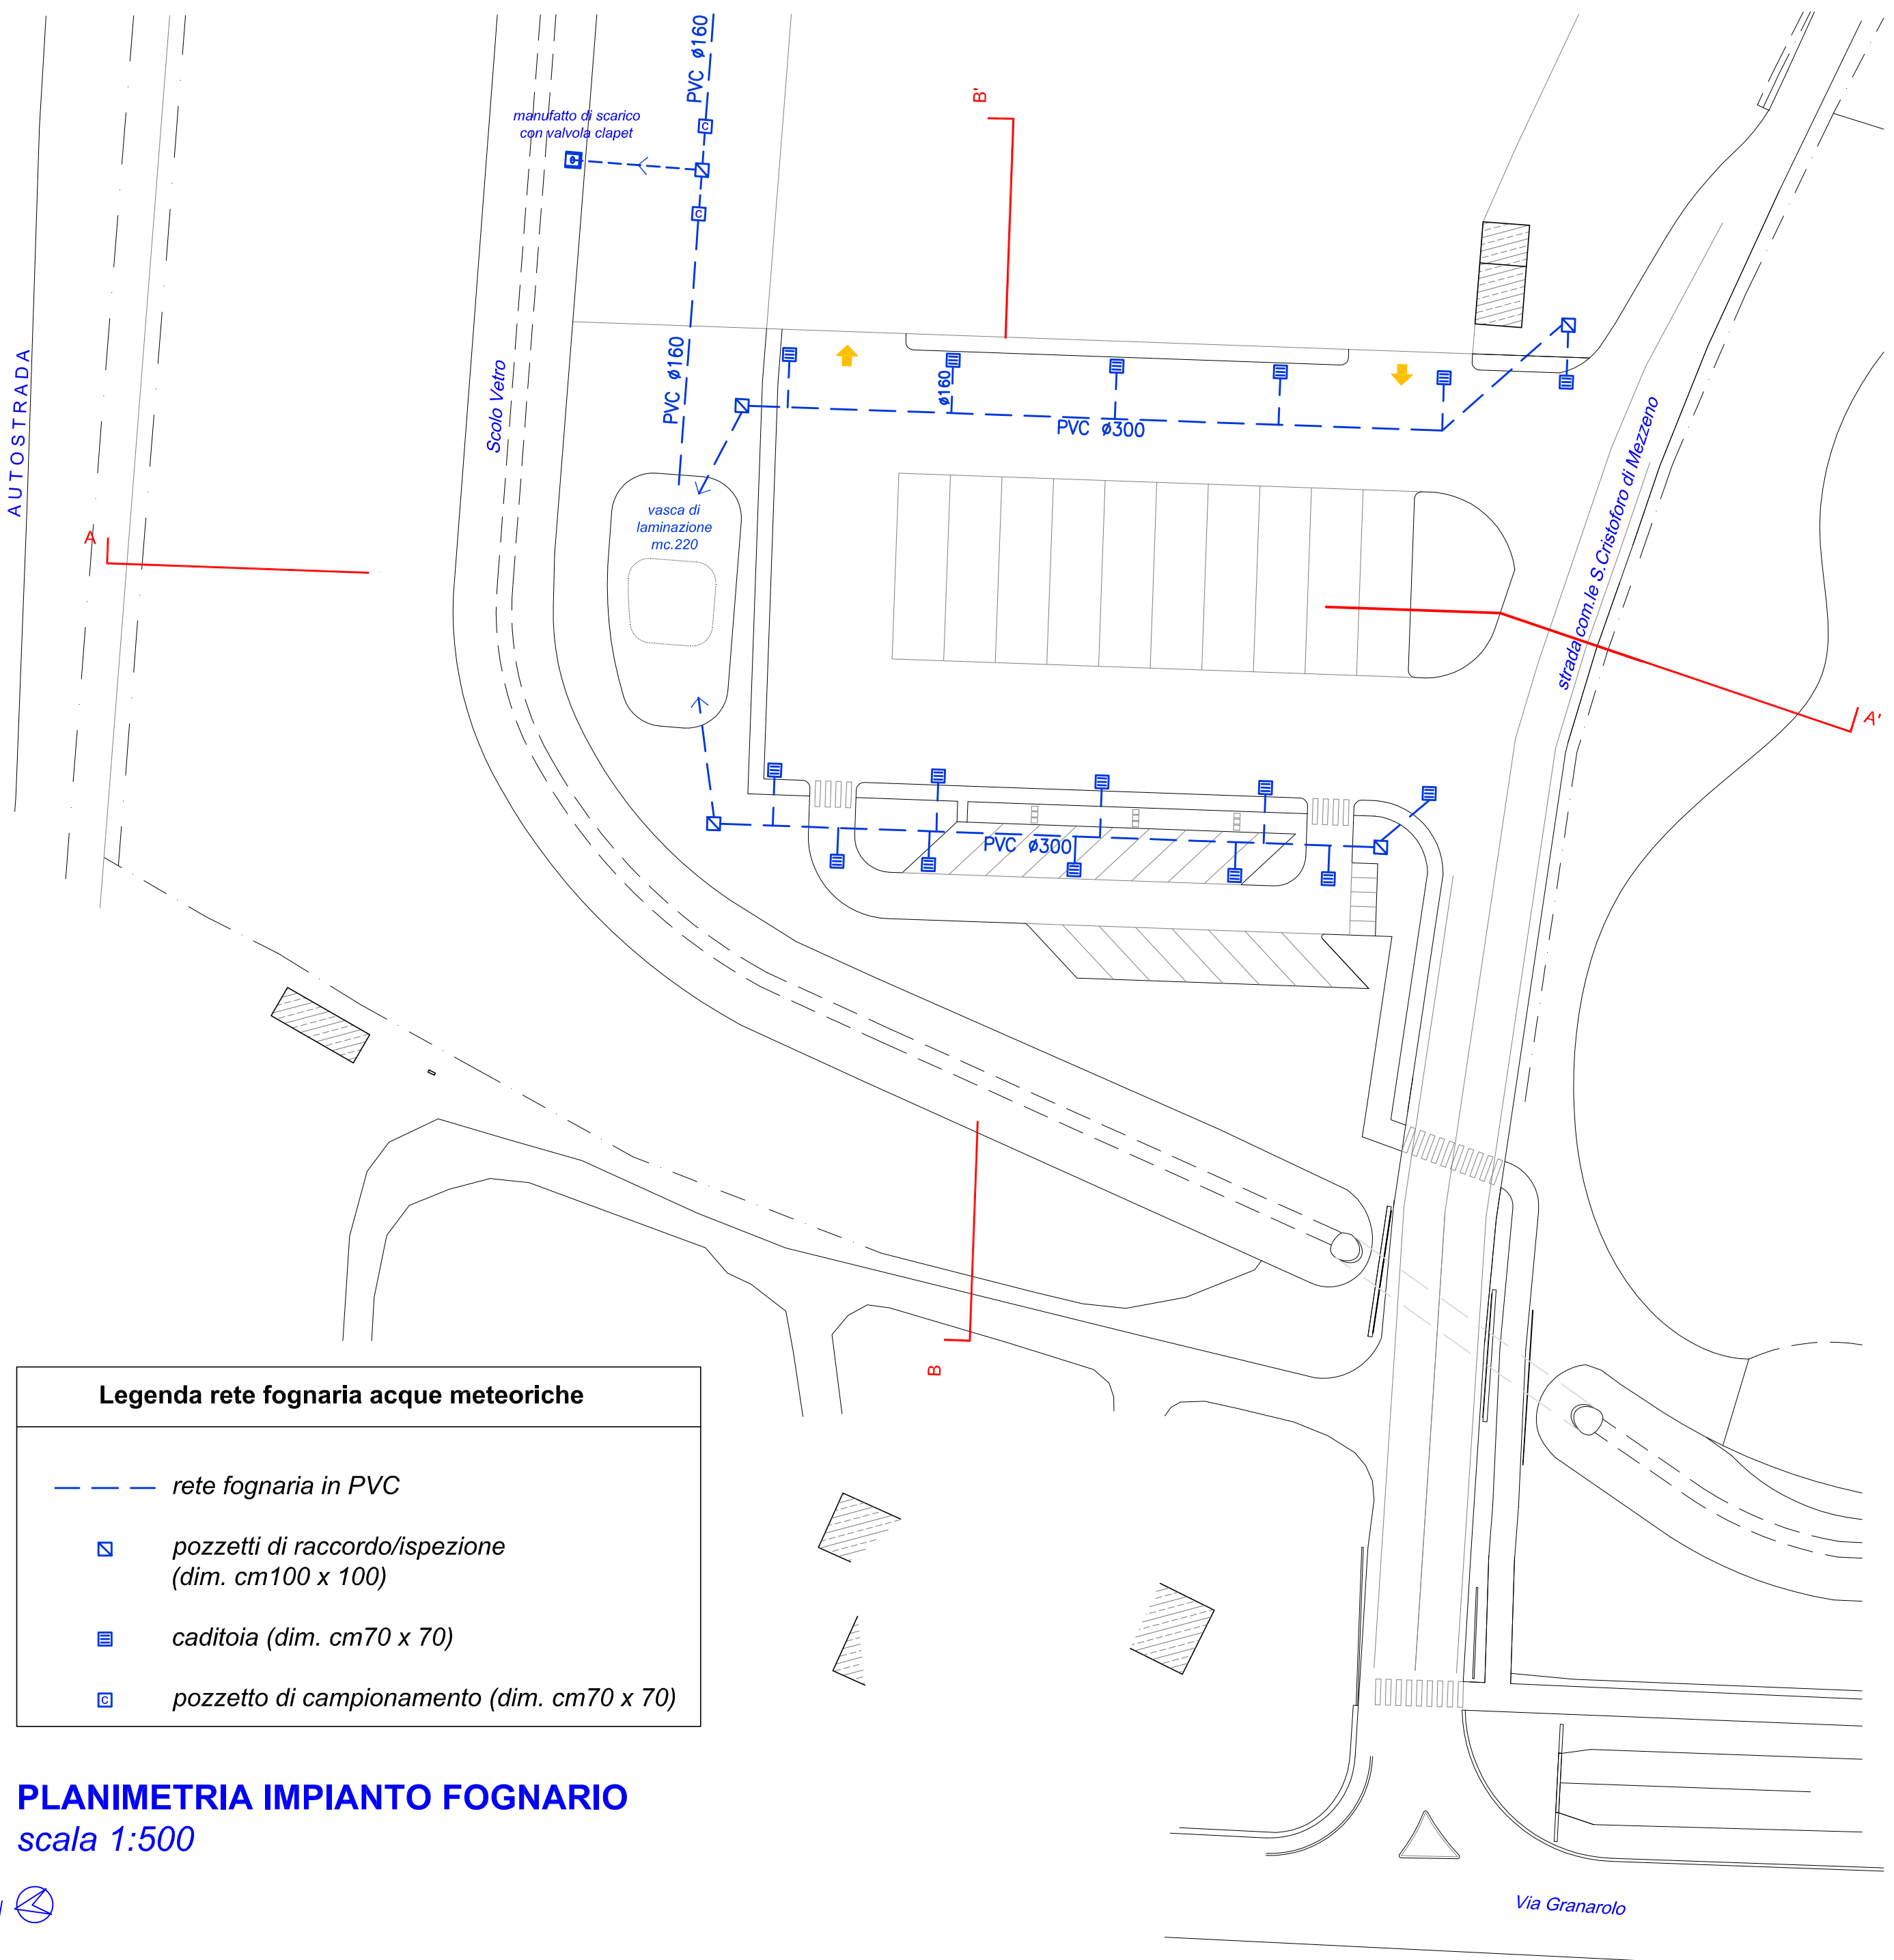

PLANIMETRIA IMPIANTO FOGNARIO
scala 1:500




SEZIONE A-A'
scala 1:100


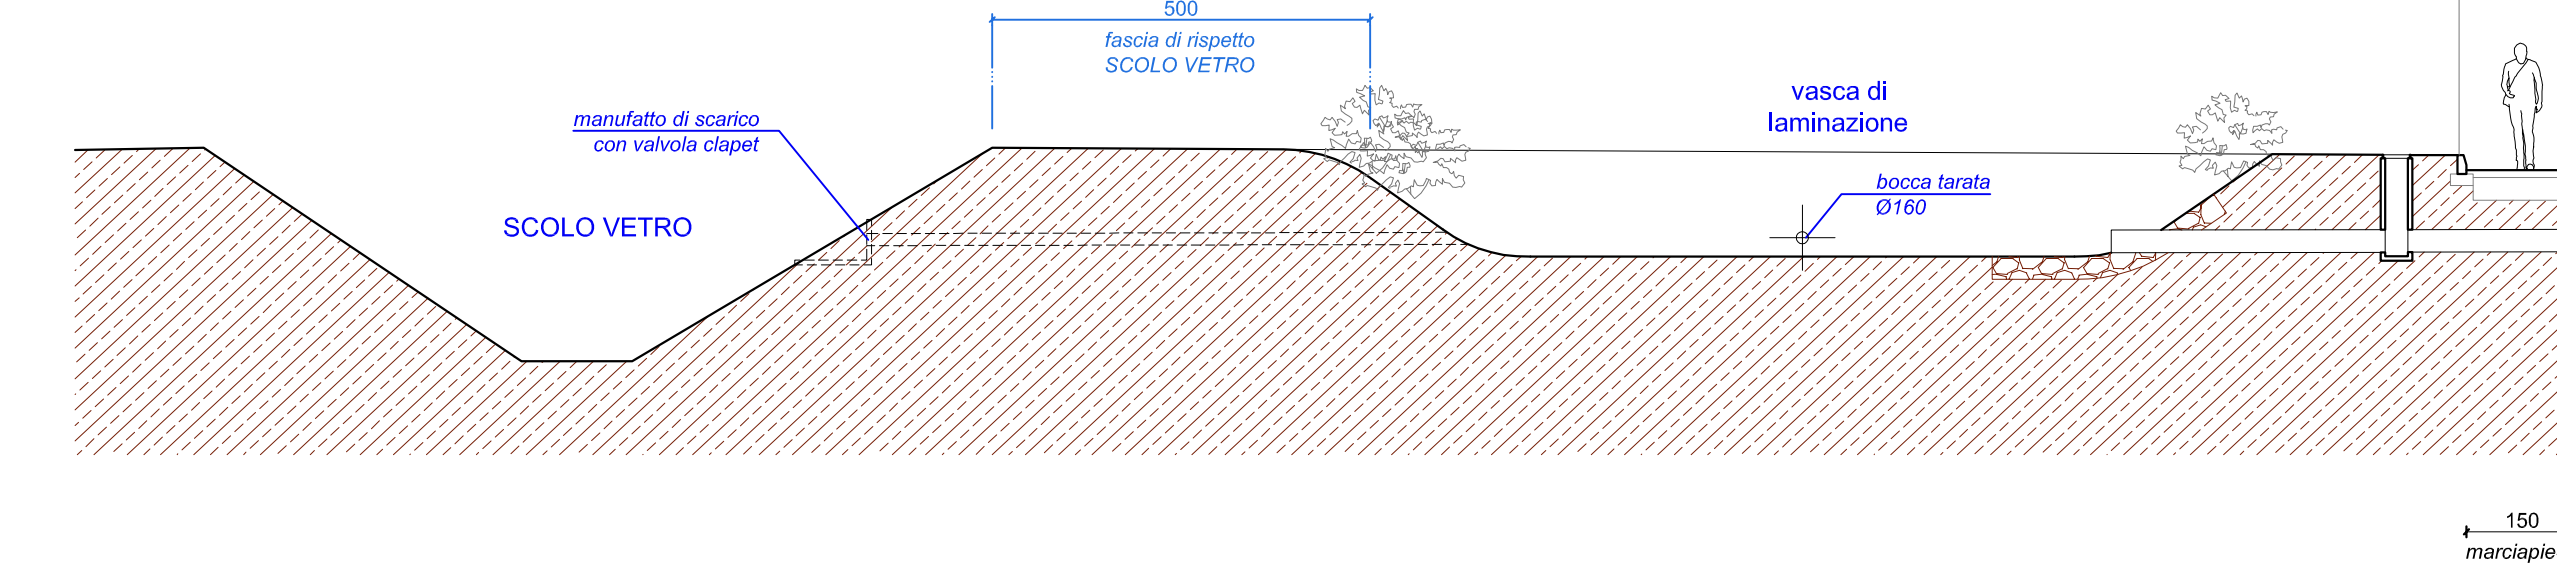


PARTICOLARE 01: Pozzetto d'ispezione acque bianche sc. 1:20


Passaggio Ø ≥ 60 cm
SECONDO NORMA UNI EN 124 - CLASSE D 400
MATERIALE: GHISA SFEROIDALE QUALITA' EN-GJS-500-7 UNI EN 1563

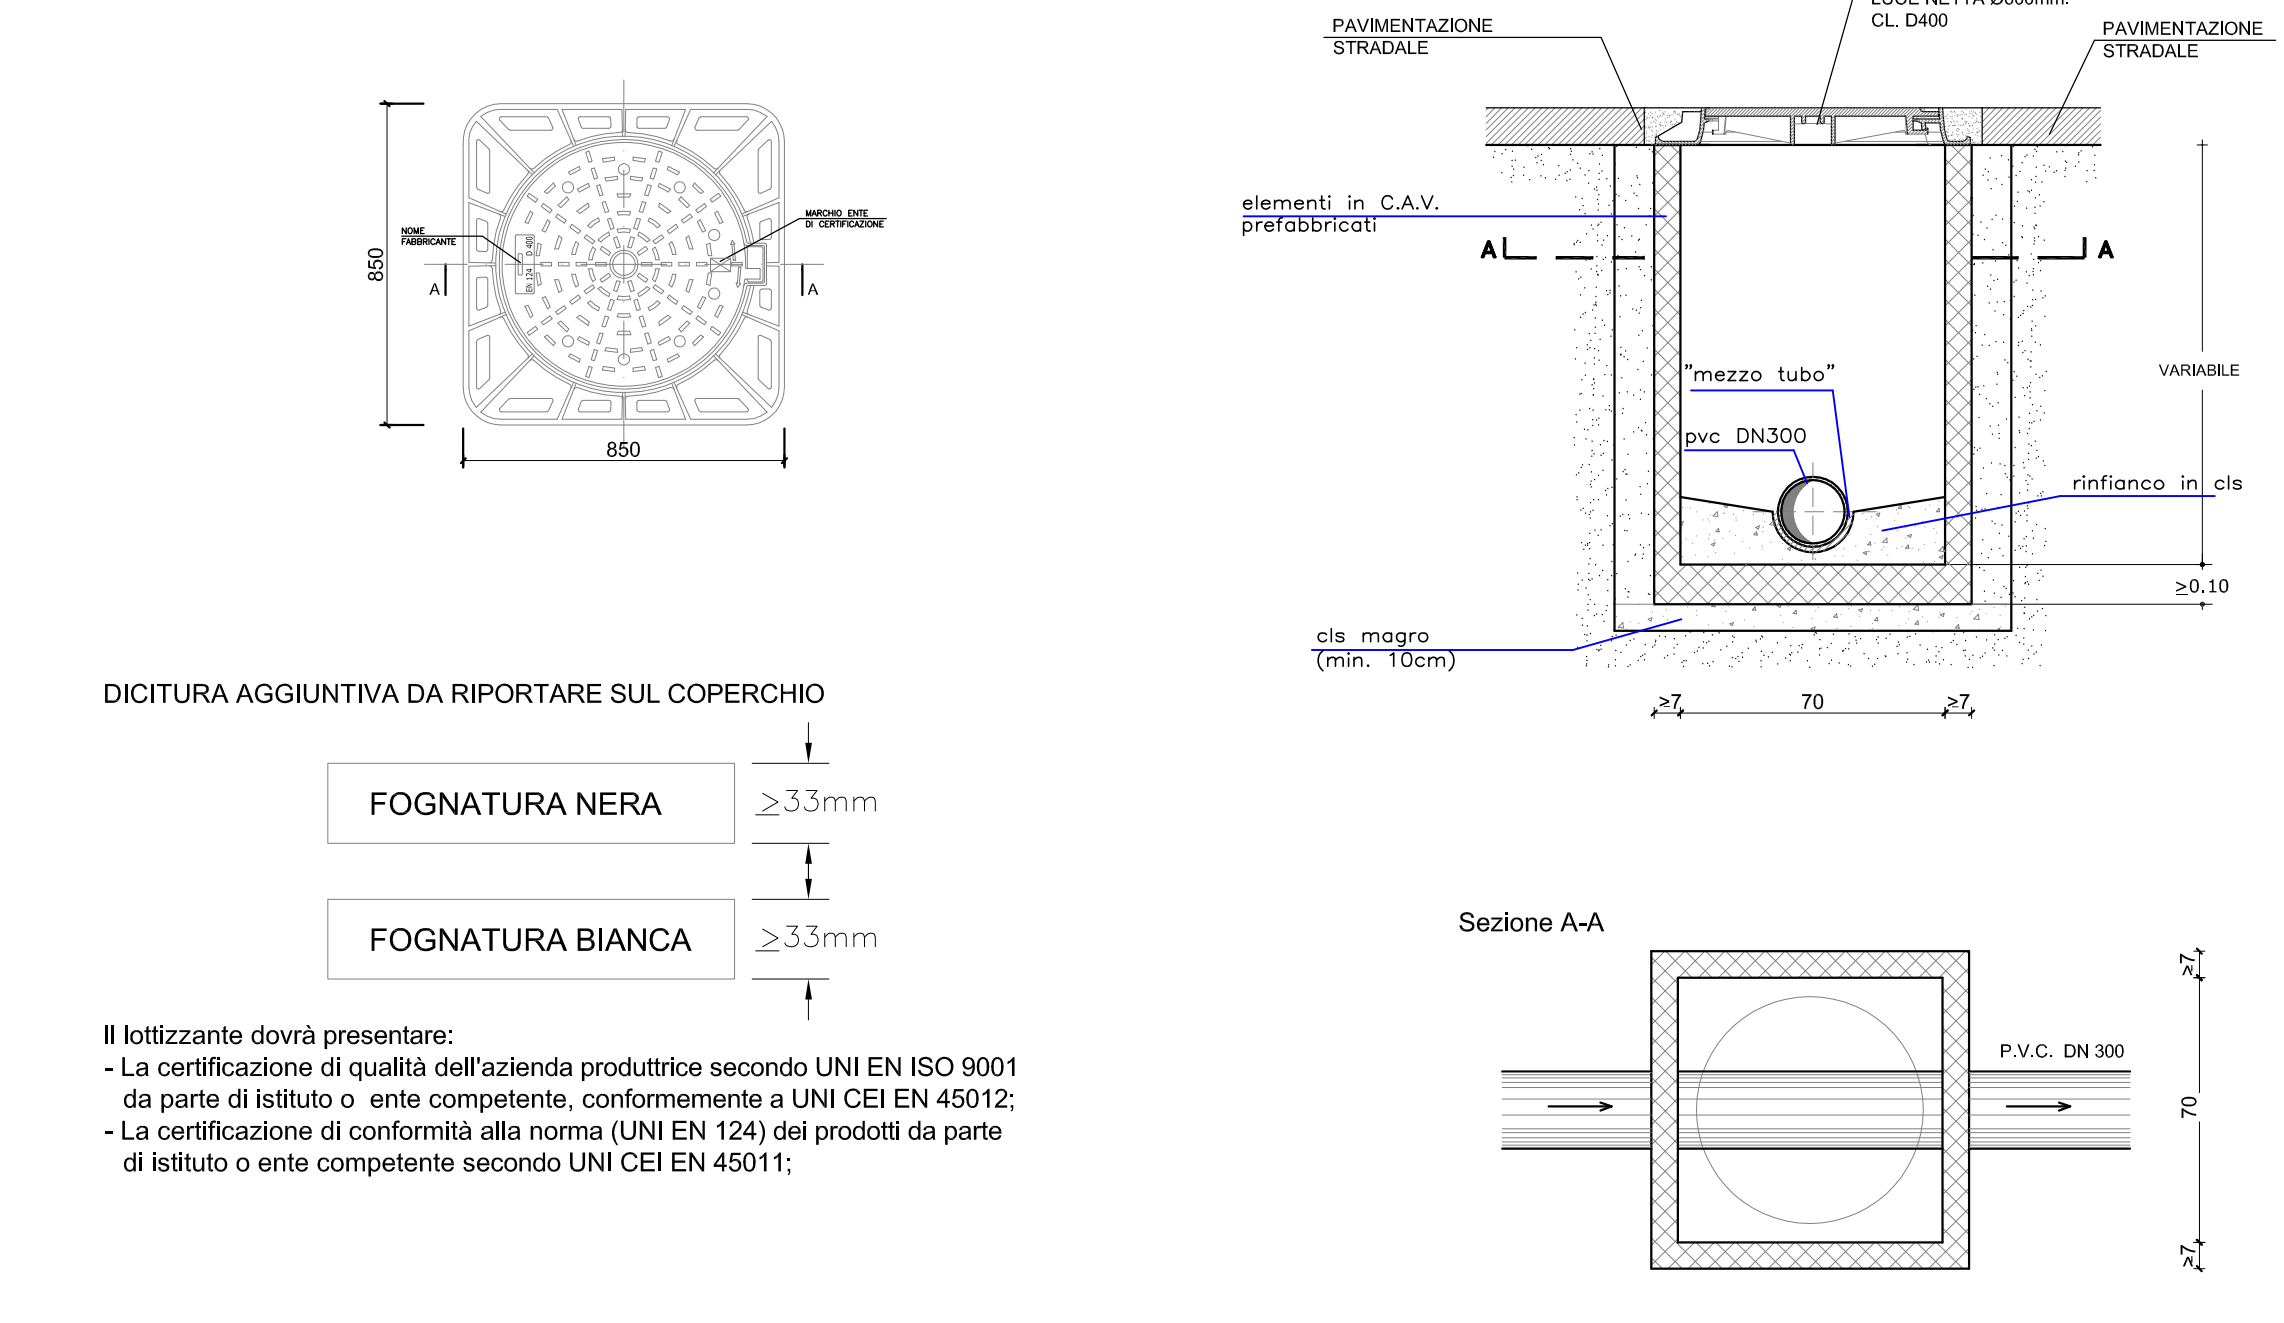

SEZIONE B-B'
scala 1:100

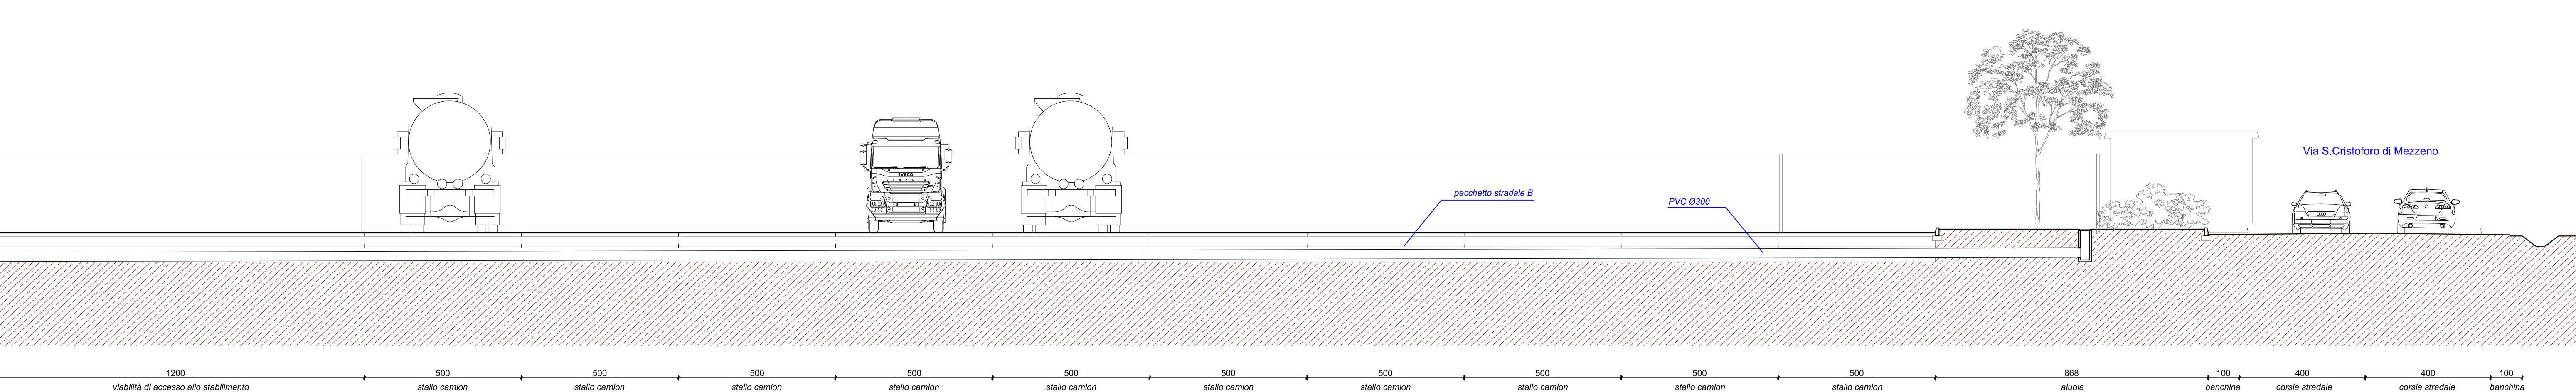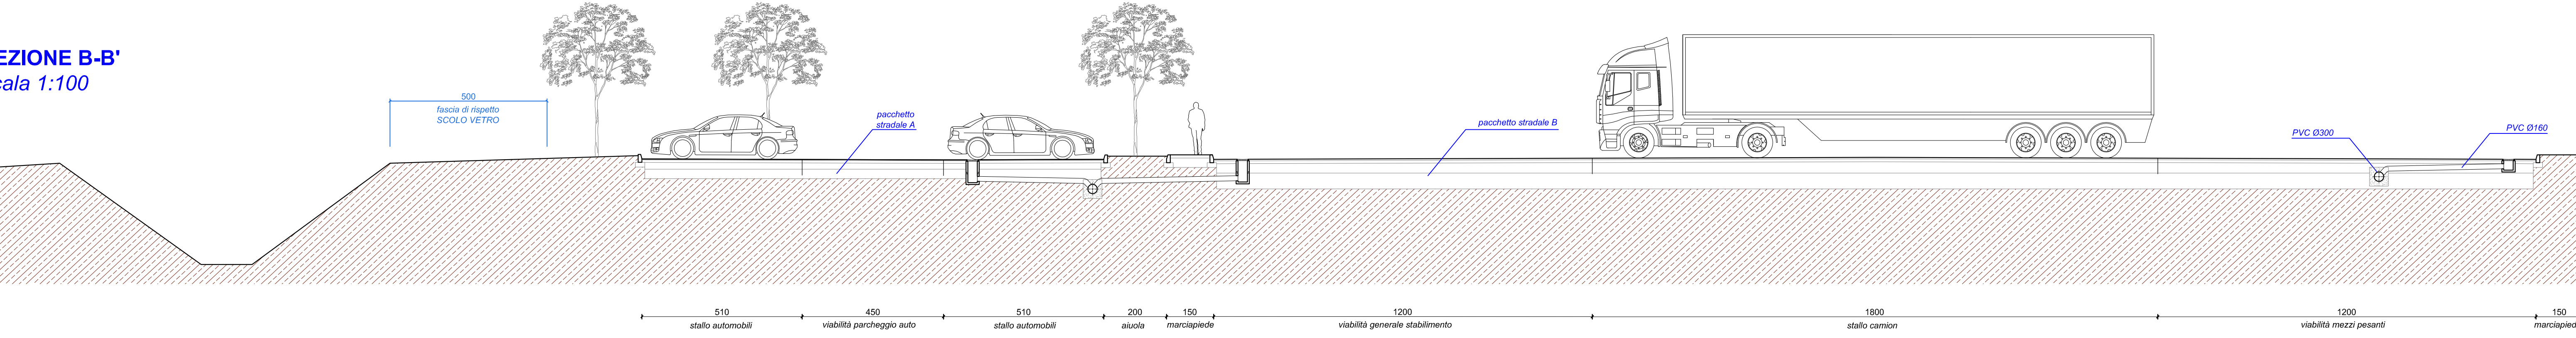

PARTICOLARE 02: Caditoia stradale griglia concava per fognatura con immissione in collettore acque chiare sc. 1:20

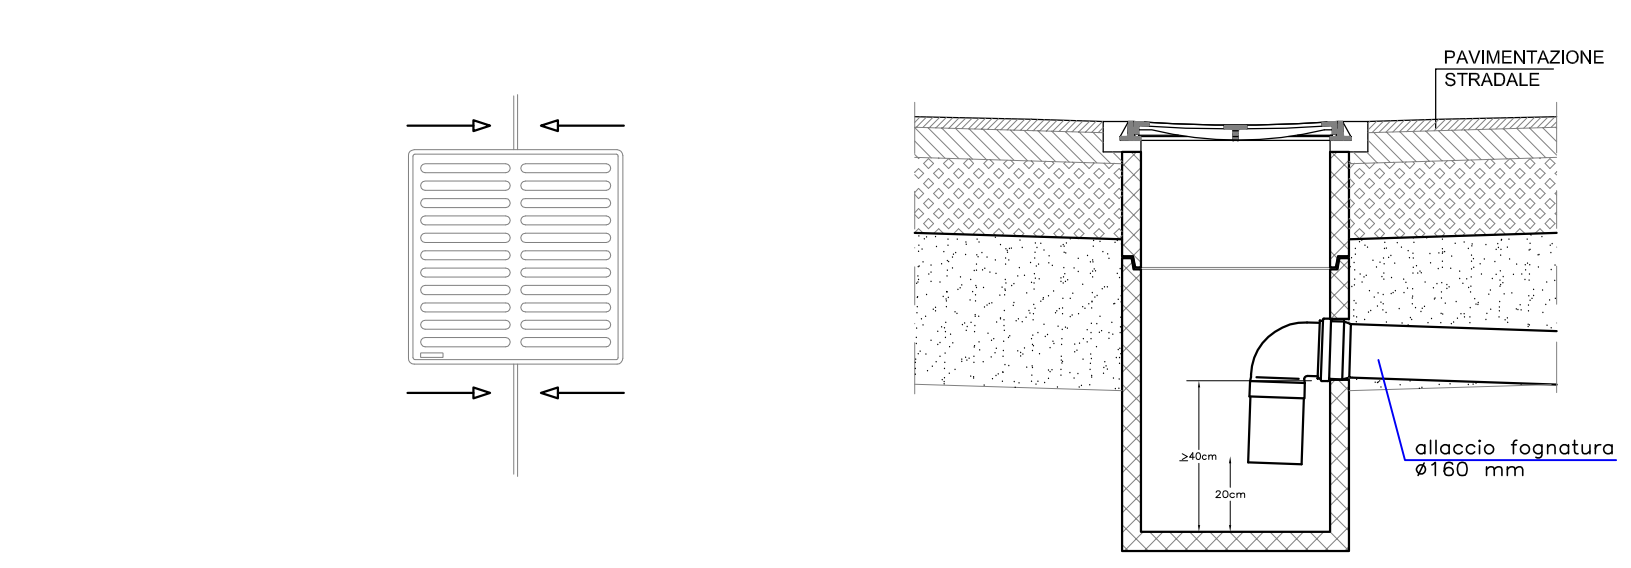

PARTICOLARE 03: Particolare posa in opera tubazioni in p.v.c. sc. 1:20

