

01/0	2023.11.15	elaborati definitivi PUA	MG	
rev.	data	oggetto revisione	disegnato	verificato
11	F01	0581-e11-00 allacciamento acqua.dwg	0581	1:20 1:100 1:2000

PLANIMETRIA GENERALE
scala 1:2000



SEZIONE TIPO
sc.1:20

PROPRIETA' **TAMPIERI FINANCIAL GROUP S.P.A.**
Via Granarolo n.177/3 - Faenza (RA)
C.F. e P.IVA 00068670397

PROGETTO **PIANO URBANISTICO ATTUATIVO DI INIZIATIVA PRIVATA SCHEDA 9 "AREA TAMPIERI 2" DEL PRG**

UBICAZIONE **Via San Cristoforo di Mezzeno - FAENZA (RA)**



ELABORATO **PROGETTO ALLACCIAMENTO ACQUA POTABILE**
Planimetria generale, sezioni e particolari

moroni studio tecnico associato
geom. nerio moroni
ing. crista sabbatani
arch. massimiliano gieri
progetto & D.L.

via cantinelli 30 - 48018 Faenza (RA) 0546.668528 studio@moroniprogettoedl.it


AUTOSTRADA

LOTTO 1

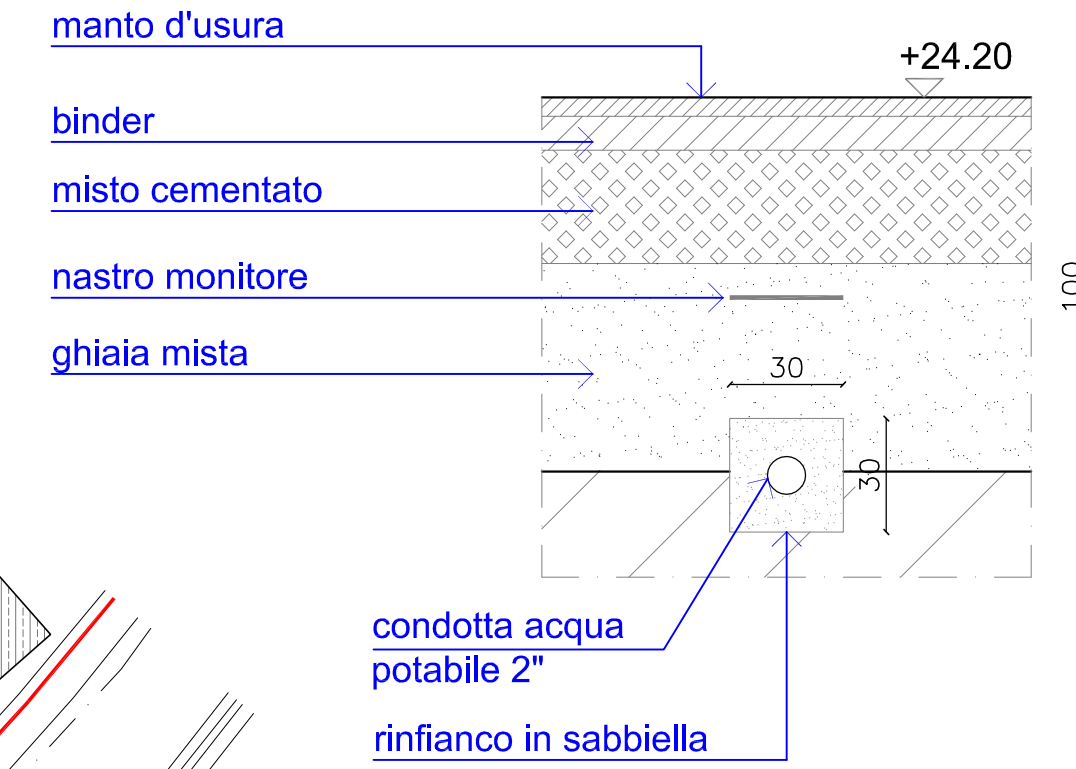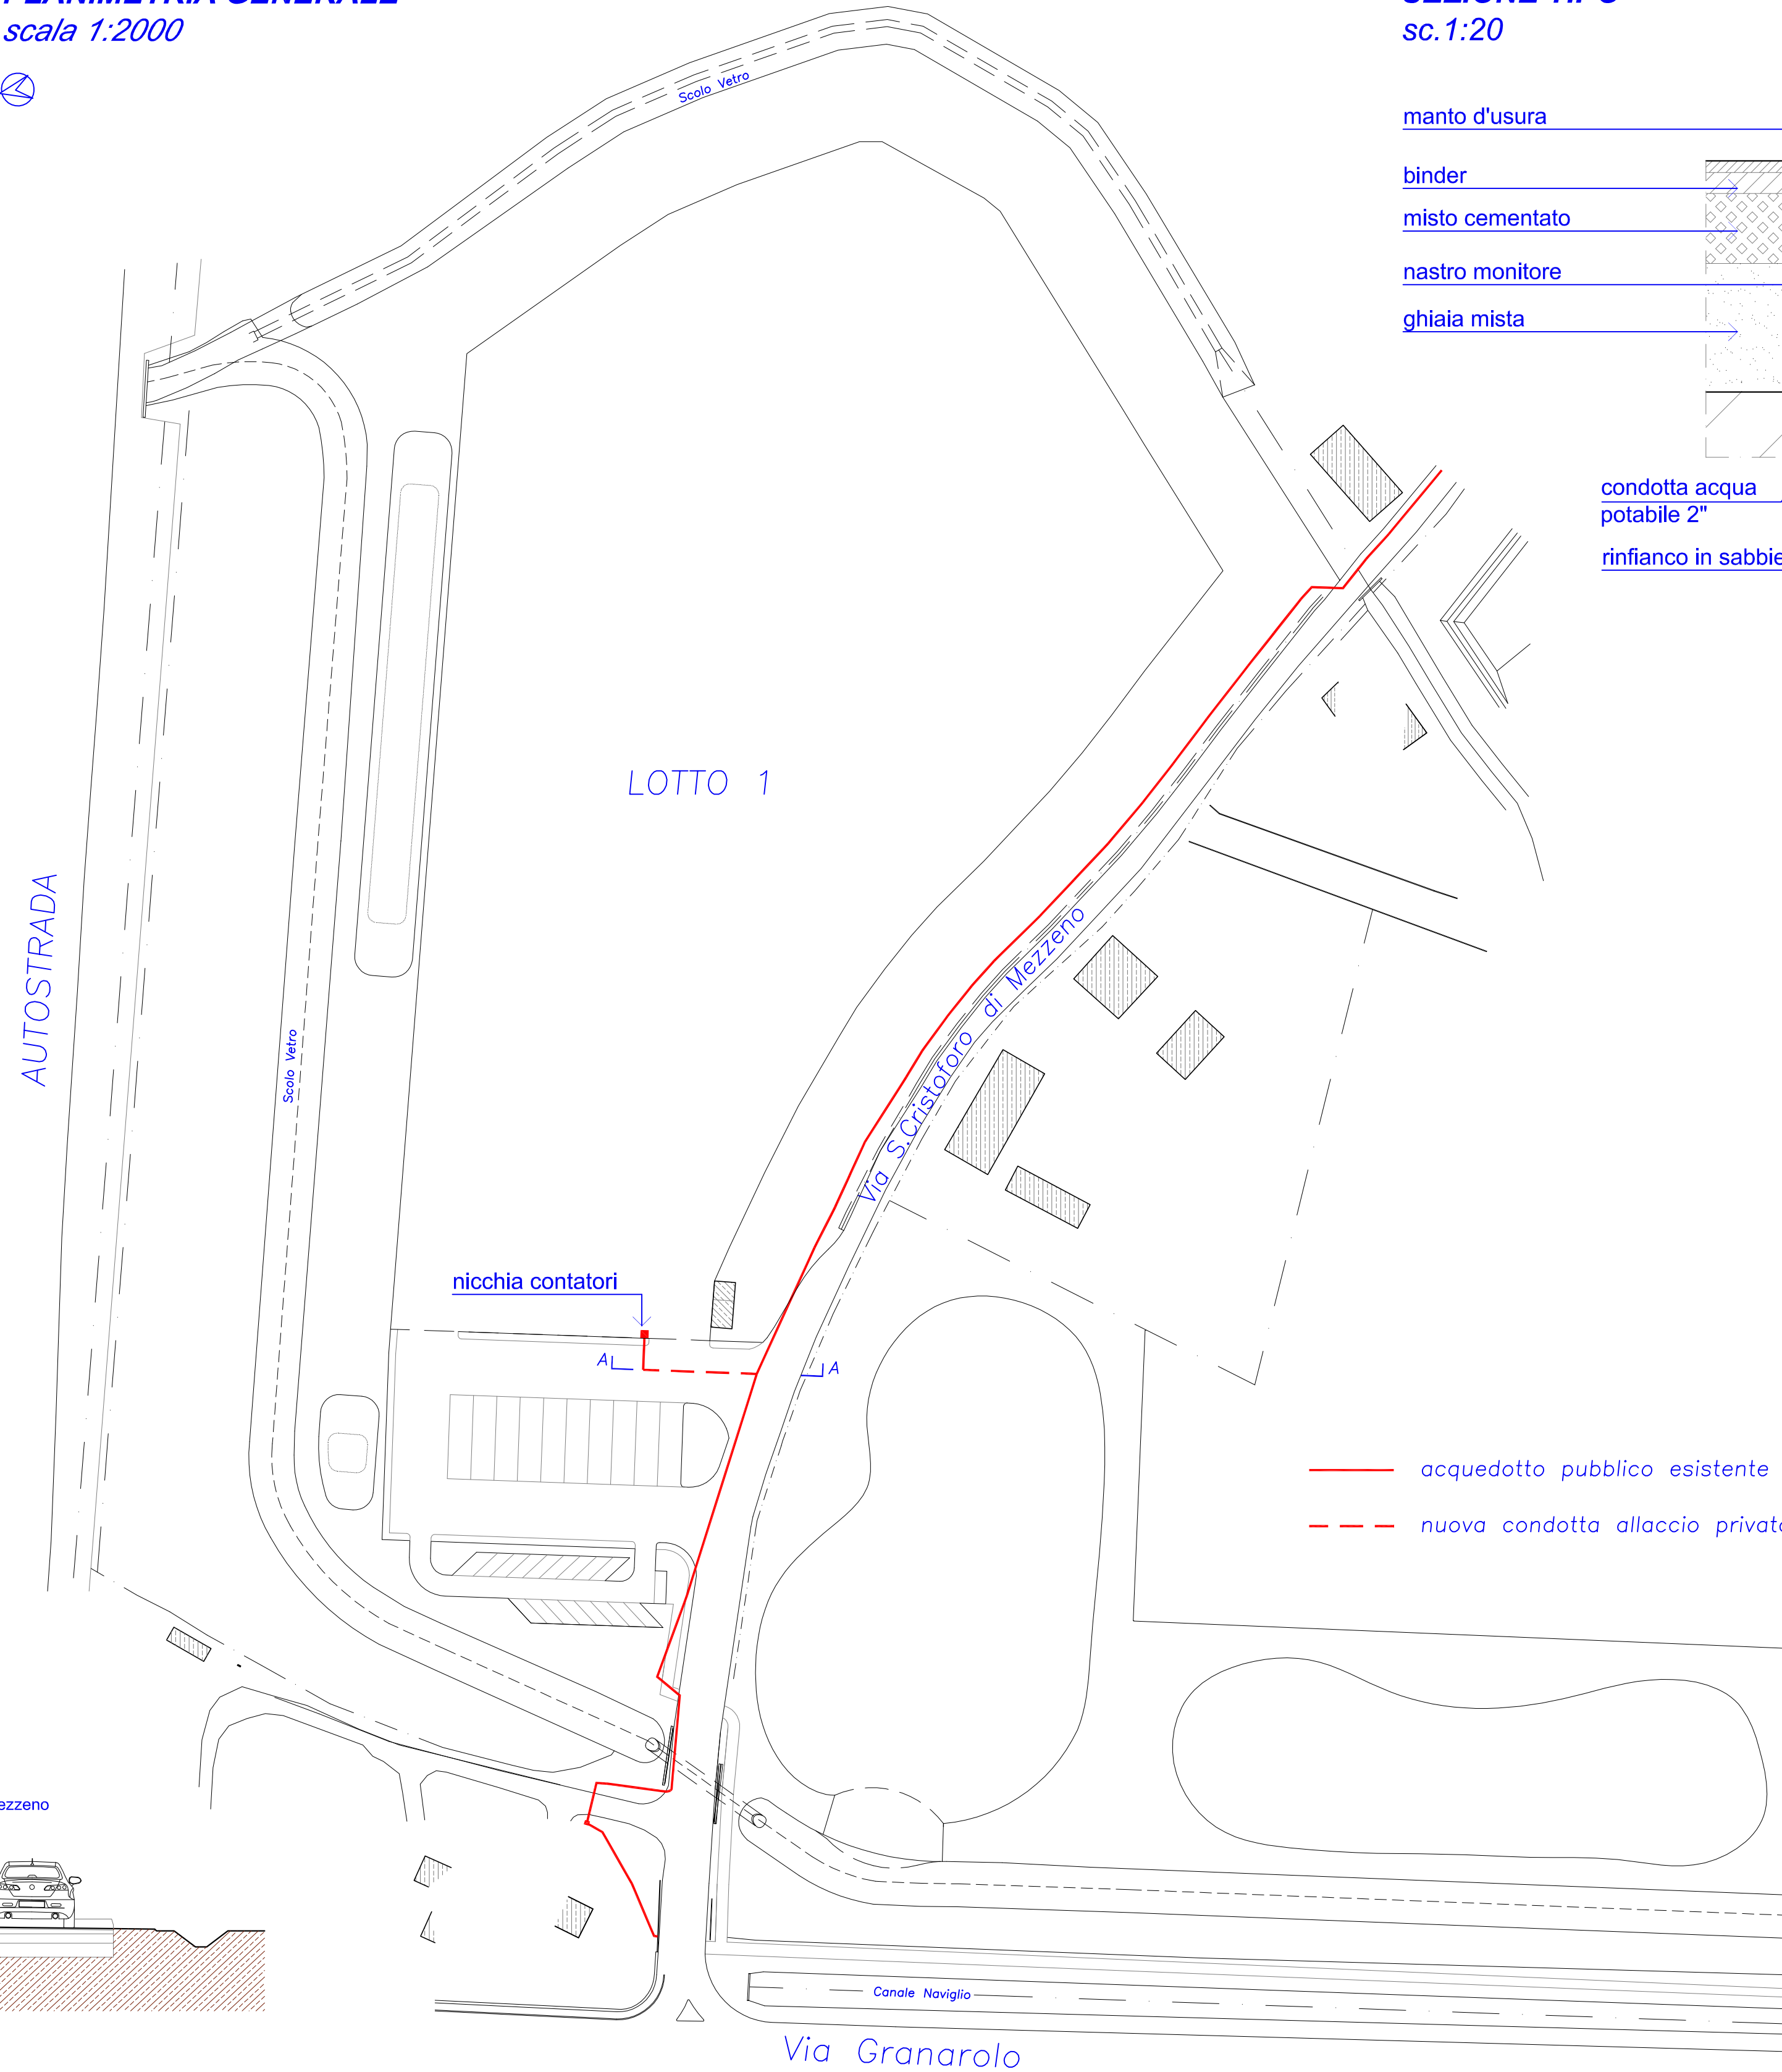

— acquedotto pubblico esistente
- - - nuova condotta allaccio privato

SEZIONE A-A'
scala 1:100

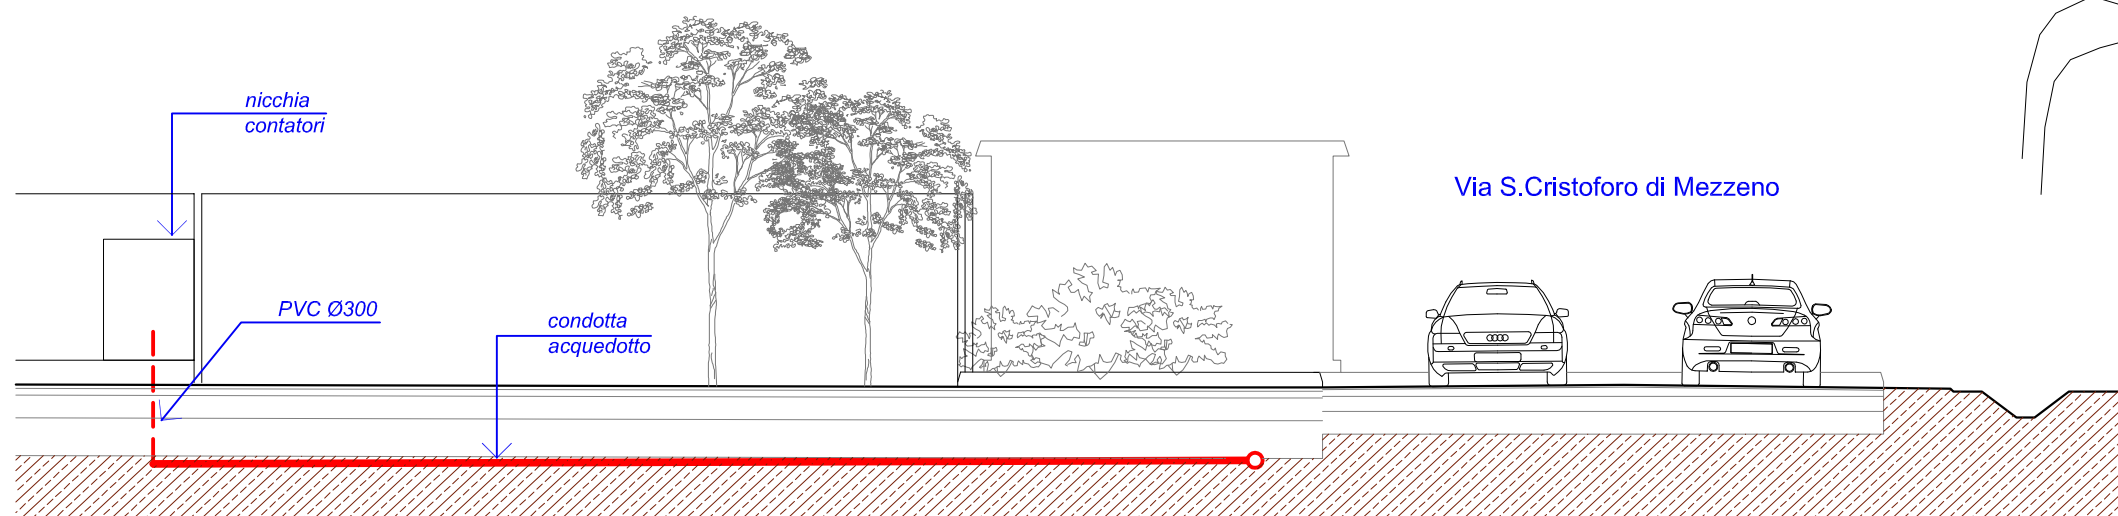

Via Granarolo