


01/0	2023.11.15	elaborati definitivi PUA		mg	
rev.	data	oggetto revisione		disegnato	verificato
n° elaborato	foglio	rif.	commessa	scala	
14	F01	0581-e14-00 reti tecnologiche.dwg	0581	1:100 1:2000	

PLANIMETRIA GENERALE scala 1:2000



LEGENDA

- rete energia elettrica e trasmissione dati
- teleriscaldamento
- scarico acque nere

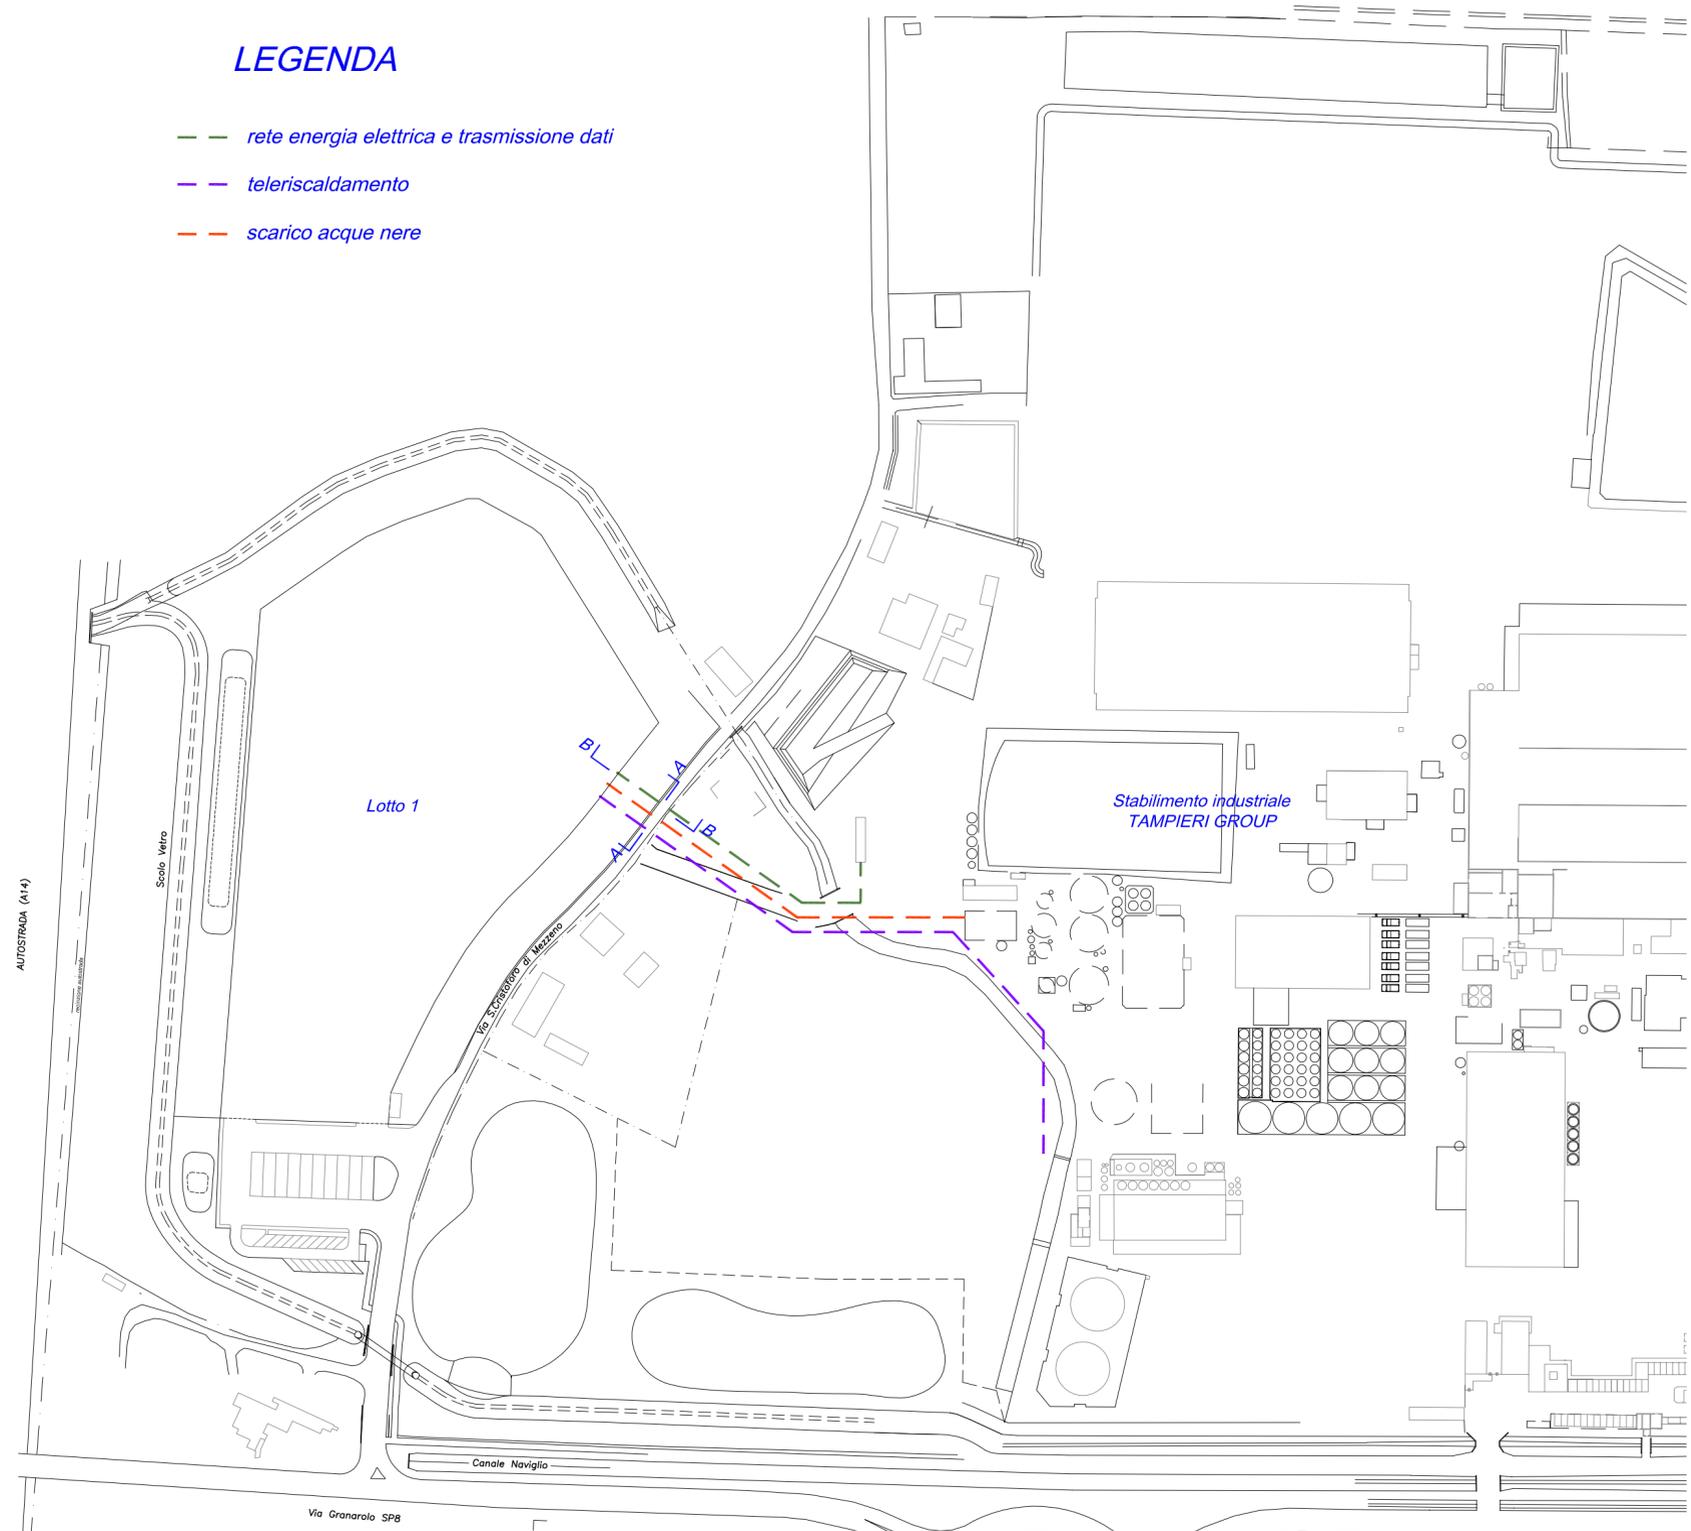

PROPRIETA' **TAMPIERI FINANCIAL GROUP S.P.A.**
 Via Granarolo n.177/3 - Faenza (RA)
 C.F. e P.IVA 00068670397

PROGETTO **PIANO URBANISTICO ATTUATIVO DI INIZIATIVA PRIVATA SCHEDA 9 "AREA TAMPIERI 2" DEL PRG**

UBICAZIONE **Via San Cristoforo di Mezzano - FAENZA (RA)**

ELABORATO **PROGETTO RETI TECNOLOGICHE DI CONNESSIONE ALLO STABILIMENTO TAMPIERI**
Planimetria generale, sezioni e particolari



studio tecnico associato
 geom. nerio moroni
 ing. crista sabbatani
 arch. massimiliano gieri

via cantinelli 30 - 48018 Faenza (RA) 0546.668528 studio@moroniprogettoedl.it

SEZIONE A-A' scala 1:100



SEZIONE B-B' scala 1:100

