

01/0	2023.11.15	elaborati definitivi PUA	mg	
rev.	data	oggetto revisione	disegnato	verificato
n° elaborato	foglio	rif.	commessa	scala
18	F01	0581-e18-00 recinzioni.dwg	0581	1:20 1:1000

PROPRIETA' **TAMPIERI FINANCIAL GROUP S.P.A.**

Via Granarolo n.177/3 - Faenza (RA)
C.F. e P.IVA 00068670397

PROGETTO **PIANO URBANISTICO ATTUATIVO DI INIZIATIVA PRIVATA SCHEDA 9 "AREA TAMPIERI 2" DEL PRG**

UBICAZIONE **Via San Cristoforo di Mezzeno - FAENZA (RA)**


ELABORATO **PROGETTO RECINZIONI**
Planimetria generale e particolari



via cantinelli 30 - 48018 Faenza (RA)

studio tecnico associato
geom. nerio moroni
ing. crista sabbatani
arch. massimiliano gieri
0546.668528 studio@moroniprogettoedl.it

PLANIMETRIA GENERALE scala 1:1000

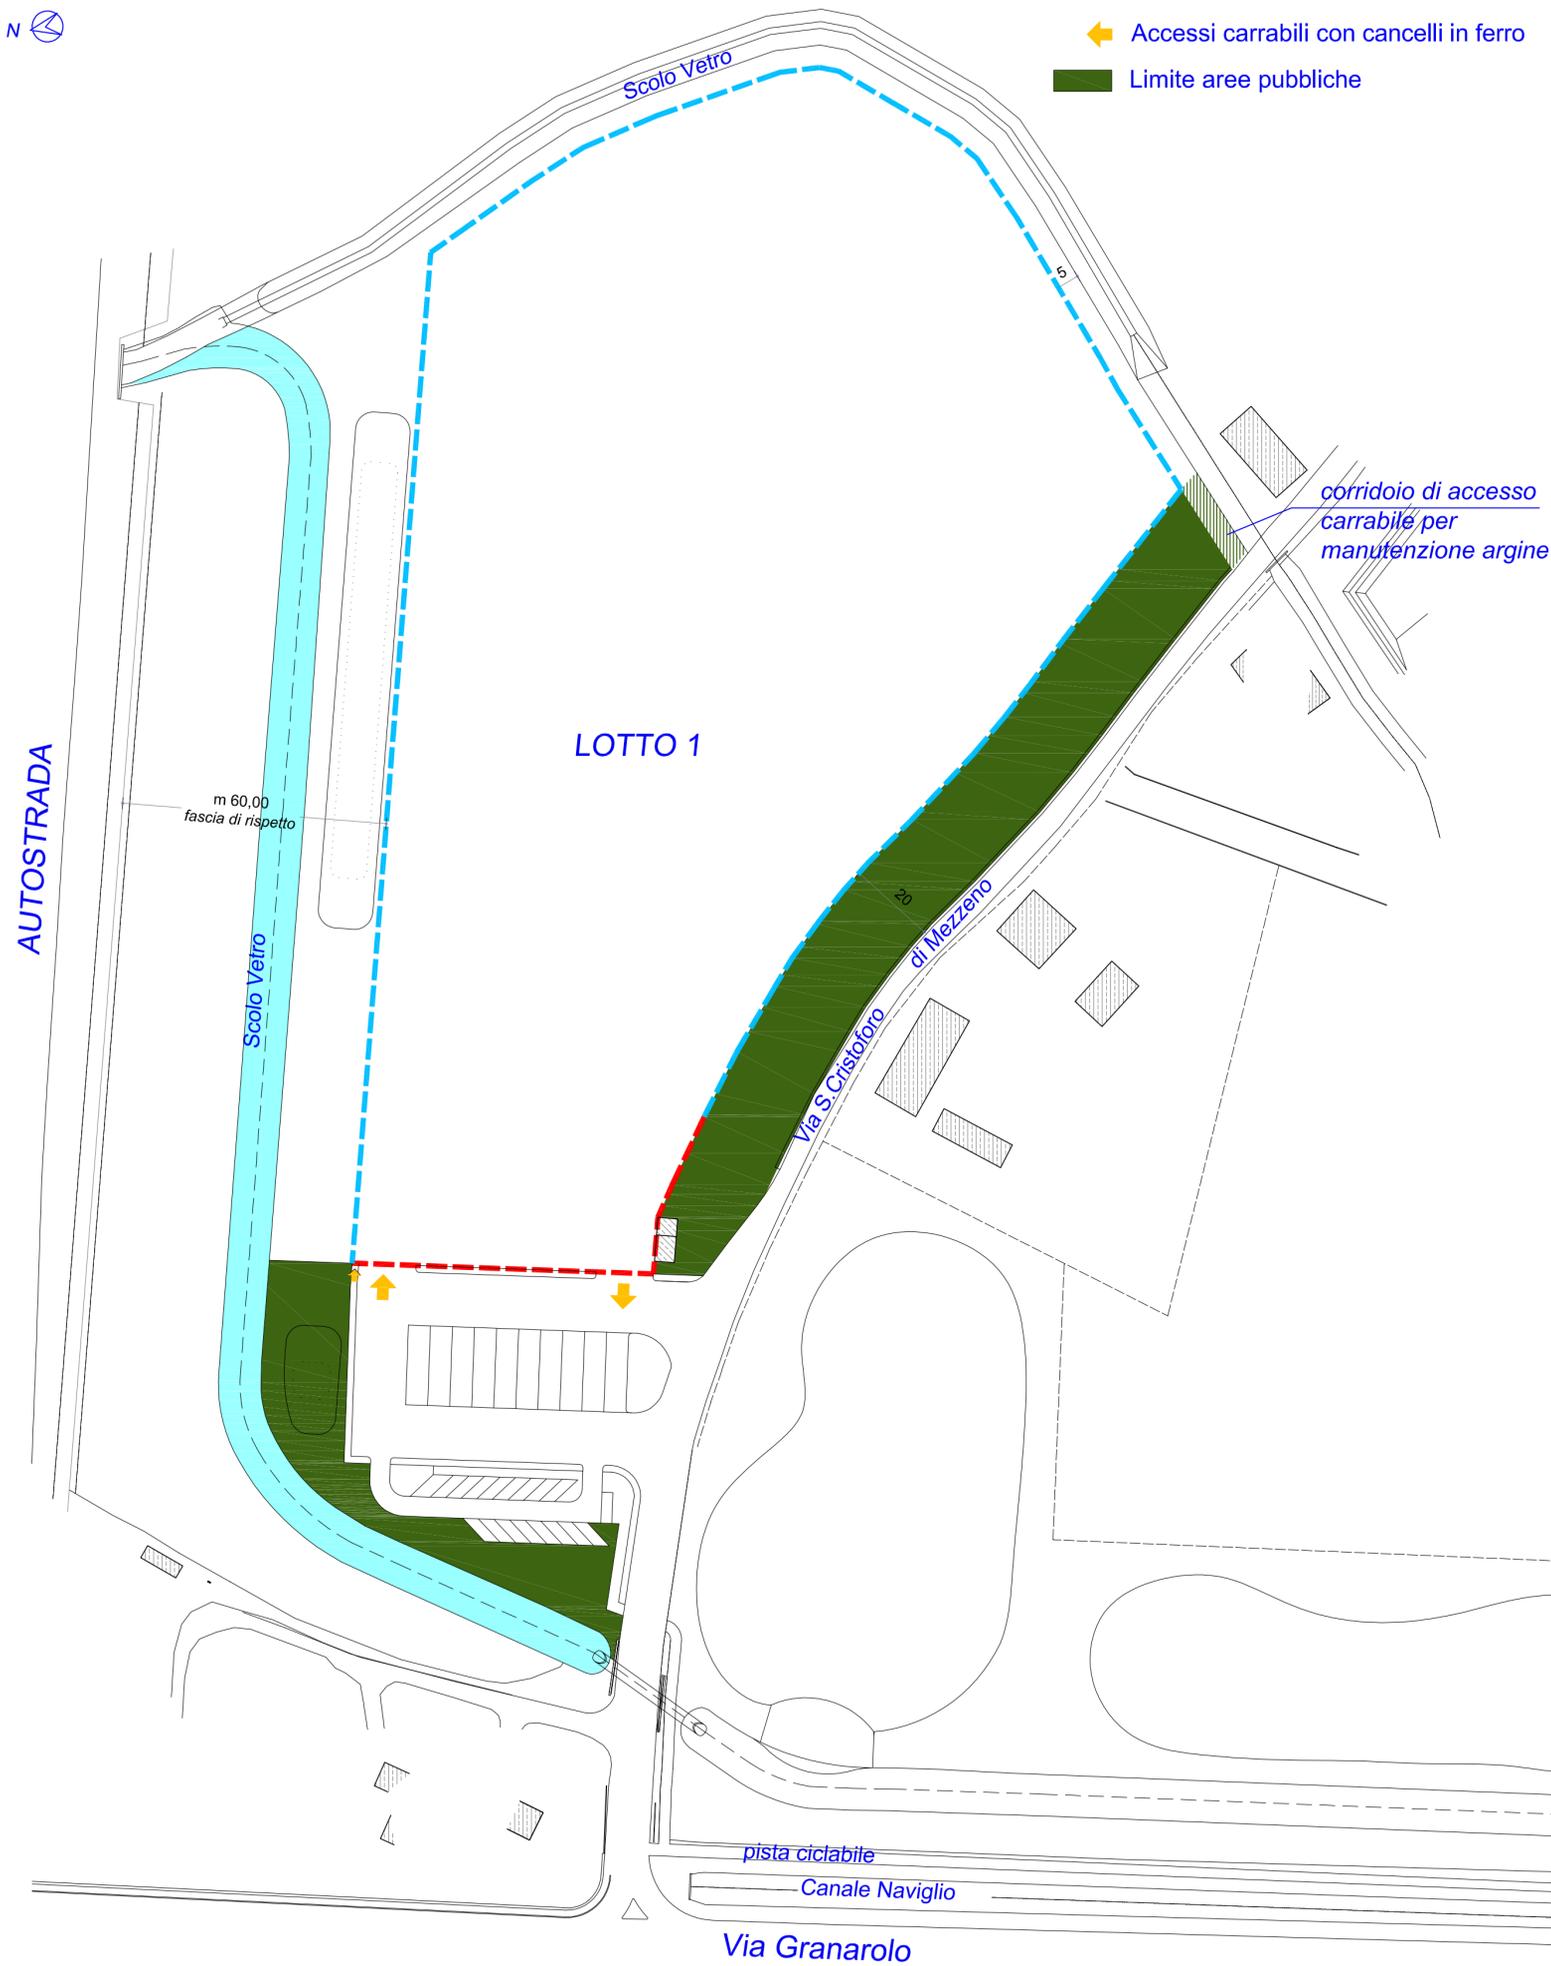

PARTICOLARI RECINZIONI scala 1:20

--- Recinzione tipo A

--- Recinzione tipo B

