

03/0	2024.04.05	Integrazioni 2024	mg	
rev.	data	oggetto revisione	disegnato	verificato
n° elaborato	foglio	rif.	commessa	scale
<b>26</b>	F01	0581-e24-00 planivolumetrico.dwg	0581	

PROPRIETA' **TAMPIERI FINANCIAL GROUP S.P.A.**

Via Granarolo n.177/3 - Faenza (RA)  
C.F. e P.IVA 00068670397

PROGETTO **PIANO URBANISTICO ATTUATIVO DI INIZIATIVA PRIVATA SCHEDA 9 "AREA TAMPIERI 2" DEL PRG**

UBICAZIONE **Via San Cristoforo di Mezzeno - FAENZA (RA)**

ELABORATO **PLANIVOLUMETRICO**



**moroni**  
**progetto & D.L.**


via cantinelli 30 - 48018 Faenza (RA)

0546.668528

studio@moroniprogettoedl.it

studio tecnico associato  
geom. nerio moroni  
ing. cristina sabbatani  
arch. massimiliano gieri

Visuale Nord-Ovest dell'Area Tampieri 2

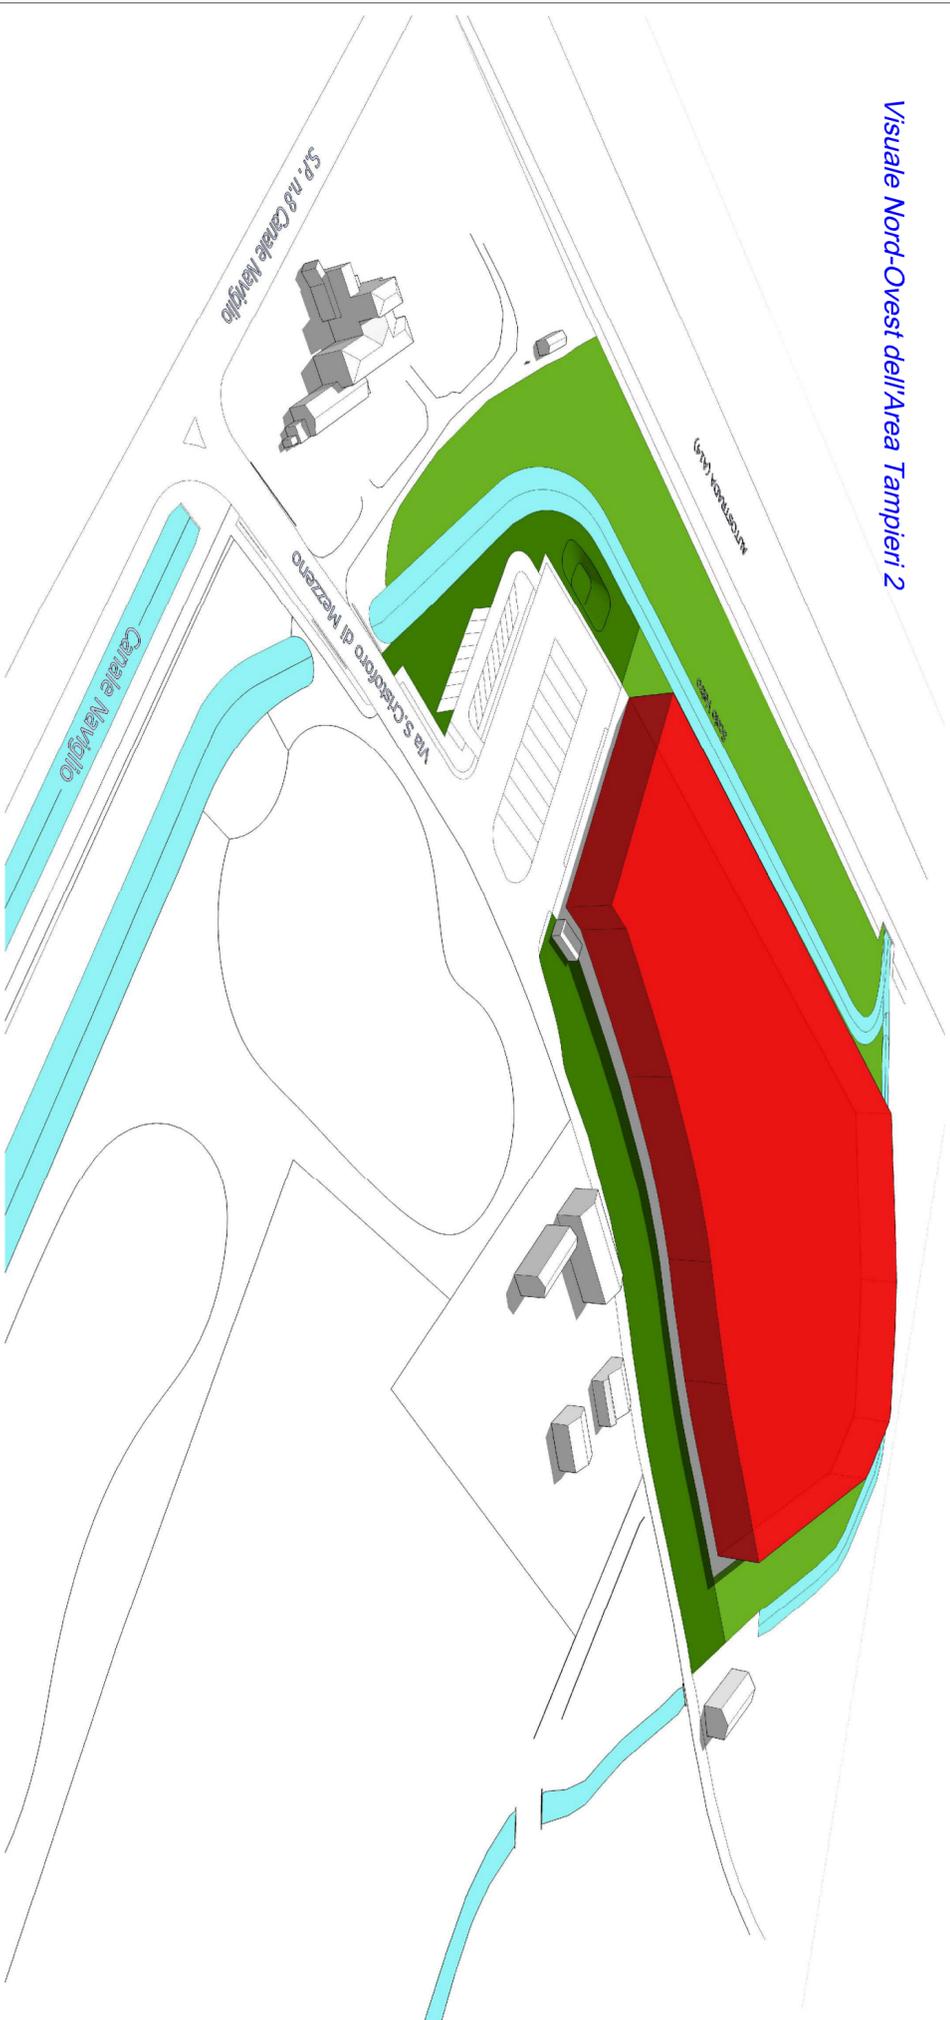

Visuale Sud-Ovest

