

00/1	2023.12.12	allegato relazione pre-sismica	nr	
rev.	data	oggetto revisione	disegnato	verificato
nr. elaborato	Foglio	if	commissa	
F01	manufatto_via mezzozero.dwg	0581		


PROPRIETA' **TAMPIERI FINANCIAL GROUP S.P.A.**
Via Granarolo n.177/3 - Faenza (RA)
C.F. e P.IVA 00068670397

PROGETTO **PIANO URBANISTICO ATTUATIVO DI INIZIATIVA PRIVATA SCHEDA 9 "AREA TAMPIERI 2" DEL PRG**
UBICAZIONE **Via San Cristoforo di Mezzeno - FAENZA (RA)**


ELABORATO **ELABORATO GRAFICO**
Progetto preliminare strutture relative all'ampliamento condotta dello scolo consortile "Fiume Vetro" in Via S. Cristoforo di Mezzeno

pm **progetto & D.L.** **studio tecnico associato**
geom. nerio moroni
ing. cristina sabbatani
arch. massimiliano gjeri
via cantinelli 30 - 48018 Faenza (RA) 0546.665528 studio@moroniprogettaedi.it


SEZIONE C-C' Stato di fatto scala 1:100

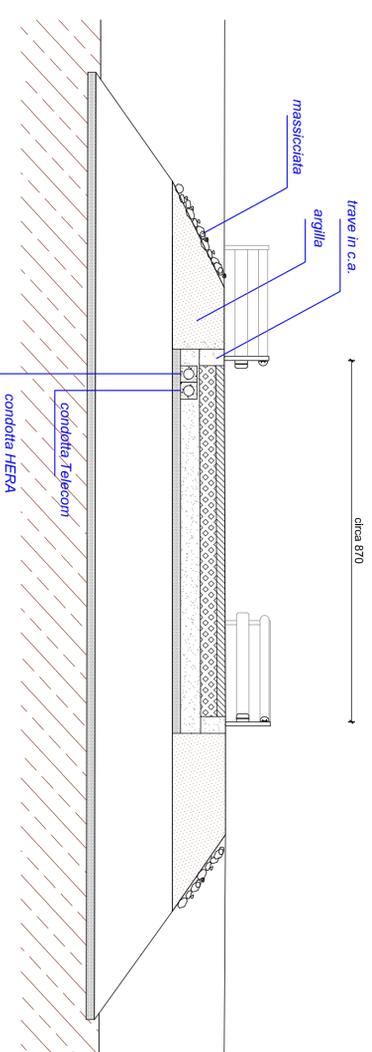

SEZIONE C-C' Stato modificato scala 1:100

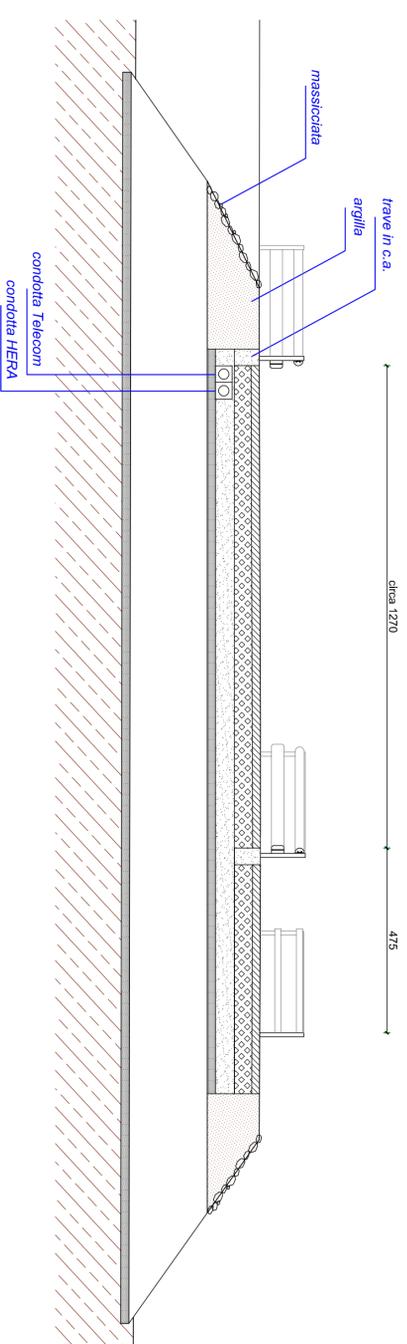

SEZIONE C-C' Stato comparato scala 1:100

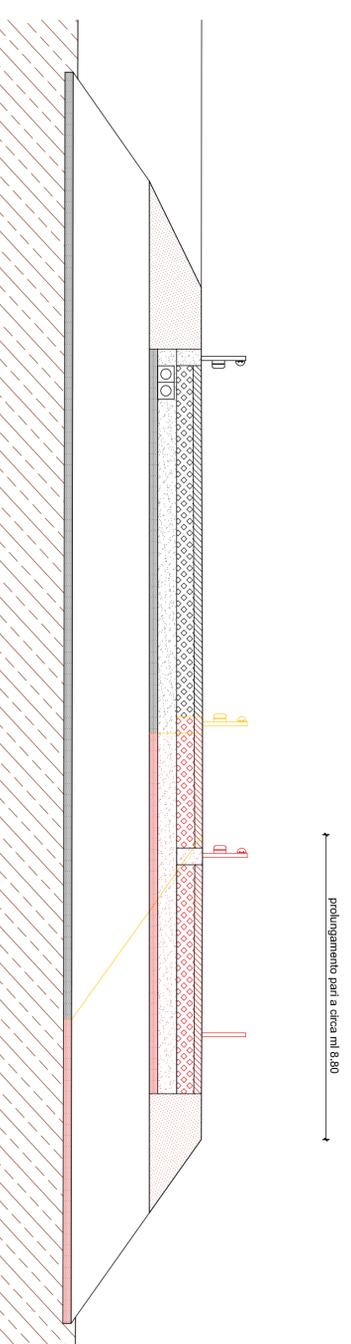

PLANIMETRIA Stato comparato scala 1:500

