

06	2024.04.11	integrazione	CS
rep.	data	oggetto revisione	disegnato
05	F01	0611-e03-06 opere di urbanizzazione.dwg	0611
n° elaborazione	figlio	commessa	scala
05	F01	0611-e03-06 opere di urbanizzazione.dwg	1:100
		0611	1:1000

PROPRIETA' **TAMPIERI FINANCIAL GROUP S.P.A.**
Via Granarolo n.177/3 - Faenza (RA)
C.F. e P.IVA 00068670397

PROGETTO PIANO PARTICOLAREGGIATO DI INIZIATIVA PRIVATA PER LA ATTUAZIONE DELLA SCHEDA 81 "PALAZZO DEI FRATI" DI P.R.G. Sub. C SIO Delibera C.C. Prot. 1644 del 27/03/2002

UBICAZIONE Via Granarolo 102 - 48018 FAENZA (RA)

ELABORATO OPERE DI URBANIZZAZIONE


studio tecnico associato
geom. nerio moroni
ing. crista sabbatani
arch. massimiliano gieri
progetto & D.L.

via cantinelli 30 - 48018 Faenza (RA) 0546.668528 studio@moroniprogettoedi.it

PLANIMETRIA GENERALE
sc. 1:1000




- Scheda n.81 - Area Palazzo dei Frati (sub.C)
- Recinzione di progetto
- opere extracomparto (da autorizzare con idoneo titolo abilitativo distinto)

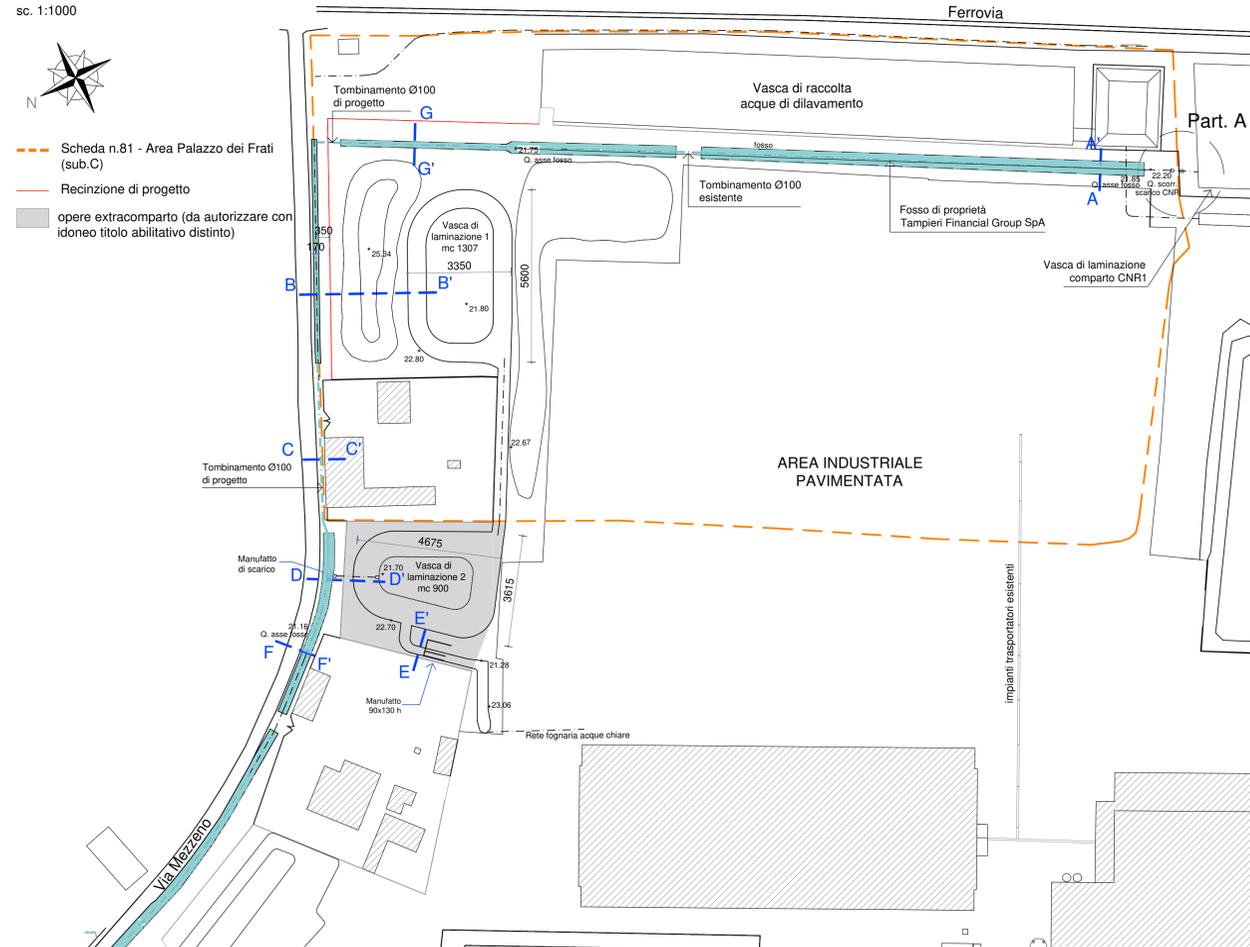

Particolare A - SEZIONE MANUFATTO DI SCARICO VASCA DI LAMINAZIONE CNR1 scala 1:100

opere a carico del Comune di Faenza (Convenzione REP. Comune di Faenza N. 4142 del 30.01.2020, e relative successive Convenzione rep. N. 4177 del 13.04.2021, Convenzione Rep. Bis 6020, Prot. Gen. 2023 / 116913 del 17/11/2023)

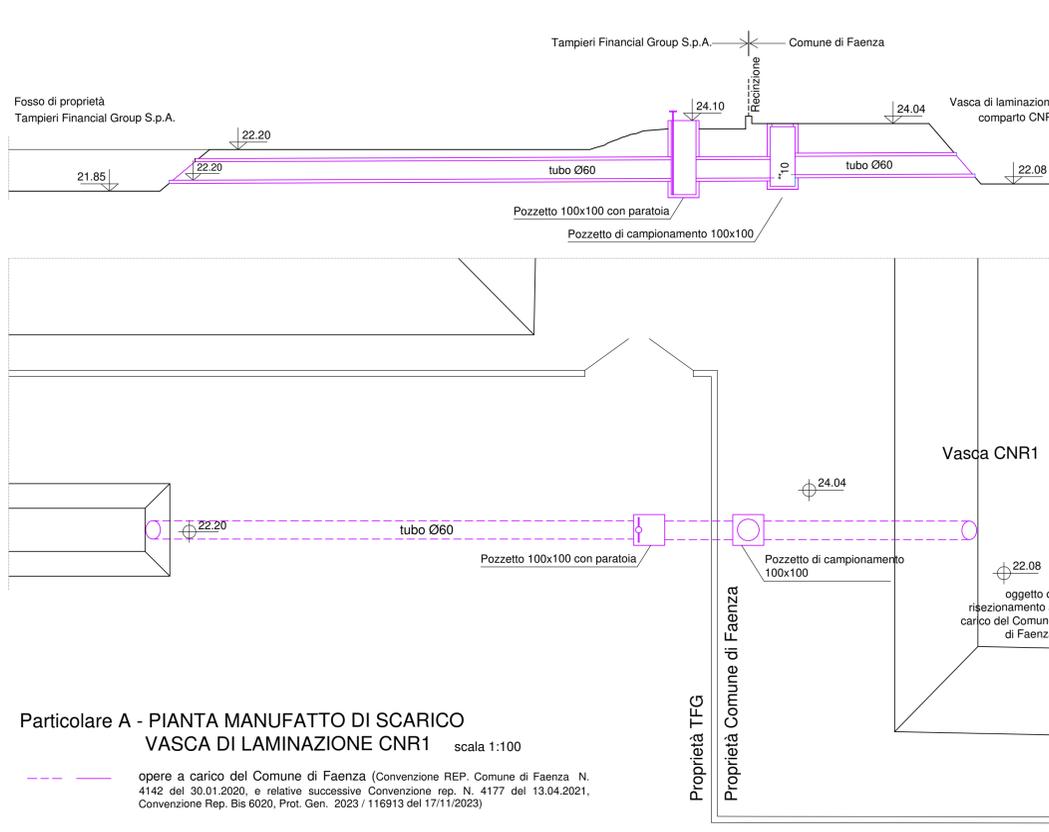


Particolare A - PIANTE MANUFATTO DI SCARICO VASCA DI LAMINAZIONE CNR1 scala 1:100


opere a carico del Comune di Faenza (Convenzione REP. Comune di Faenza N. 4142 del 30.01.2020, e relative successive Convenzione rep. N. 4177 del 13.04.2021, Convenzione Rep. Bis 6020, Prot. Gen. 2023 / 116913 del 17/11/2023)




Dettaglio
sc. 1:500

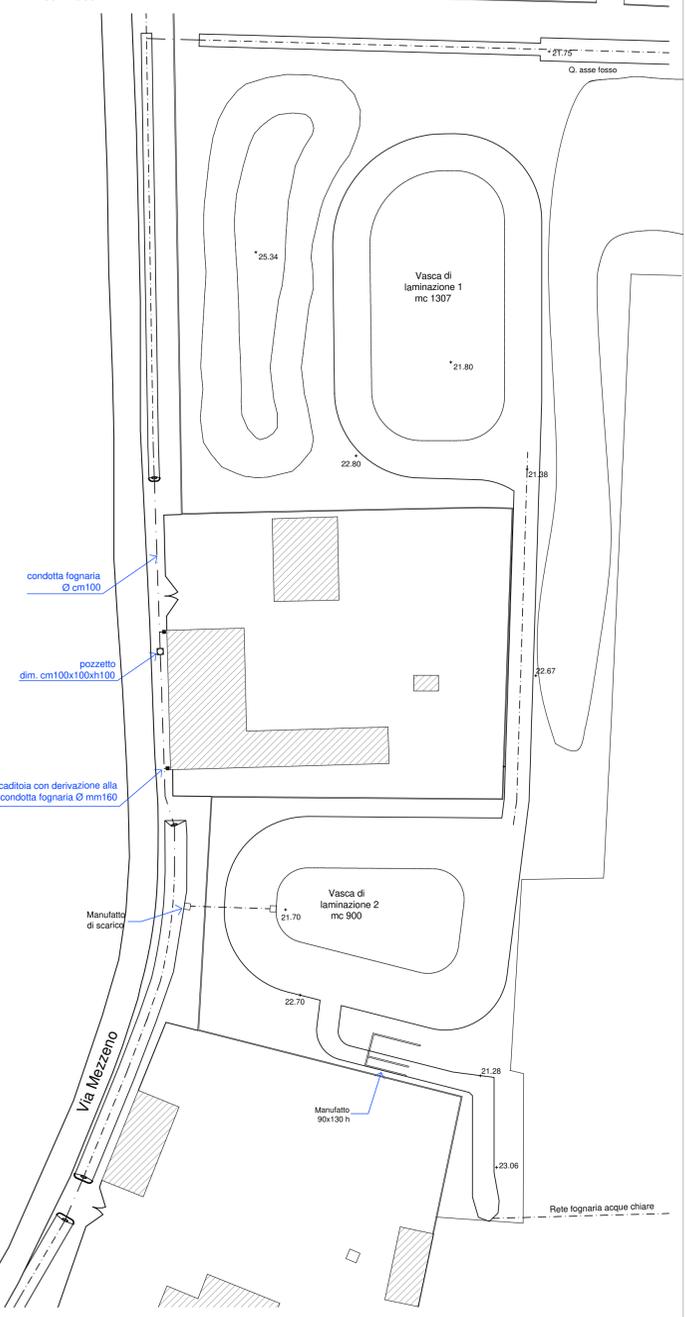


Sezione A-A'
Scala 1:100

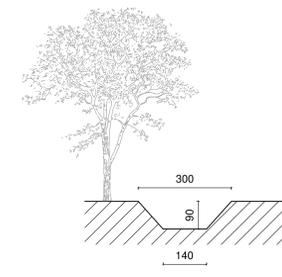


Sezione B-B'
Scala 1:100

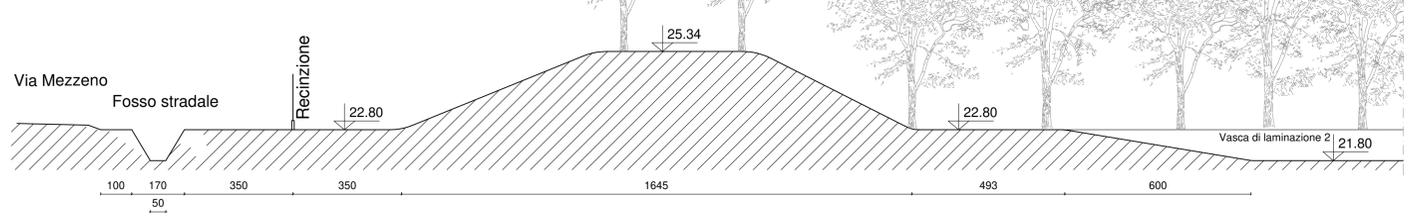


Sezione C-C'
Scala 1:100

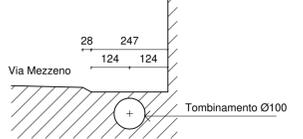


Sezione E-E'
Scala 1:100

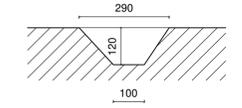

Sezione F-F'
Scala 1:100

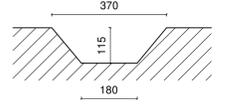

Sezione G-G'
Scala 1:100

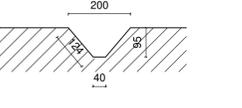

Sezione D-D'
Scala 1:100

