

01	2023.03.06	aggiornamento	gm	
rev.	data	oggetto revisione	disegnato	verificato
09	F01	0611-e07-02 ipripi.dwg	0611	1:1000 1:5
n° elaborato	foglio	rif.	commessa	scale

PROPRIETA' **TAMPIERI FINANCIAL GROUP S.P.A.**
Via Granarolo n.177/3 - Faenza (RA)
C.F. e P.IVA 00068670397

PROGETTO **PIANO PARTICOLAREGGIATO DI INIZIATIVA PRIVATA PER LA ATTUAZIONE DELLA SCHEDA 81 "PALAZZO DEI FRATI" DI P.R.G. Sub. C SIO Delibera C.C. Prot. 1644 del 27/03/2002**

UBICAZIONE **Via Granarolo 102 - 48018 FAENZA (RA)**

ELABORATO **ELABORATO GRAFICO INTERVENTI PRIVI DI RILEVANZA PER LA PUBBLICA INCOLUMITÀ AI FINI SISMICI ai sensi dell'art.9, comma 4, della L.R. n. 19/2008.**

moroni studio tecnico associato
geom. nerio moroni
ing. crista sabbatani
arch. massimiliano glieri
progetto & D.L.


via cantinelli 30 - 48018 Faenza (RA) 0546.668528 studio@moroniprogettoedl.it

PLANIMETRIA GENERALE

sc. 1:1000




- Recinzione in progetto
- Recinzione esistente (SCIA prot. n.001016 del 16.10.2007 e SCIA in sanatoria prot. 77192 del 12/09/2022) da demolire

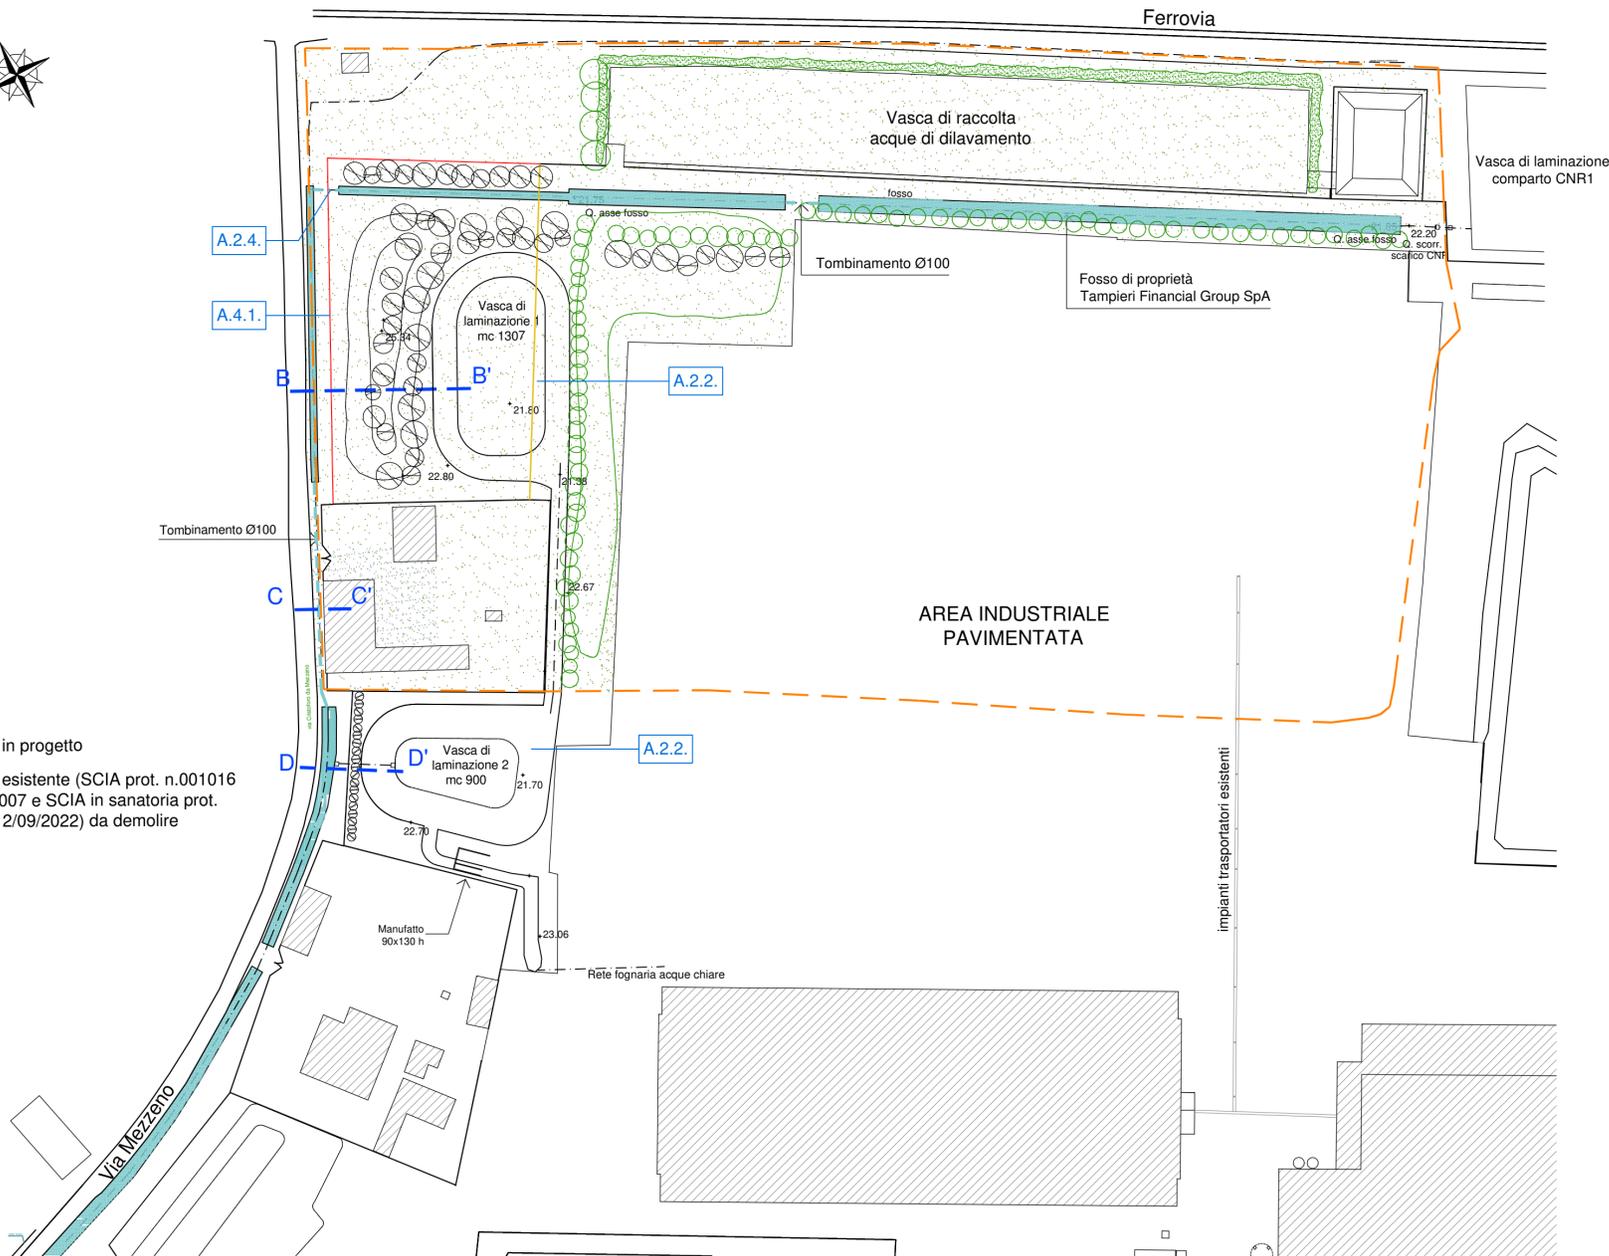


PARTICOLARE RECINZIONE STABILIMENTO

sc. 1:5

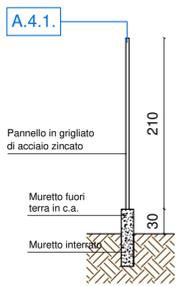


Sezione C-C'

sc 1:100

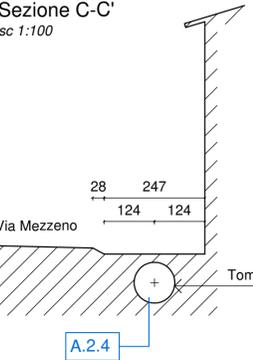

Sezione B-B'

Scala 1:100

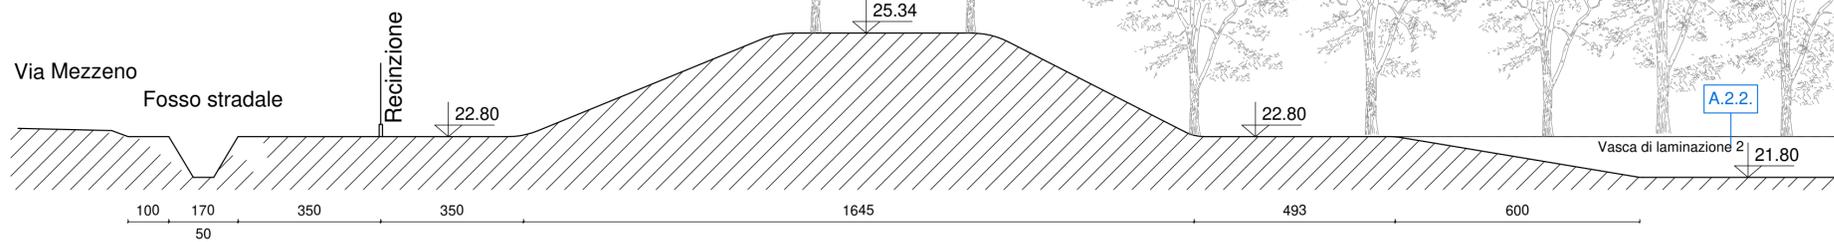

Sezione D-D'

sc 1:100

