

01	2024.04.12	aggiornamento	CS	
rev.	data	oggetto revisione	disegnato	verificato
n° elaborato	foglio	rif.	commessa	scala
14	F01	0611-e09-01 comparativa.dwg	0611	1:1000 1:100

PROPRIETA' **TAMPIERI FINANCIAL GROUP S.P.A.**
Via Granarolo n.177/3 - Faenza (RA)
C.F. e P.IVA 00068670397

PROGETTO **PIANO PARTICOLAREGGIATO DI INIZIATIVA PRIVATA PER LA ATTUAZIONE DELLA SCHEDA 81 "PALAZZO DEI FRATI" DI P.R.G. Sub. C SIO Delibera C.C. Prot. 1644 del 27/03/2002**


UBICAZIONE **Via Granarolo 102 - 48018 FAENZA (RA)**

ELABORATO **COMPARATIVA STATO DI FATTO - STATO DI PROGETTO**



studio tecnico associato
geom. nerio moroni
ing. crista sabbatani
arch. massimiliano gieri

via cantinelli 30 - 48018 Faenza (RA) 0546.668528 studio@moroniprogettoedl.it

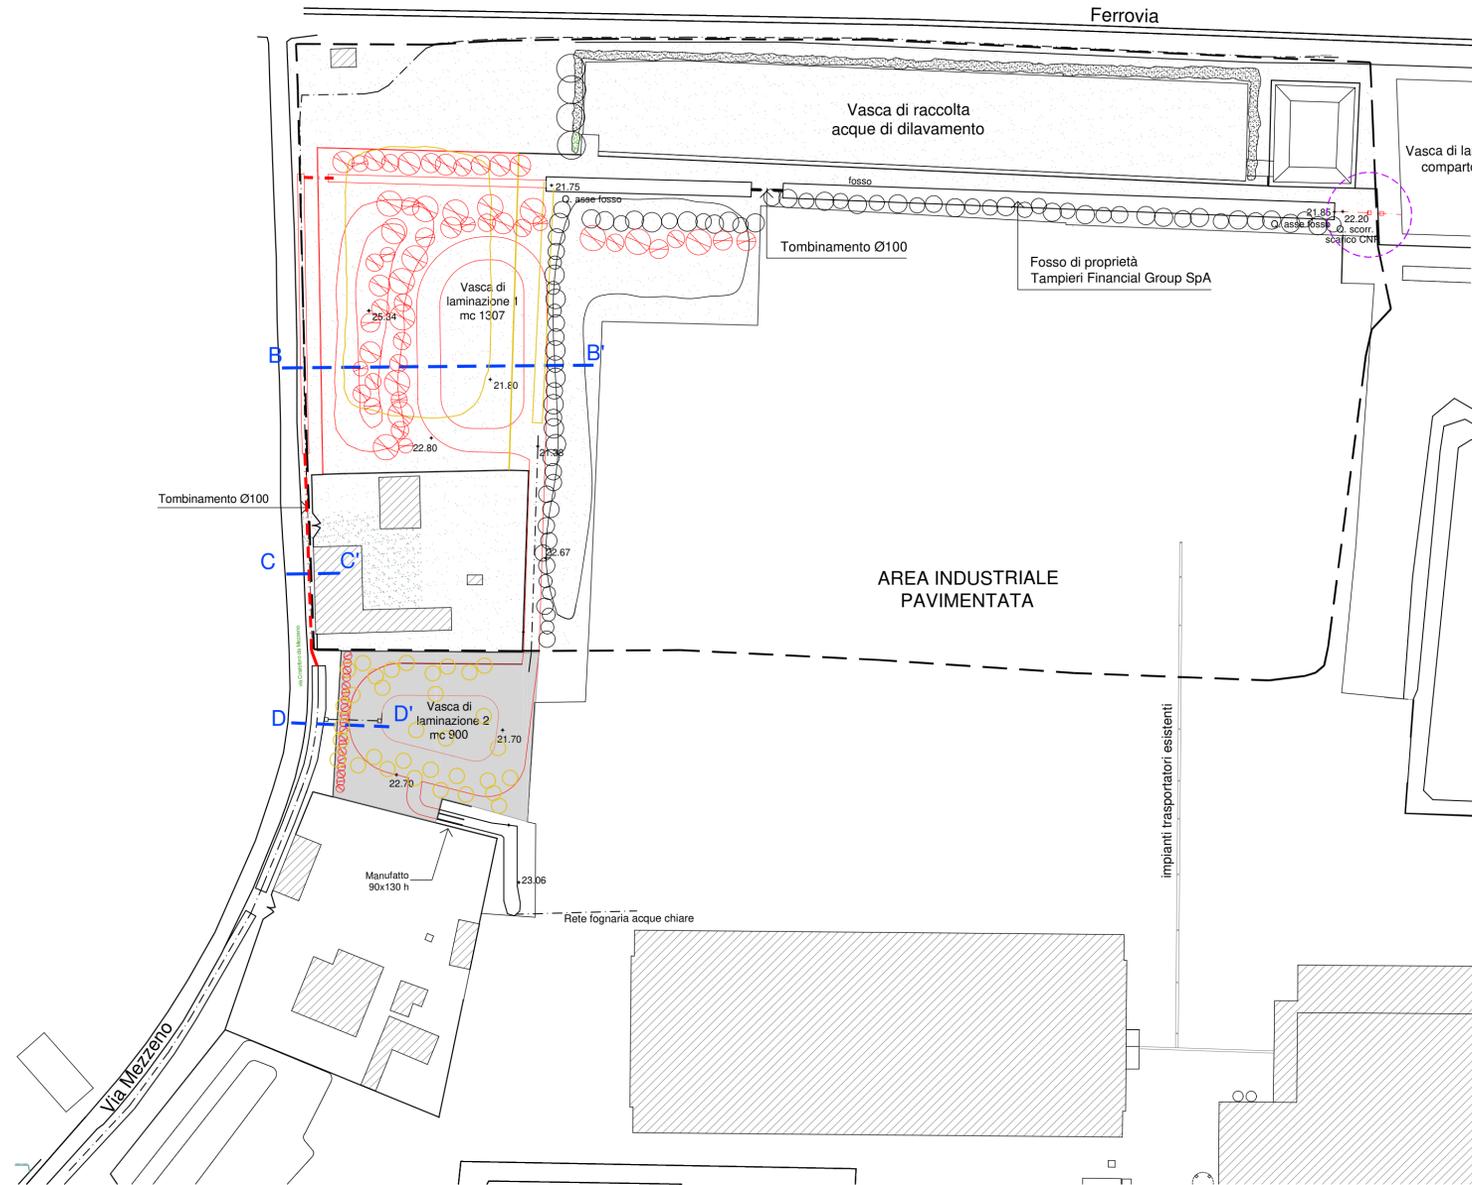


PLANIMETRIA GENERALE
sc. 1:1000




- costruzione
- demolizione
- opere extracomparto (da autorizzare con idoneo titolo abilitativo distinto)
- opere a carico del Comune di Faenza (Convenzione REP. Comune di Faenza N. 4142 del 30.01.2020, successivamente rinnovata con Convenzione rep. N. 4177 del 13.04.2021, e Convenzione Rep. Bis 6020, Prot. Gen. 2023 / 116913 del 17/11/2023)

Sezione C-C'
sc 1:100

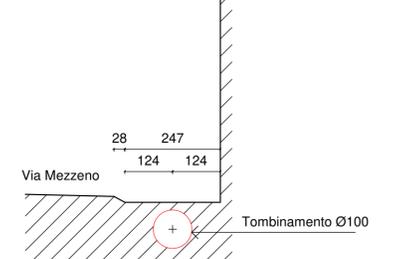

Sezione B-B'
sc 1:100

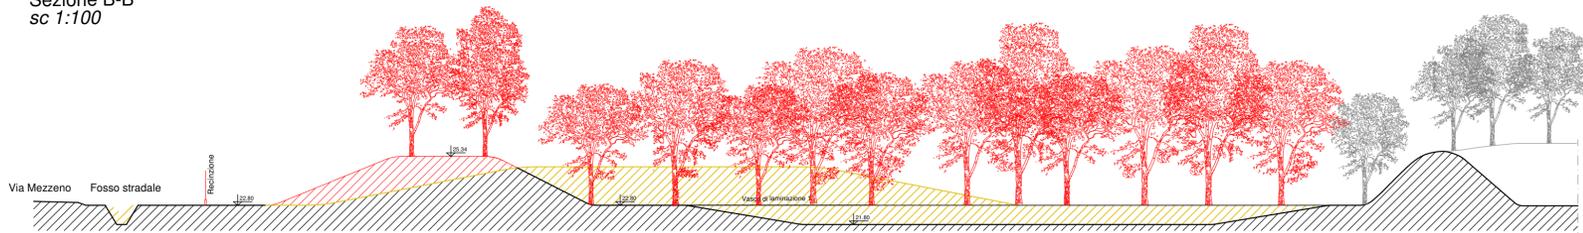

Sezione D-D'
sc 1:100

