




SEZIONE 1 - VASCA DI LAMINAZIONE LOTTI PRIVATI 1:50

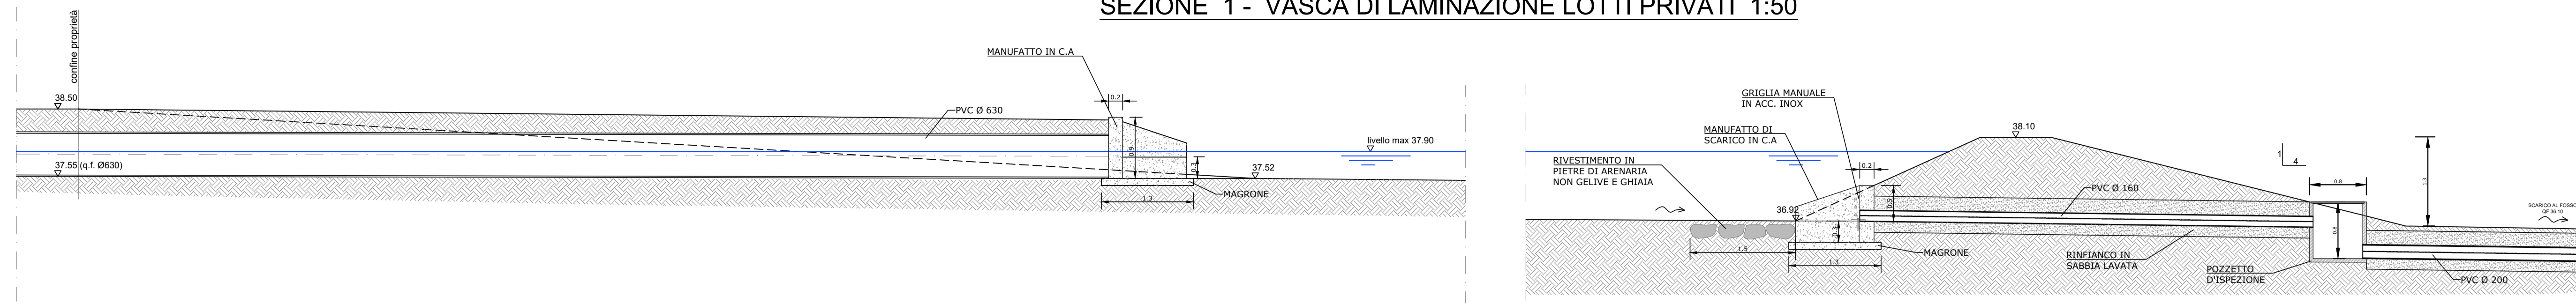


SEZIONE 3 - VASCA DI LAMINAZIONE E SCARICO AREA PUBBLICA 1:50

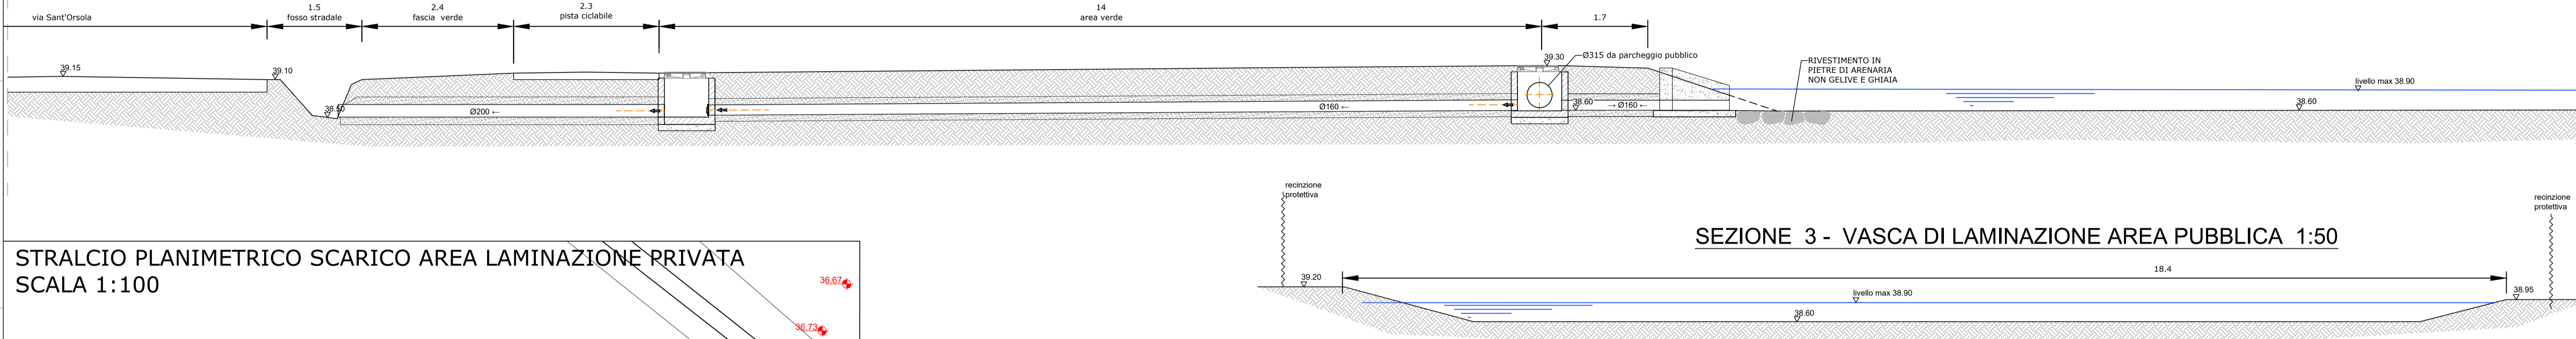


SEZIONE 3 - VASCA DI LAMINAZIONE AREA PUBBLICA 1:50

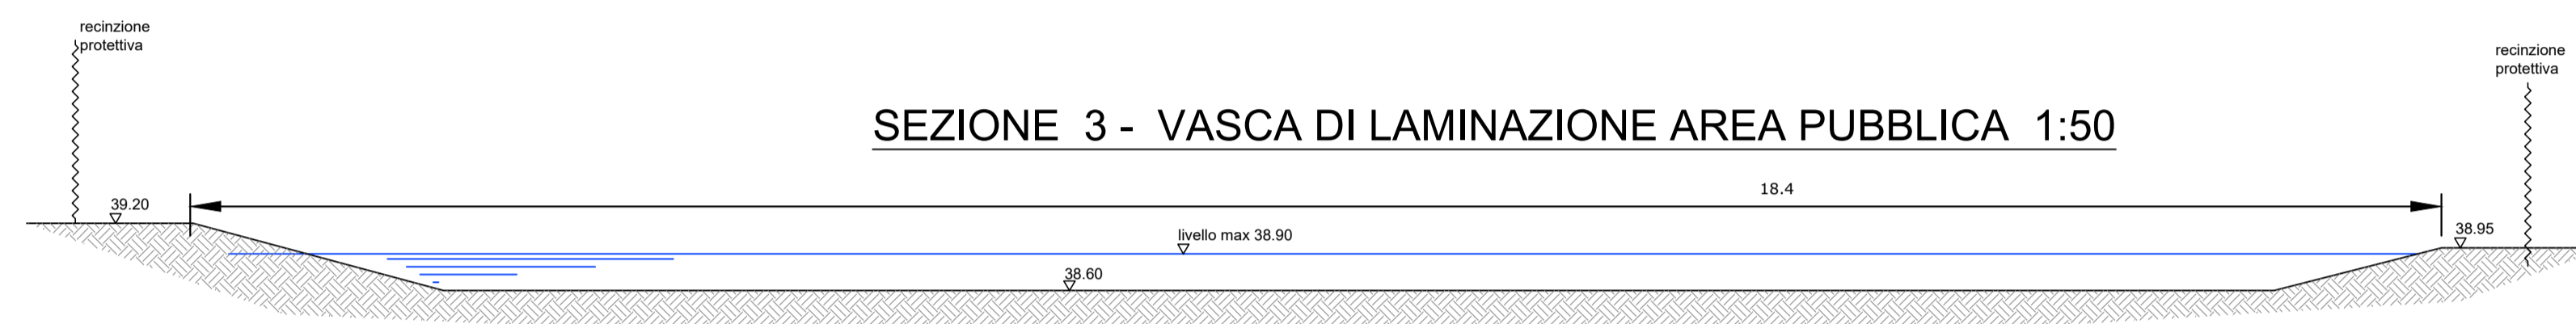

STRALCIO PLANIMETRICO SCARICO AREA LAMINAZIONE PRIVATA  
SCALA 1:100

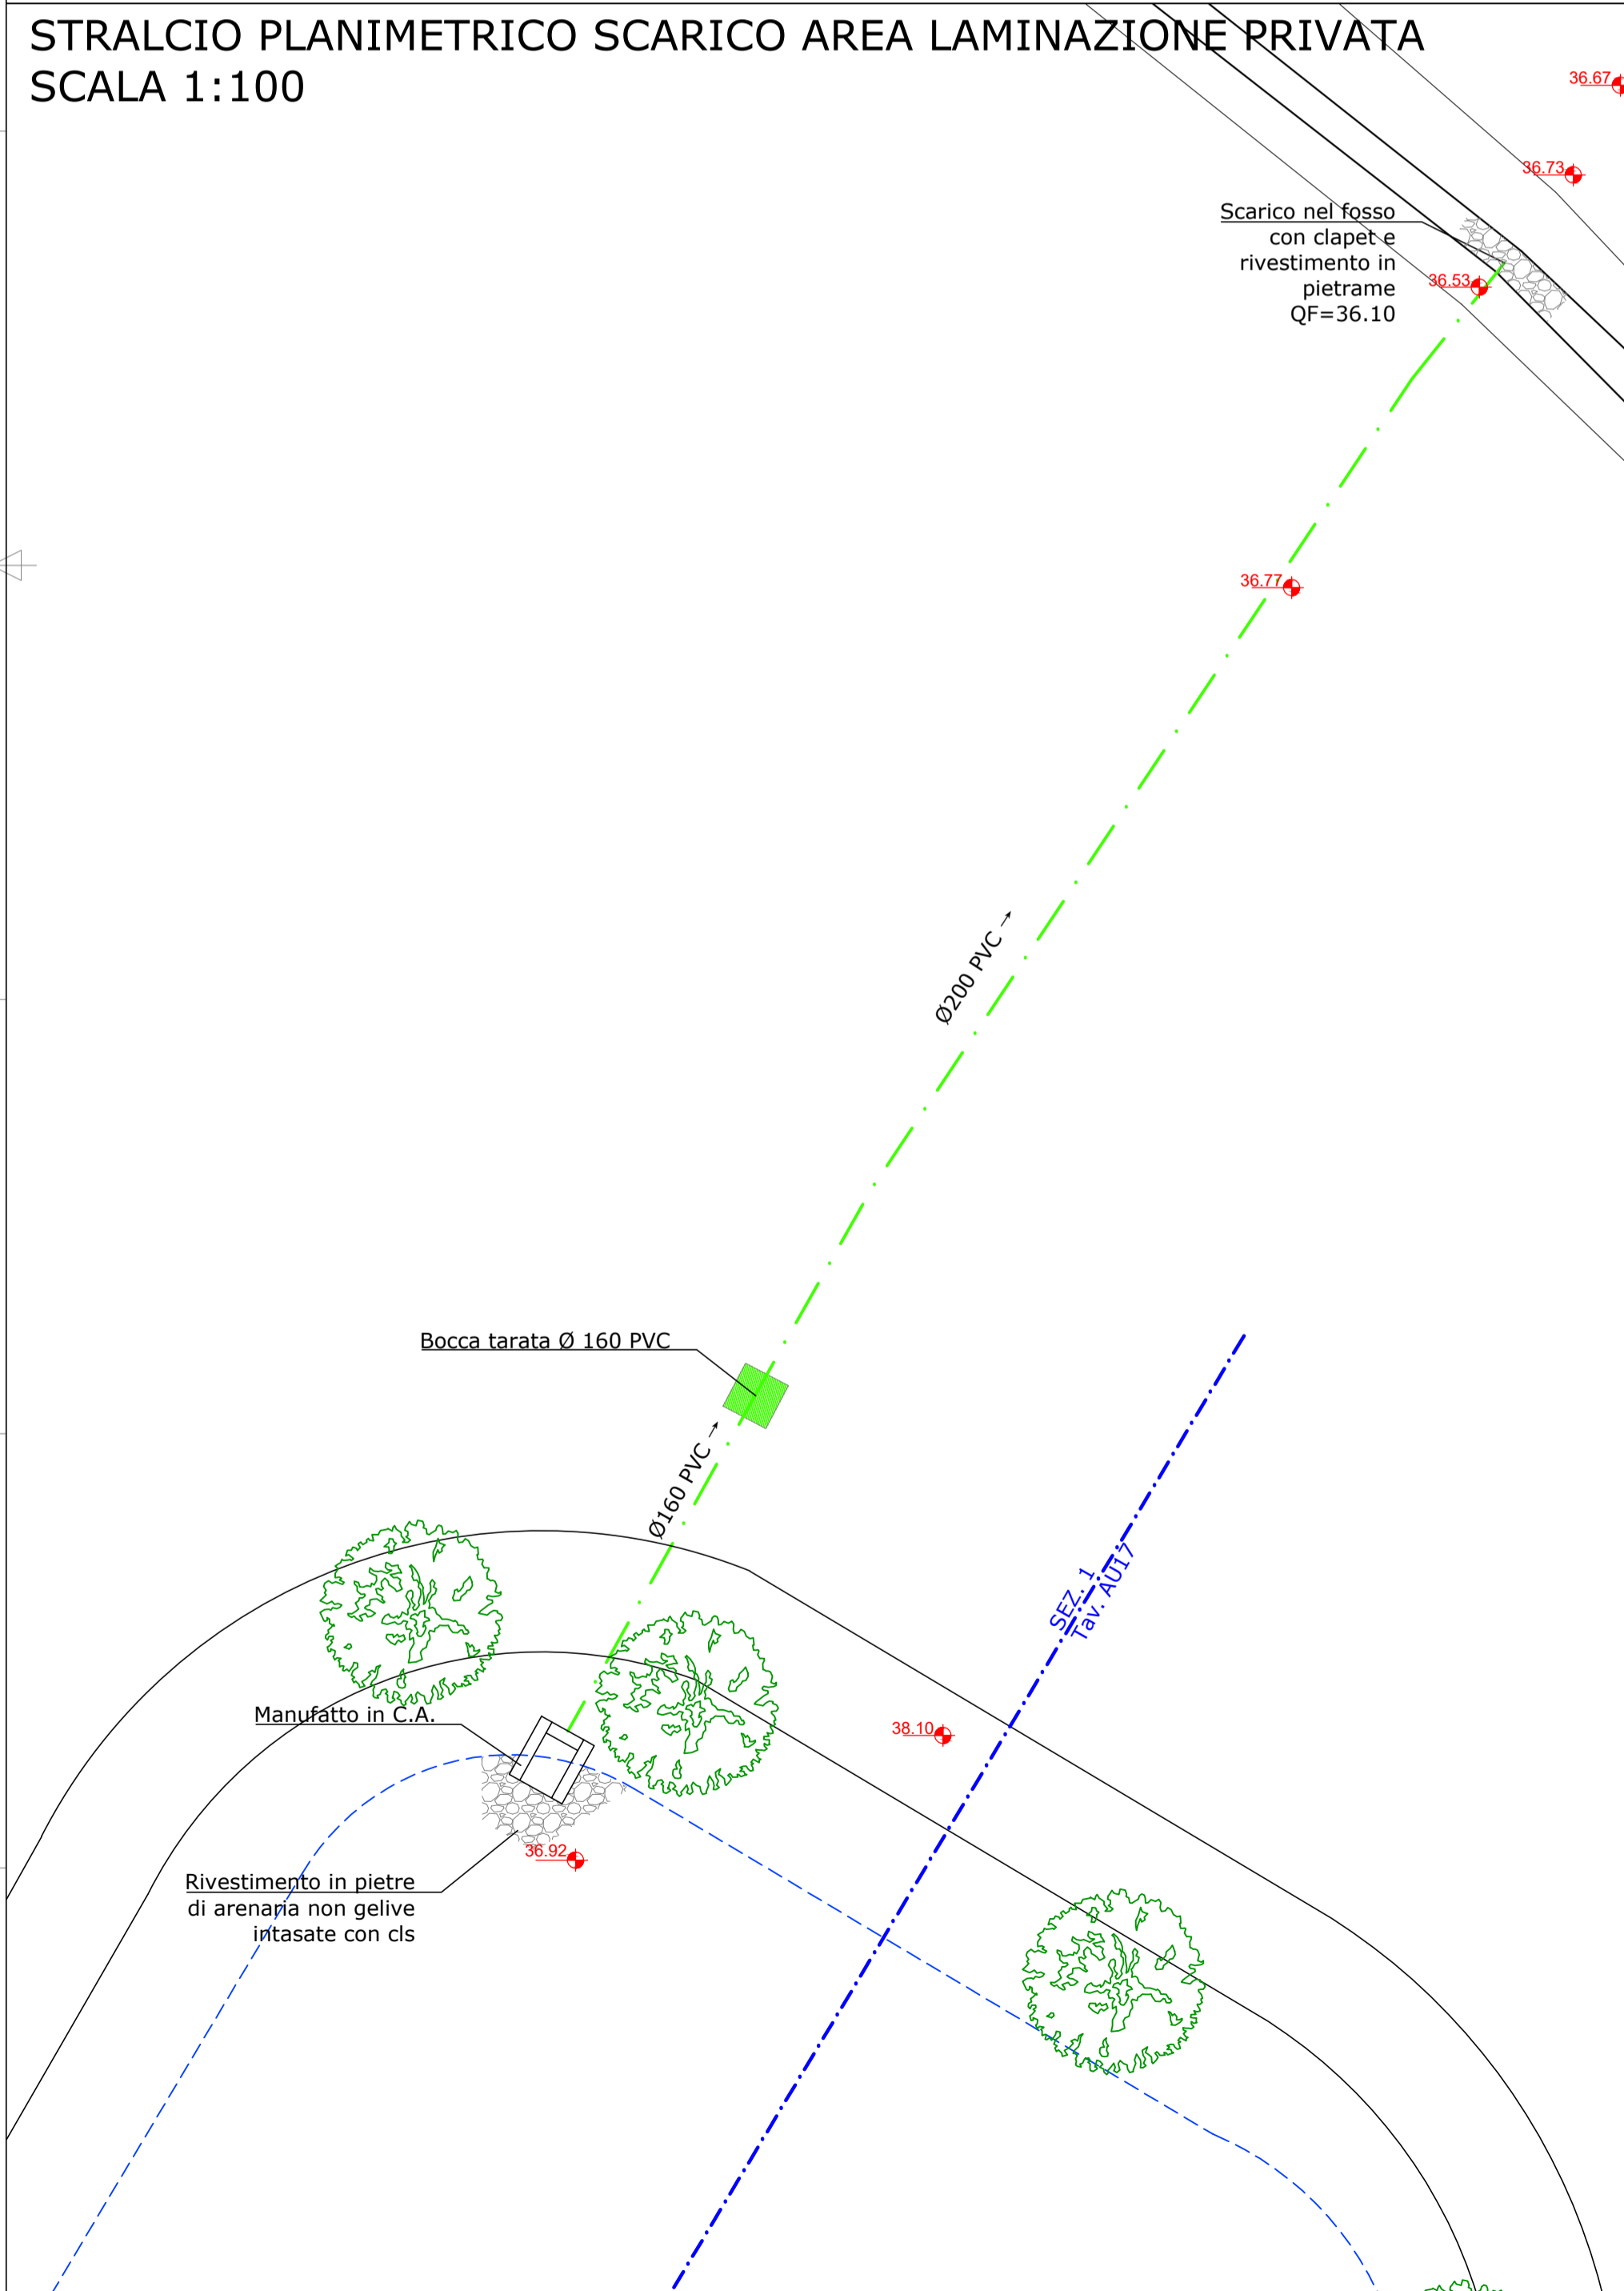

STRALCIO PLANIMETRICO AREA LAMINAZIONE PUBBLICA  
SCALA 1:100

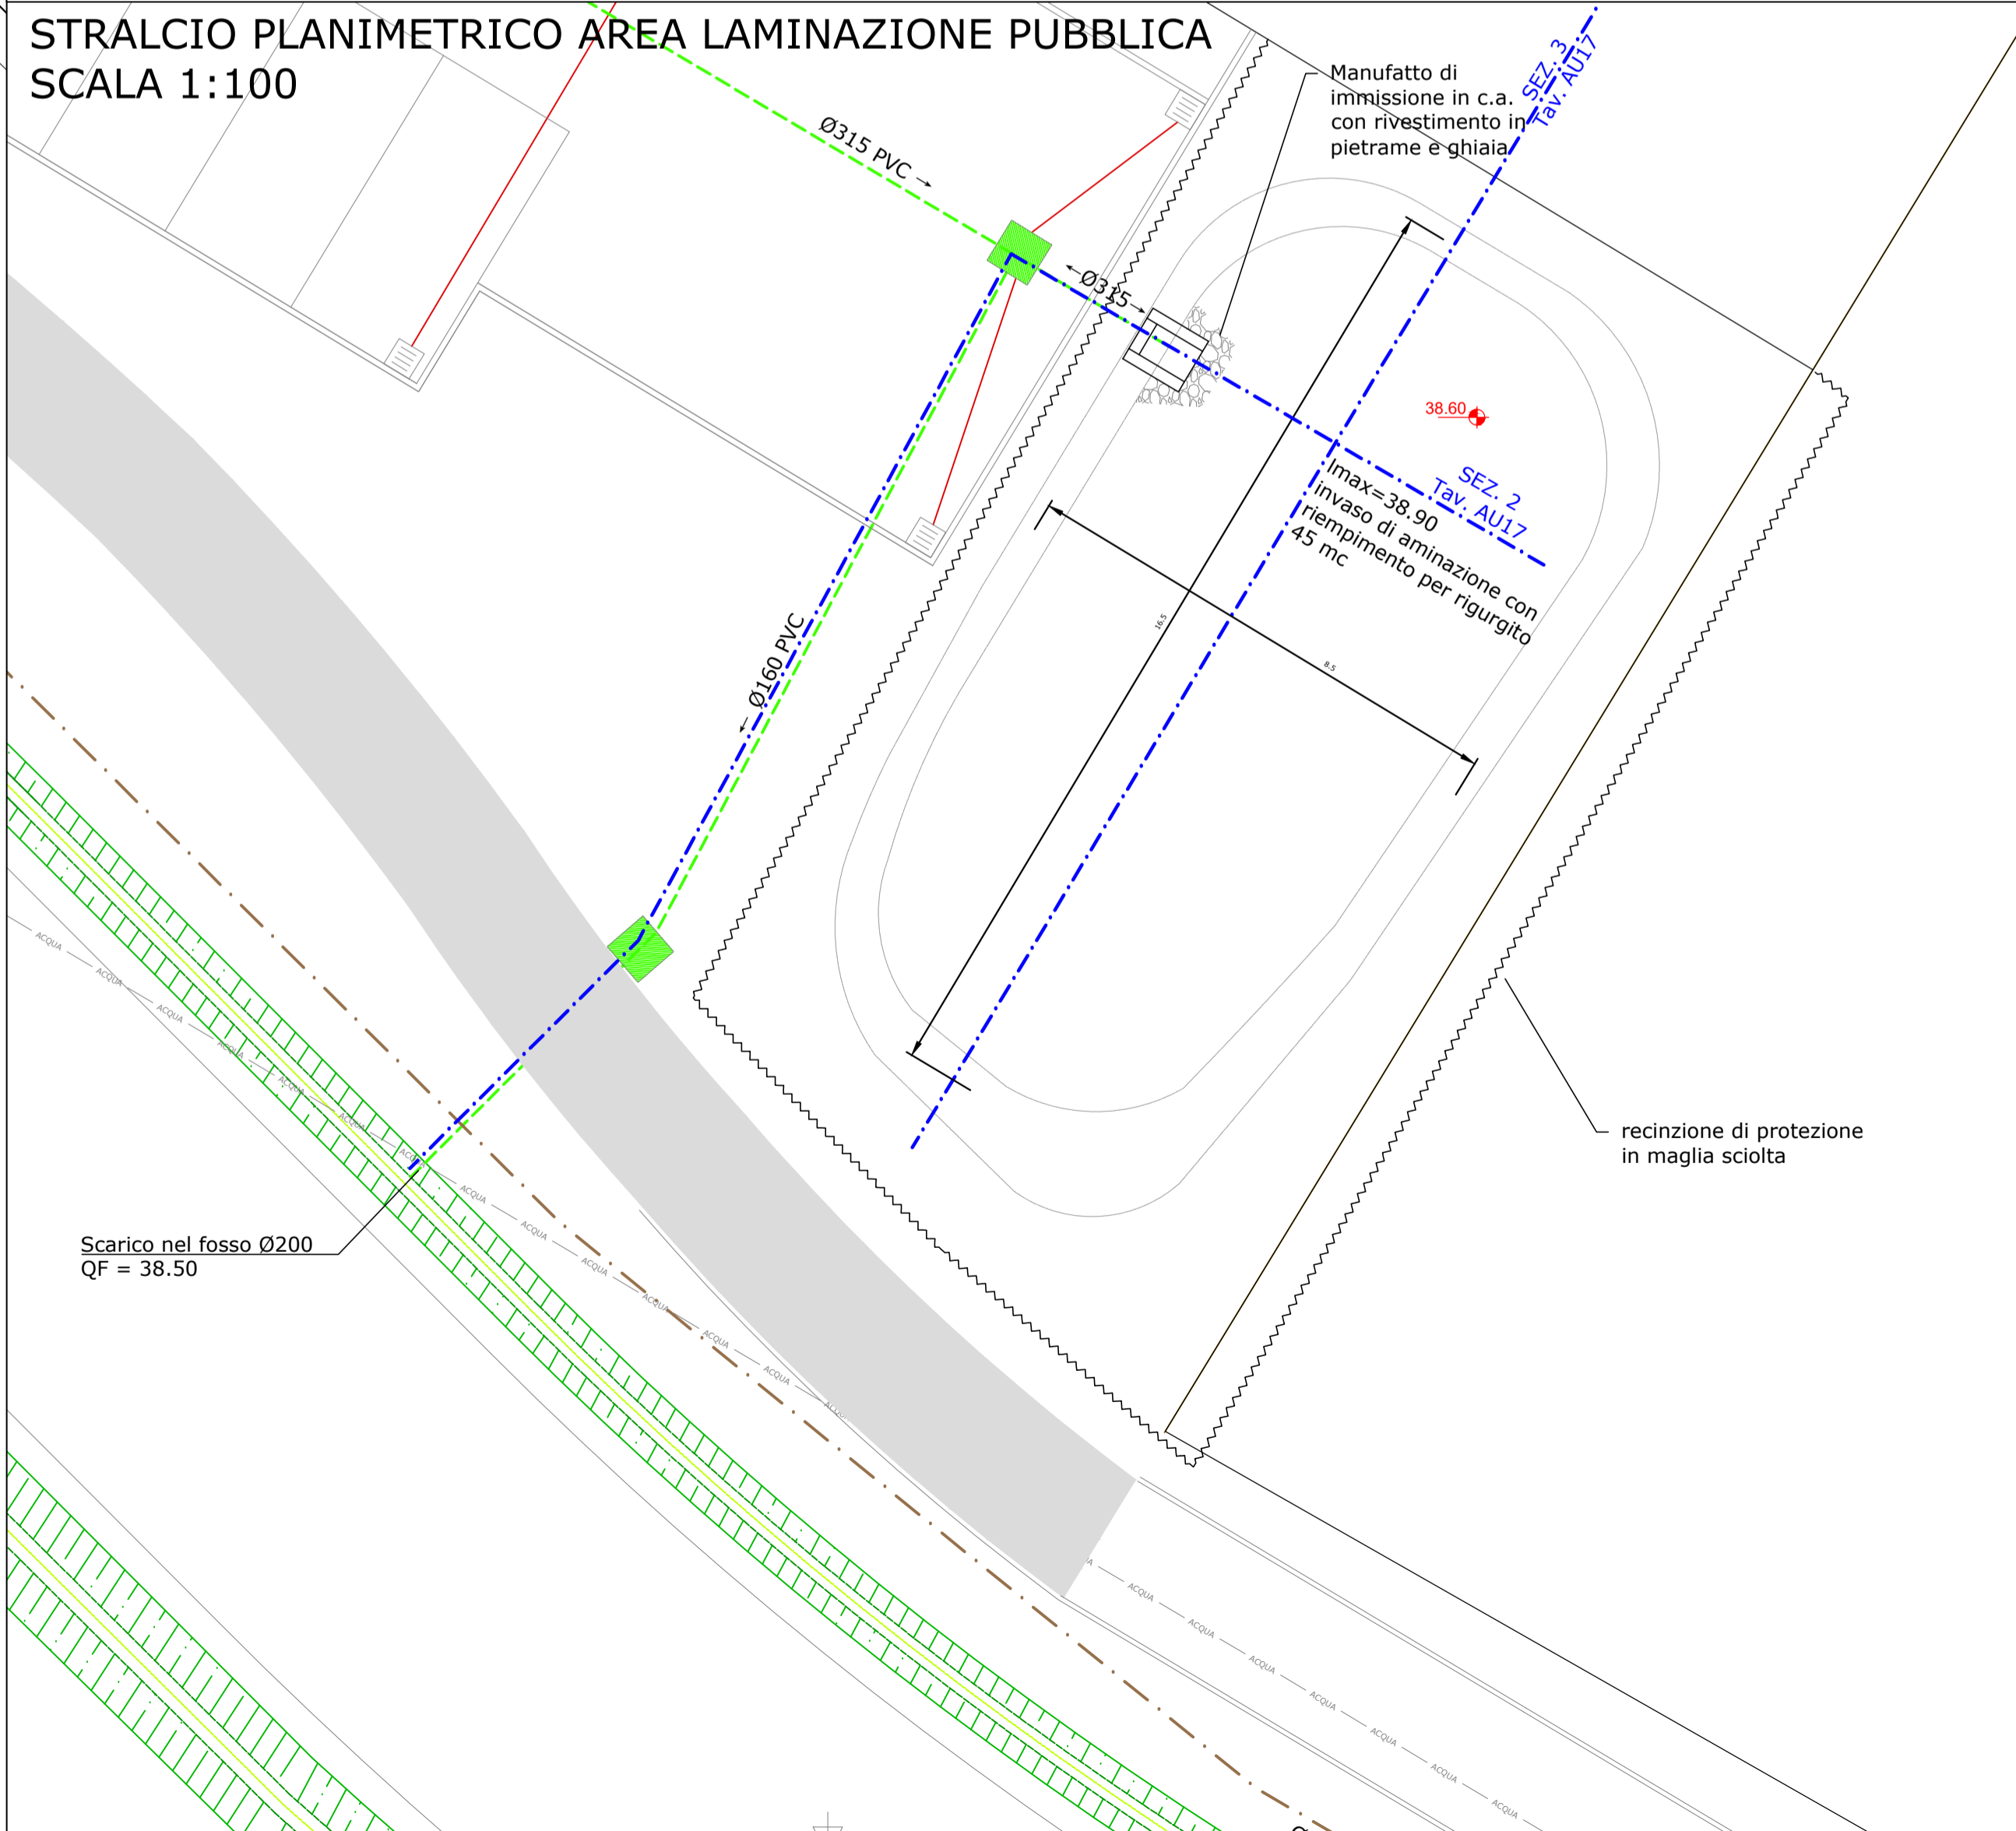

AU17 UNIONE DELLA ROMAGNA FAENTINA  
Comune di Faenza

Studio Tecnico geom.CAVINA-MONTEVECCHI  
corso Matteotti 27 arch.PAGANI fax 0546-680247  
Faenza tel.0546-28197

PROPOSTA DI ACCORDO OPERATIVO  
Ex art. 4 L.R. 24/2017 DELL'AREA DENOMINATA  
"Via S.Orsola-Via Emilia" Ambito 02 del PSC

UBICAZIONE: Via S.Orsola		REV. Gennaio 2024
PROPONENTE	Bacini di Laminazione _Aree Pubbliche e Private	
Roberto Bucci e C. Immobiliare srl		
Foglio 145 Mappali 190parte-188parte-166parte-328parte-320parte-40399parte-189parte	Con la consulenza specialistica di:	-Studio Tecnico Topografico Pierluigi Donatini Geometra
Foglio 144 Mappali 122parte-171parte-170parte-140parte-141parte 139parte-138parte-166parte-167parte-137parte-228parte	TOPOGRAFIA	-Dott. Geol. Marabini Stefano
Foglio 145 Mappale 400parte	GEOLOGIA	-Ing. Conti Franca
Foglio 145 Mappali 401parte-402parte-177parte-178parte-47parte	INDAGINI ACUSTICHE-AMBIENTALI-VALSAT	-Ing. Baietti Carlo
Foglio 145 Mappali 187parte-191parte	RETI DI FOGNATURA ACQUE BIANCHE E NERE - LAMINAZIONI - IDRAULICA	-Ing. Baietti Carlo
Foglio 143 Mappale 477parte-143parte	RETE ACQUEDOTTO - RETE GAS	-Ing. Baietti Carlo
	ILLUMINAZIONE PUBBLICA E PRIVATA	-Energia Studio di Progettazione Implantistica P.I. Rimbelli Giuliano
PROGETTISTA	STUDIO DEL TRAFFICO	-Ing. Longhi Simona