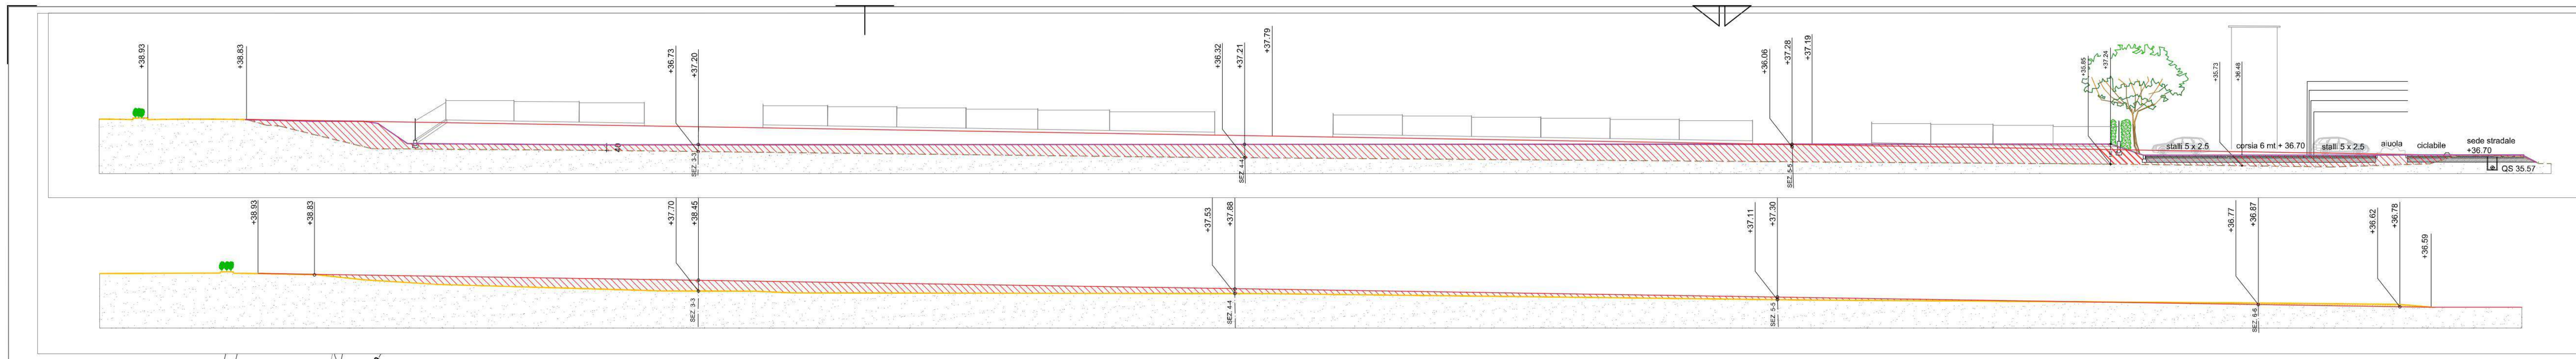

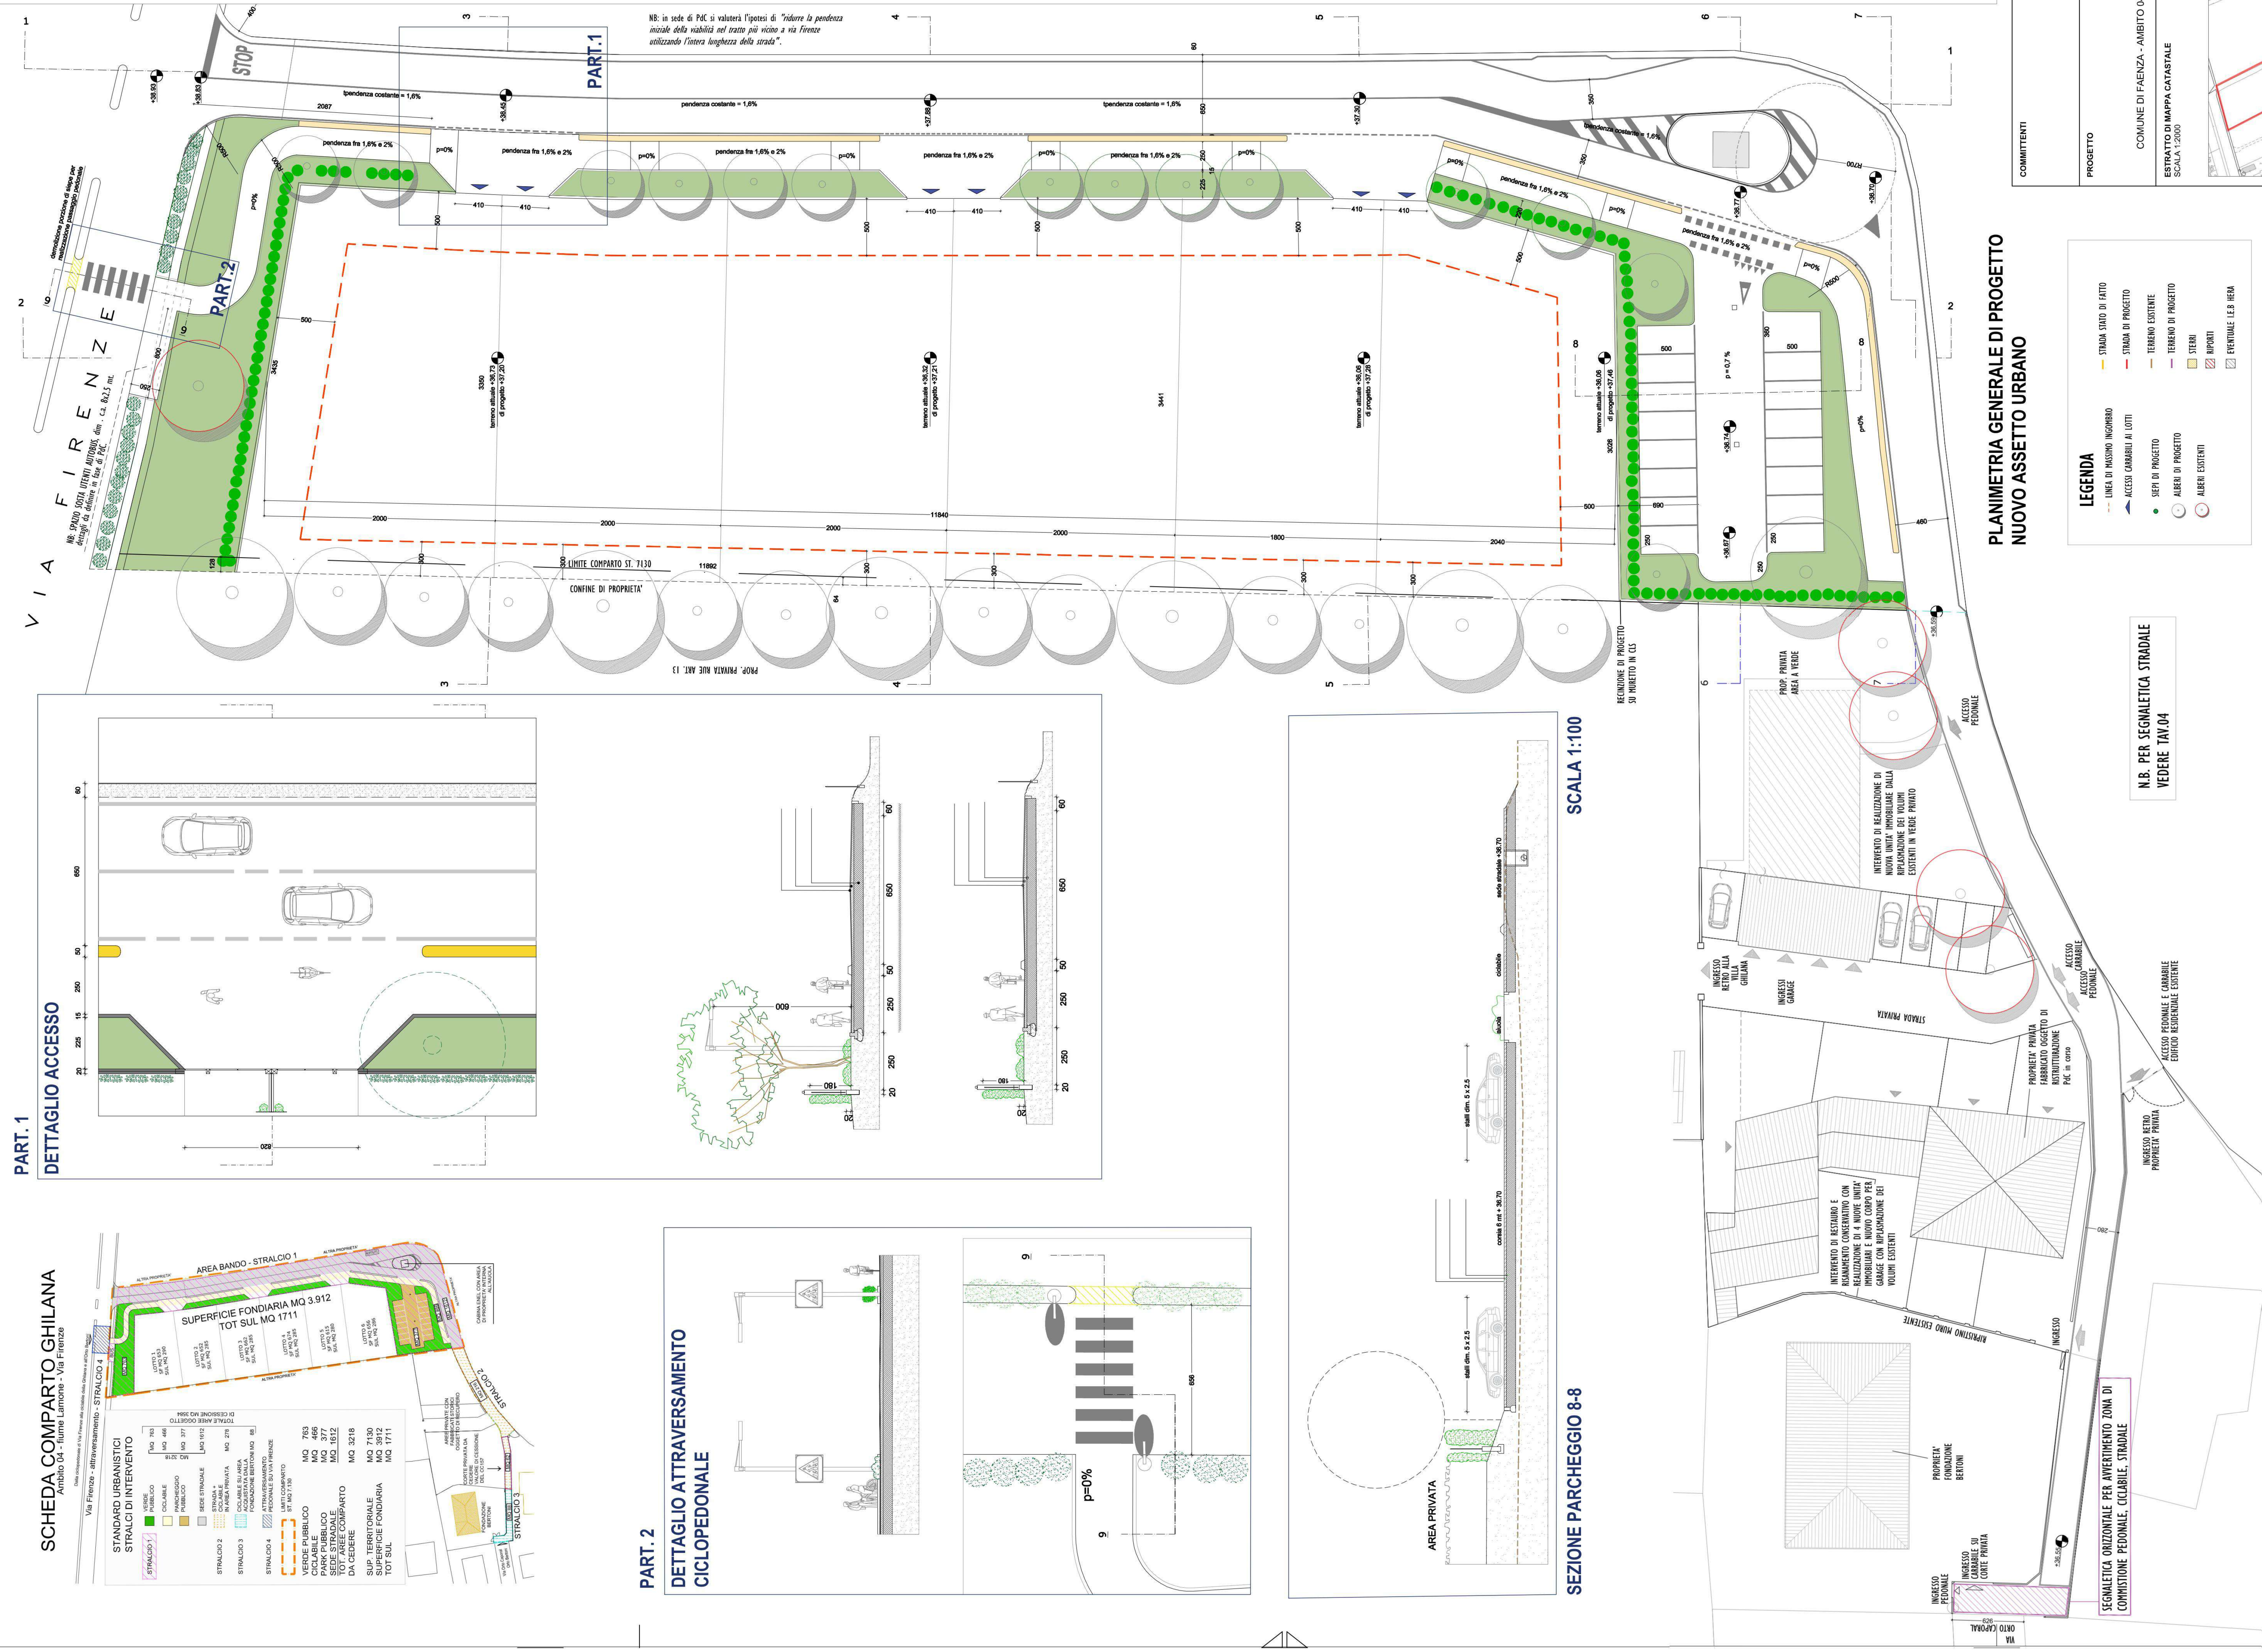

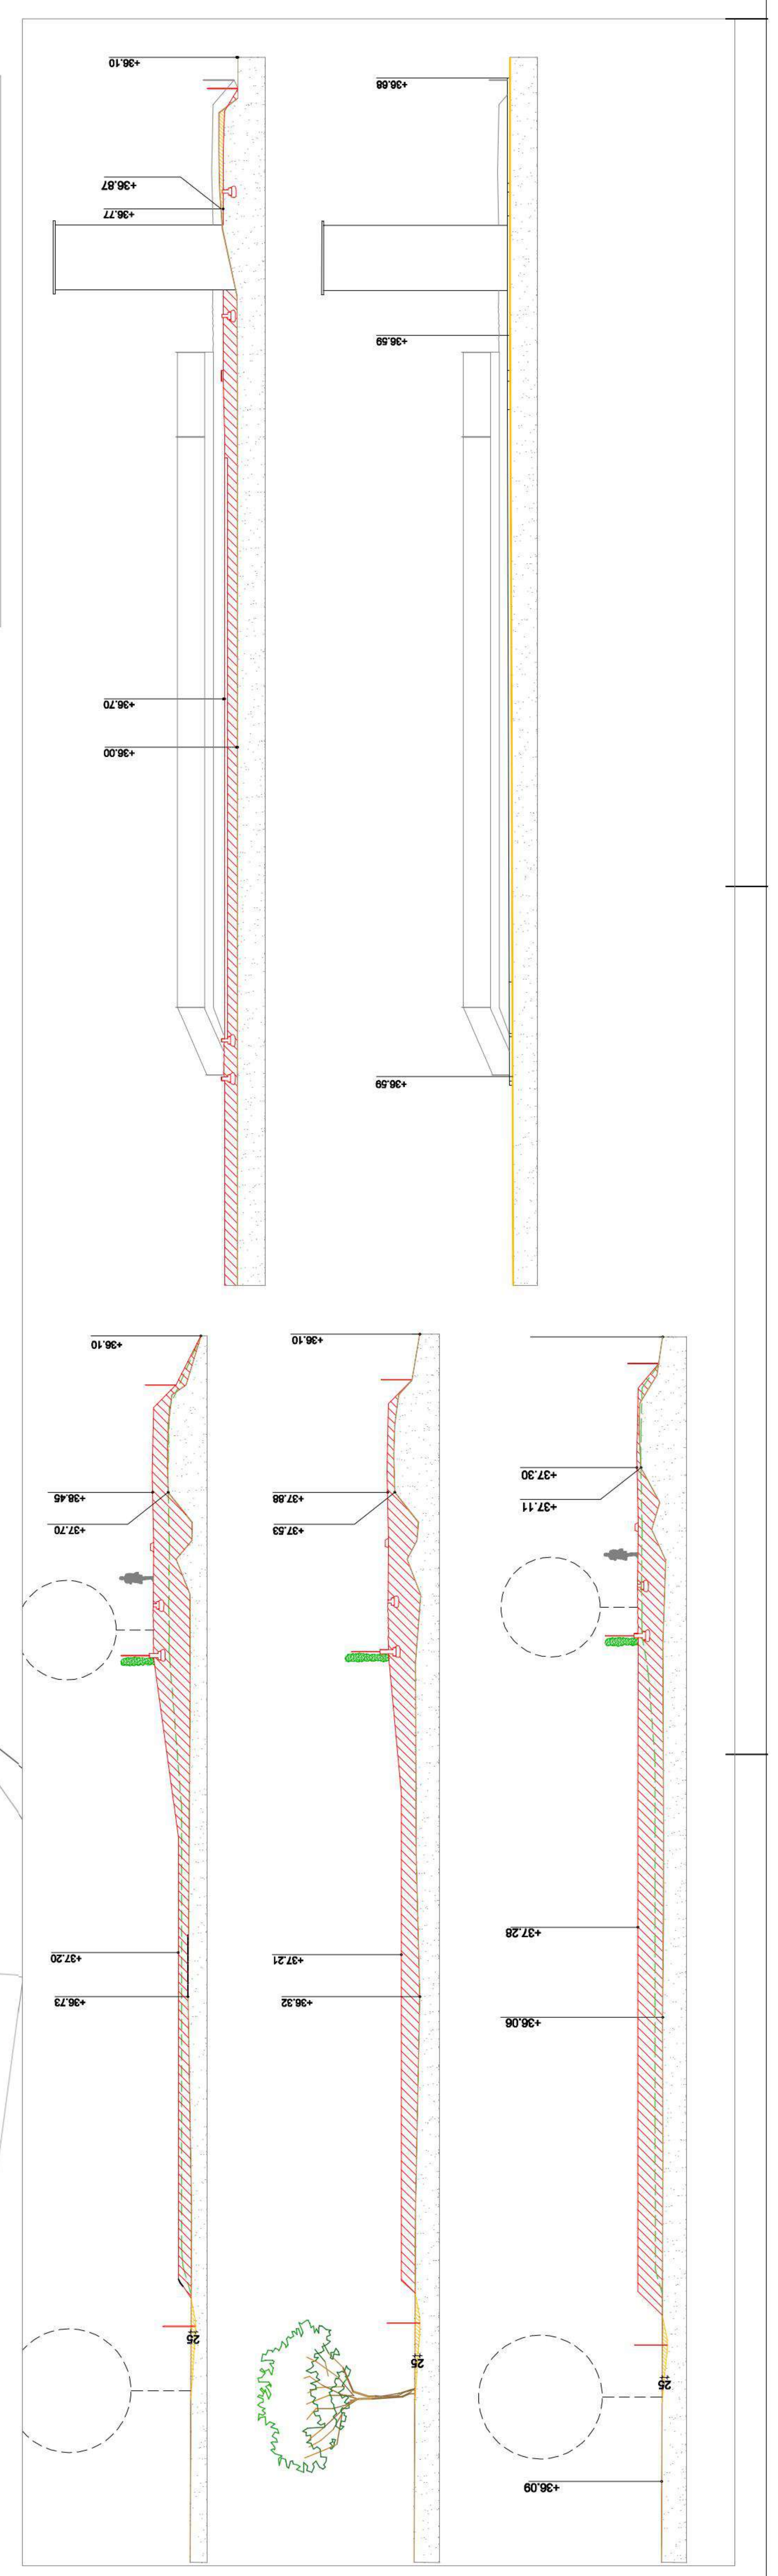

COMMITTENTI

LA TUA CASA S.R.L.
Via Soldata, 18
48018 FAENZA (RA)

CO.ABI Soc. Coop.
Via Cavour, 30
48018 FAENZA (RA)

PROGETTO

PROPOSTA DI ACCORDO OPERATIVO
EX ART. 4 DELLA L.R. 24 DEL 21/12/2017
COMUNE DI FAENZA - AMBITO 04 - FIUME LAMONE - VIA FIRENZE - AREA "GHILANA"

OGGETTO TAVOLA

PROGETTO URBANO PROPRIETA' AREE DA CEDERE SEZIONI TERRITORIALI STERRI E RIPORTI

ESTRATTO DI MAPPA CATASTALE
SCALA 1:2000

FOGLIO 171, PARTICELLA 357

STATO: PROGETTO

TAVOLA: 03

SCALA: 1:200

DATA: 22.02.24

TIMBRI

CODICE COMMESSA: 0142

PROGETTISTI: Arch. Riccardo Casamassima

COLLABORATORI: Arch. Maria Cristina Violani, Geom. Andrea Bertoni

VIOLANI ASSOCIATI
ARCH. RICCARDO CASAMASSIMA ING. GUIDO VIOLANI ARCH. MARIA CRISTINA VIOLANI GEOM. GIOVANNI VIOLANI
Via Bergantini, 6 - 48018 Faenza RA Italy - Tel (+39) 0546 680844 (r.a.) Fax (+39) 0546 699446
riccardo.casamassima@violaniassociati.it www.violaniassociati.it segreteria@violaniassociati.it