

LEGENDA

INTERVENTI NUOVO COMPARTO AT  
(Sostitutivi del precedente Sub Comparto A):


- Ricostruzione nuovo edificio  
Installazione magazzino prodotto finito Impianto Acido Tartarico in porzione del nuovo edificio
- Fabbricati esistenti  
Installazione apparecchiature Impianto Acido Tartarico in fabbricati esistenti
- Manutenzione ordinaria a fabbricato B5  
Installazione apparecchiature Impianto Acido Tartarico in fabbricato B5

INSTALLAZIONE APPARECCHIATURE

- Impianto Acido Tartarico Naturale:  
Apparecchiature utilizzate nella nuova disposizione a reparti dislocati

ELENCO REPARTI IMPIANTO ACIDO TARTARICO NATURALE

- 1 Stoccaggio TCA in big bags
- 2 Stoccaggio TCA in silos
- 3 Serbatoi Acido Solforico
- 4 Silos reagenti in polvere
- 5 Scomposizione (impianto Feccia - Tartrato di Calcio esistente)
- 6 Area filtrazione Solfato di Calcio
- 7 Concentrazione e Cristallizzazione
- 8 Decantazione Soluzioni Grezze concentrate (Serbatoi n° 8 / 7 / 6 / 5)
- 9 Acque Madri Rosse (Serbatoi n° 4 / 3)
- 10 Area Purificazione (Filtrazione e Decantazione)
- 11 Area Serbatoi Acque Madri Bianche
- 12 Essiccazione Acido Tartarico
- 13 Vagliatura e Stoccaggio cristalli Acido Tartarico
- 14 Insacco e palletizzazione Acido Tartarico
- 15 Magazzino Prodotto Finito
- 16 Serbatoi Acque di Recupero
- 17 Torri Evaporative
- 18 Cabina MT / BT

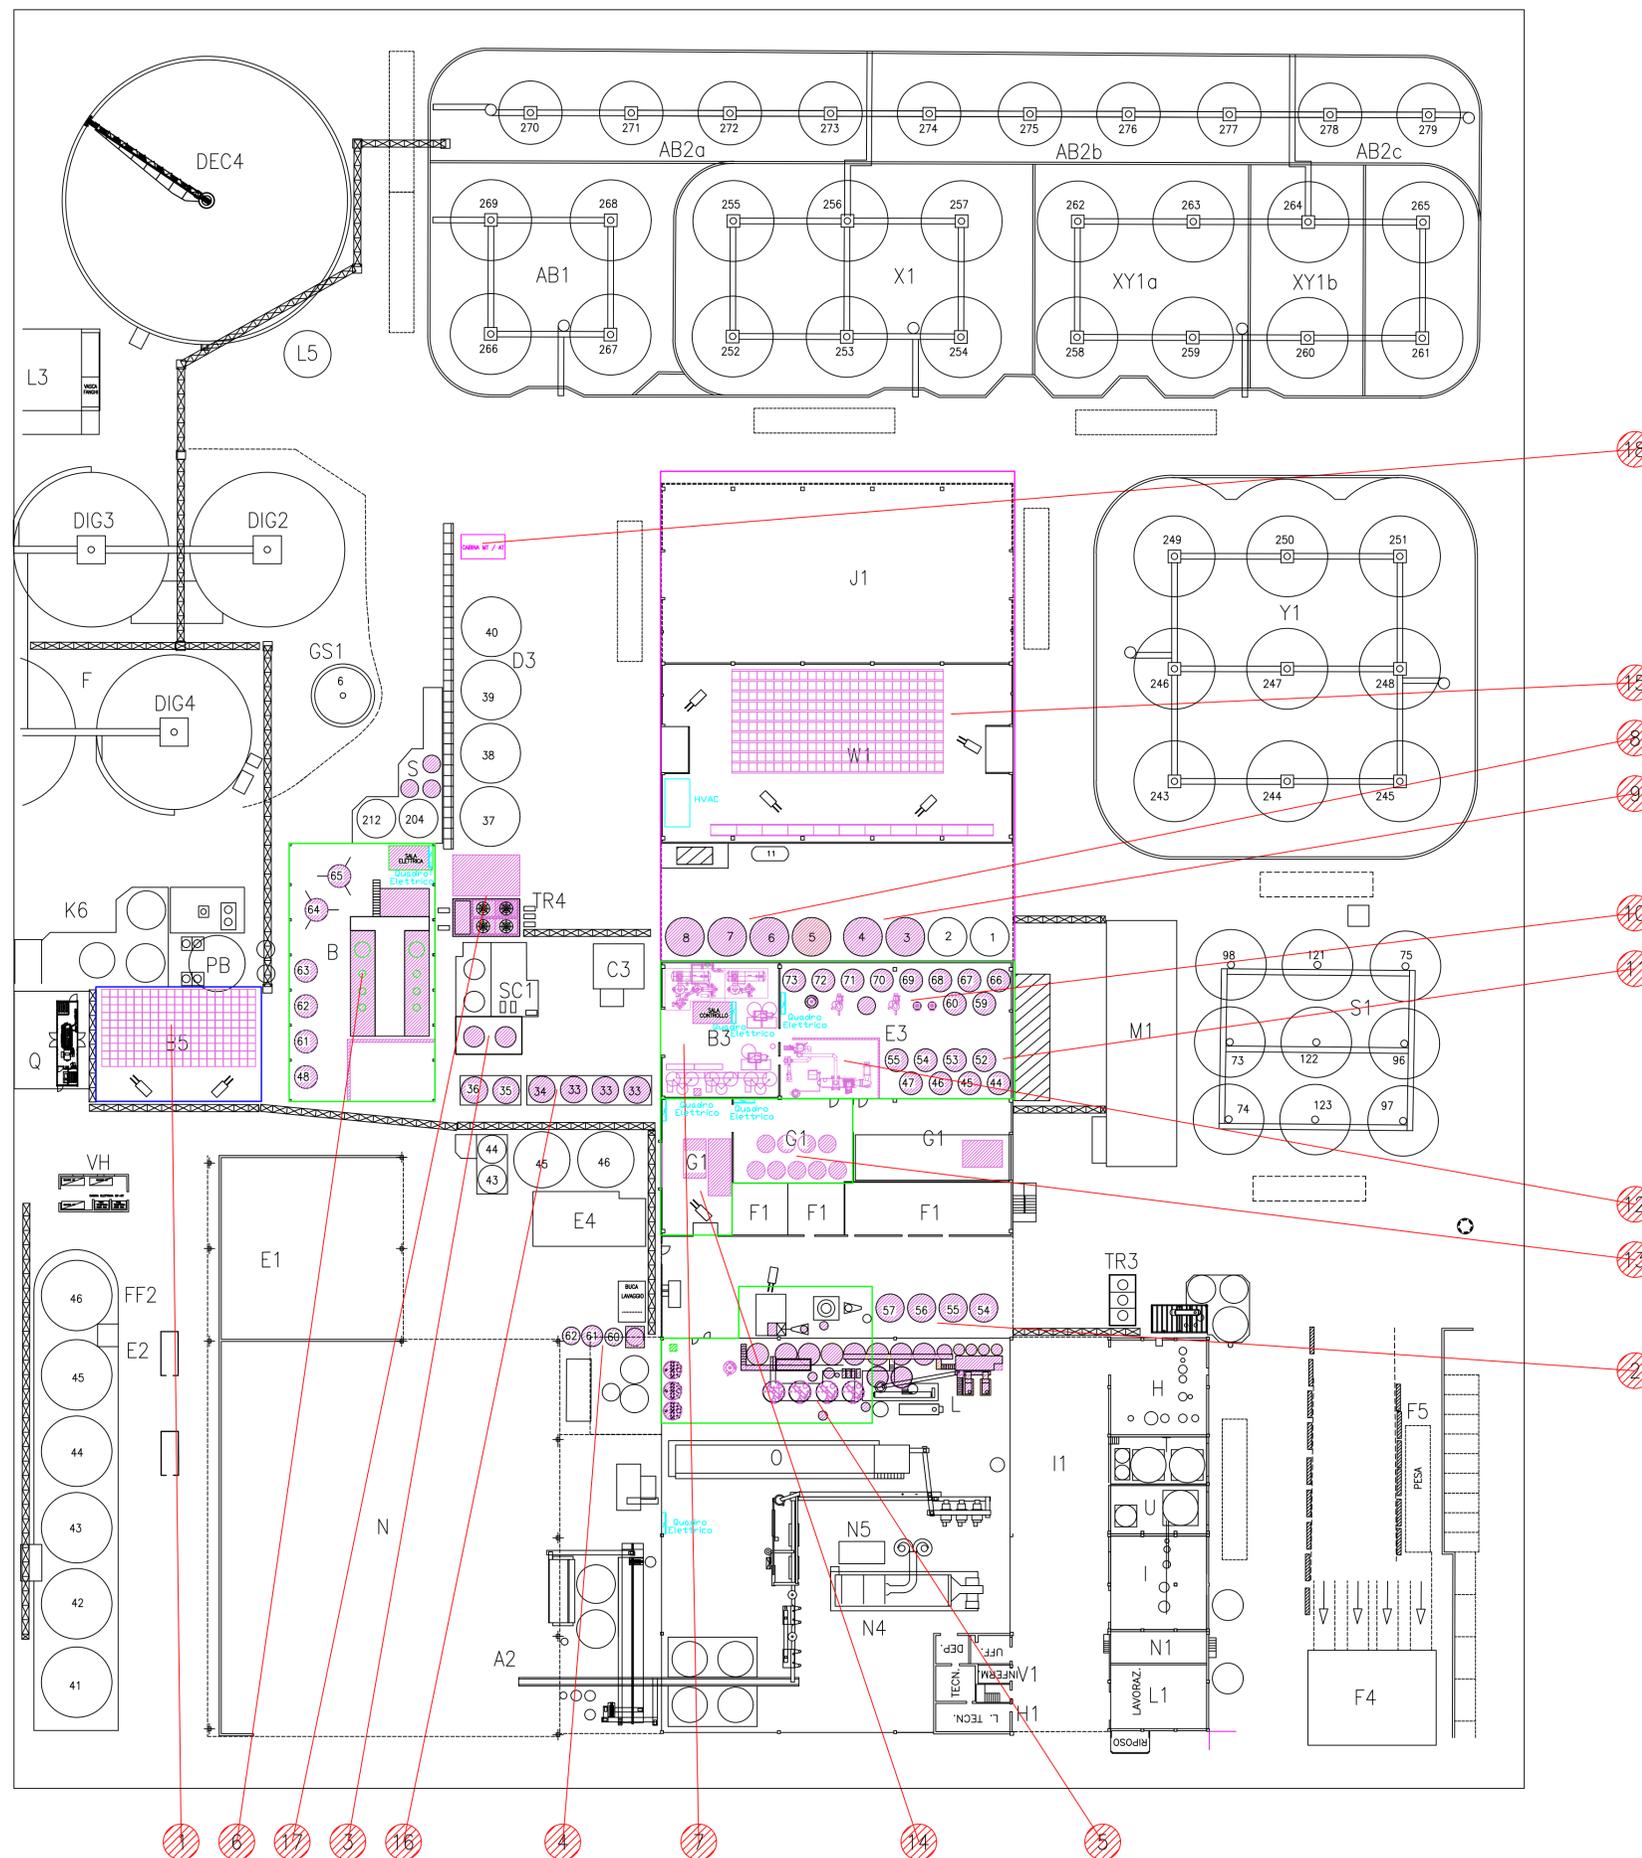

1	30/09/2023	AGGIORNAMENTO COMPARTO AT	NeMa	NeMa	CAVIRO
0	19/10/2022	EMISSIONE PER ENTI	NeMa	NeMa	CAVIRO
REV.	DATA	DESCRIZIONE	DISEGN.	CONTR.	APPR.
		REASON FOR ISSUE	PREPARED	CHECKED	APPROVED
<b>Studio Associato Ne.Ma</b> Ingegneria Ambiente Sicurezza Via Cavour, 67 - 40026 Imola (BO) P.IVA 02653670394					COMMESSA N. ORDER No.
<b>IMPIANTO PER LA PRODUZIONE DI ACIDO TARTARICO E ANNESSA TETTOIA DI STOCCAGGIO FECCE D'UVA</b>			SEZIONE		DEPARTMENT
			SCALA	1:500	SCALE
DISEGNO N. 2.5A - Planimetria di dettaglio degli interventi - Comparto AT			FILE N°		-
DRAWING No.			TAVOLA N°		2.5.A
			TABLE No.		