




Planimetria di dettaglio dell'intervento, Scala 1:200

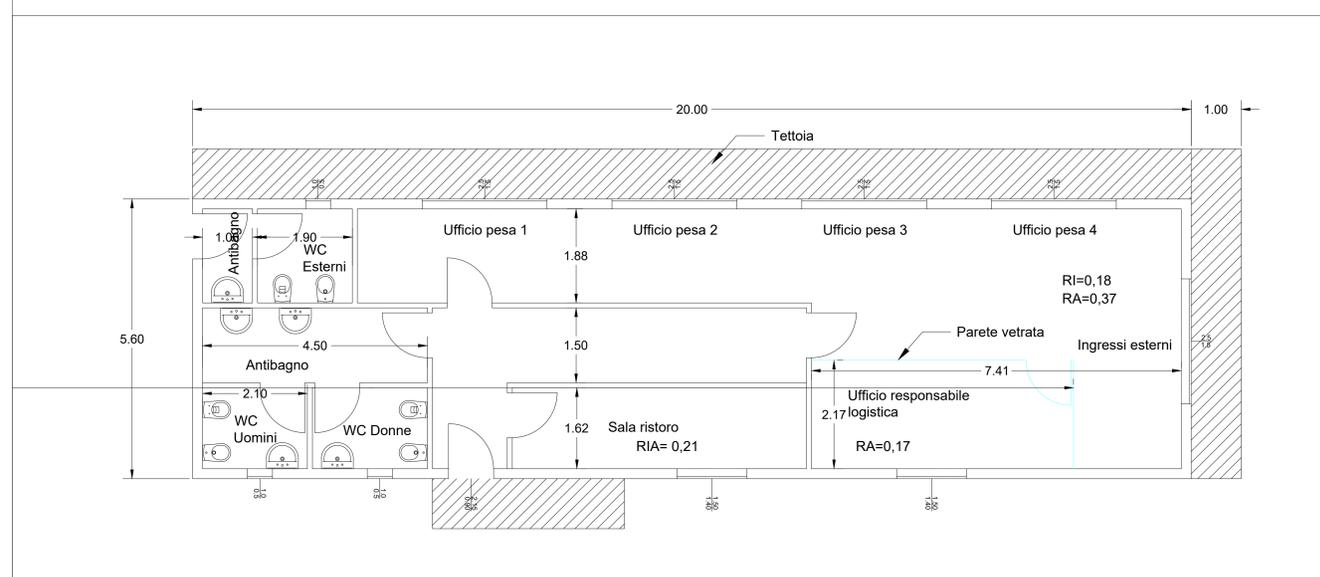

Planimetria Locale Pesa, Scala 1:50

- Legenda:
- Area oggetto di variante urbanistica 11.410 mq
 - Viabilità e piazzali di manovra 4.460 mq
 - Argine verde perimetrale di progetto

REV.	DATA	DESCRIZIONE	DISIGN.	CONTR.	APPR.
1	30/09/2023	AGGIORNAMENTO COMPARTO AT	NeMa	NeMa	CAVIRO
0	19/10/2022	EMISSIONE PER ENTI	NeMa	NeMa	CAVIRO
		REASON FOR ISSUE	PREPARED	CHECKED	APPROVED
Studio Associato Ne.Ma Ingegneria Ambiente Sicurezza Via Cavour, 67 - 40026 Inola (BO) P.IVA 02653670394					COMMESSA N. ORDER No.
IMPIANTO PER LA PRODUZIONE DI ACIDO TARTARICO E ANNESSA TETTOIA DI STOCCAGGIO FECCE D'UVA					
			SEZIONE	1:200 / 1:50	
			DEPARTMENT	FILE N°	
			SCALE	FILE No	
DISEGNO N. 2.5B - Planimetria di dettaglio degli interventi - Sub comparto B			TAVOLA N°	2.5.B	
DRAWING No.			TABLE No		