
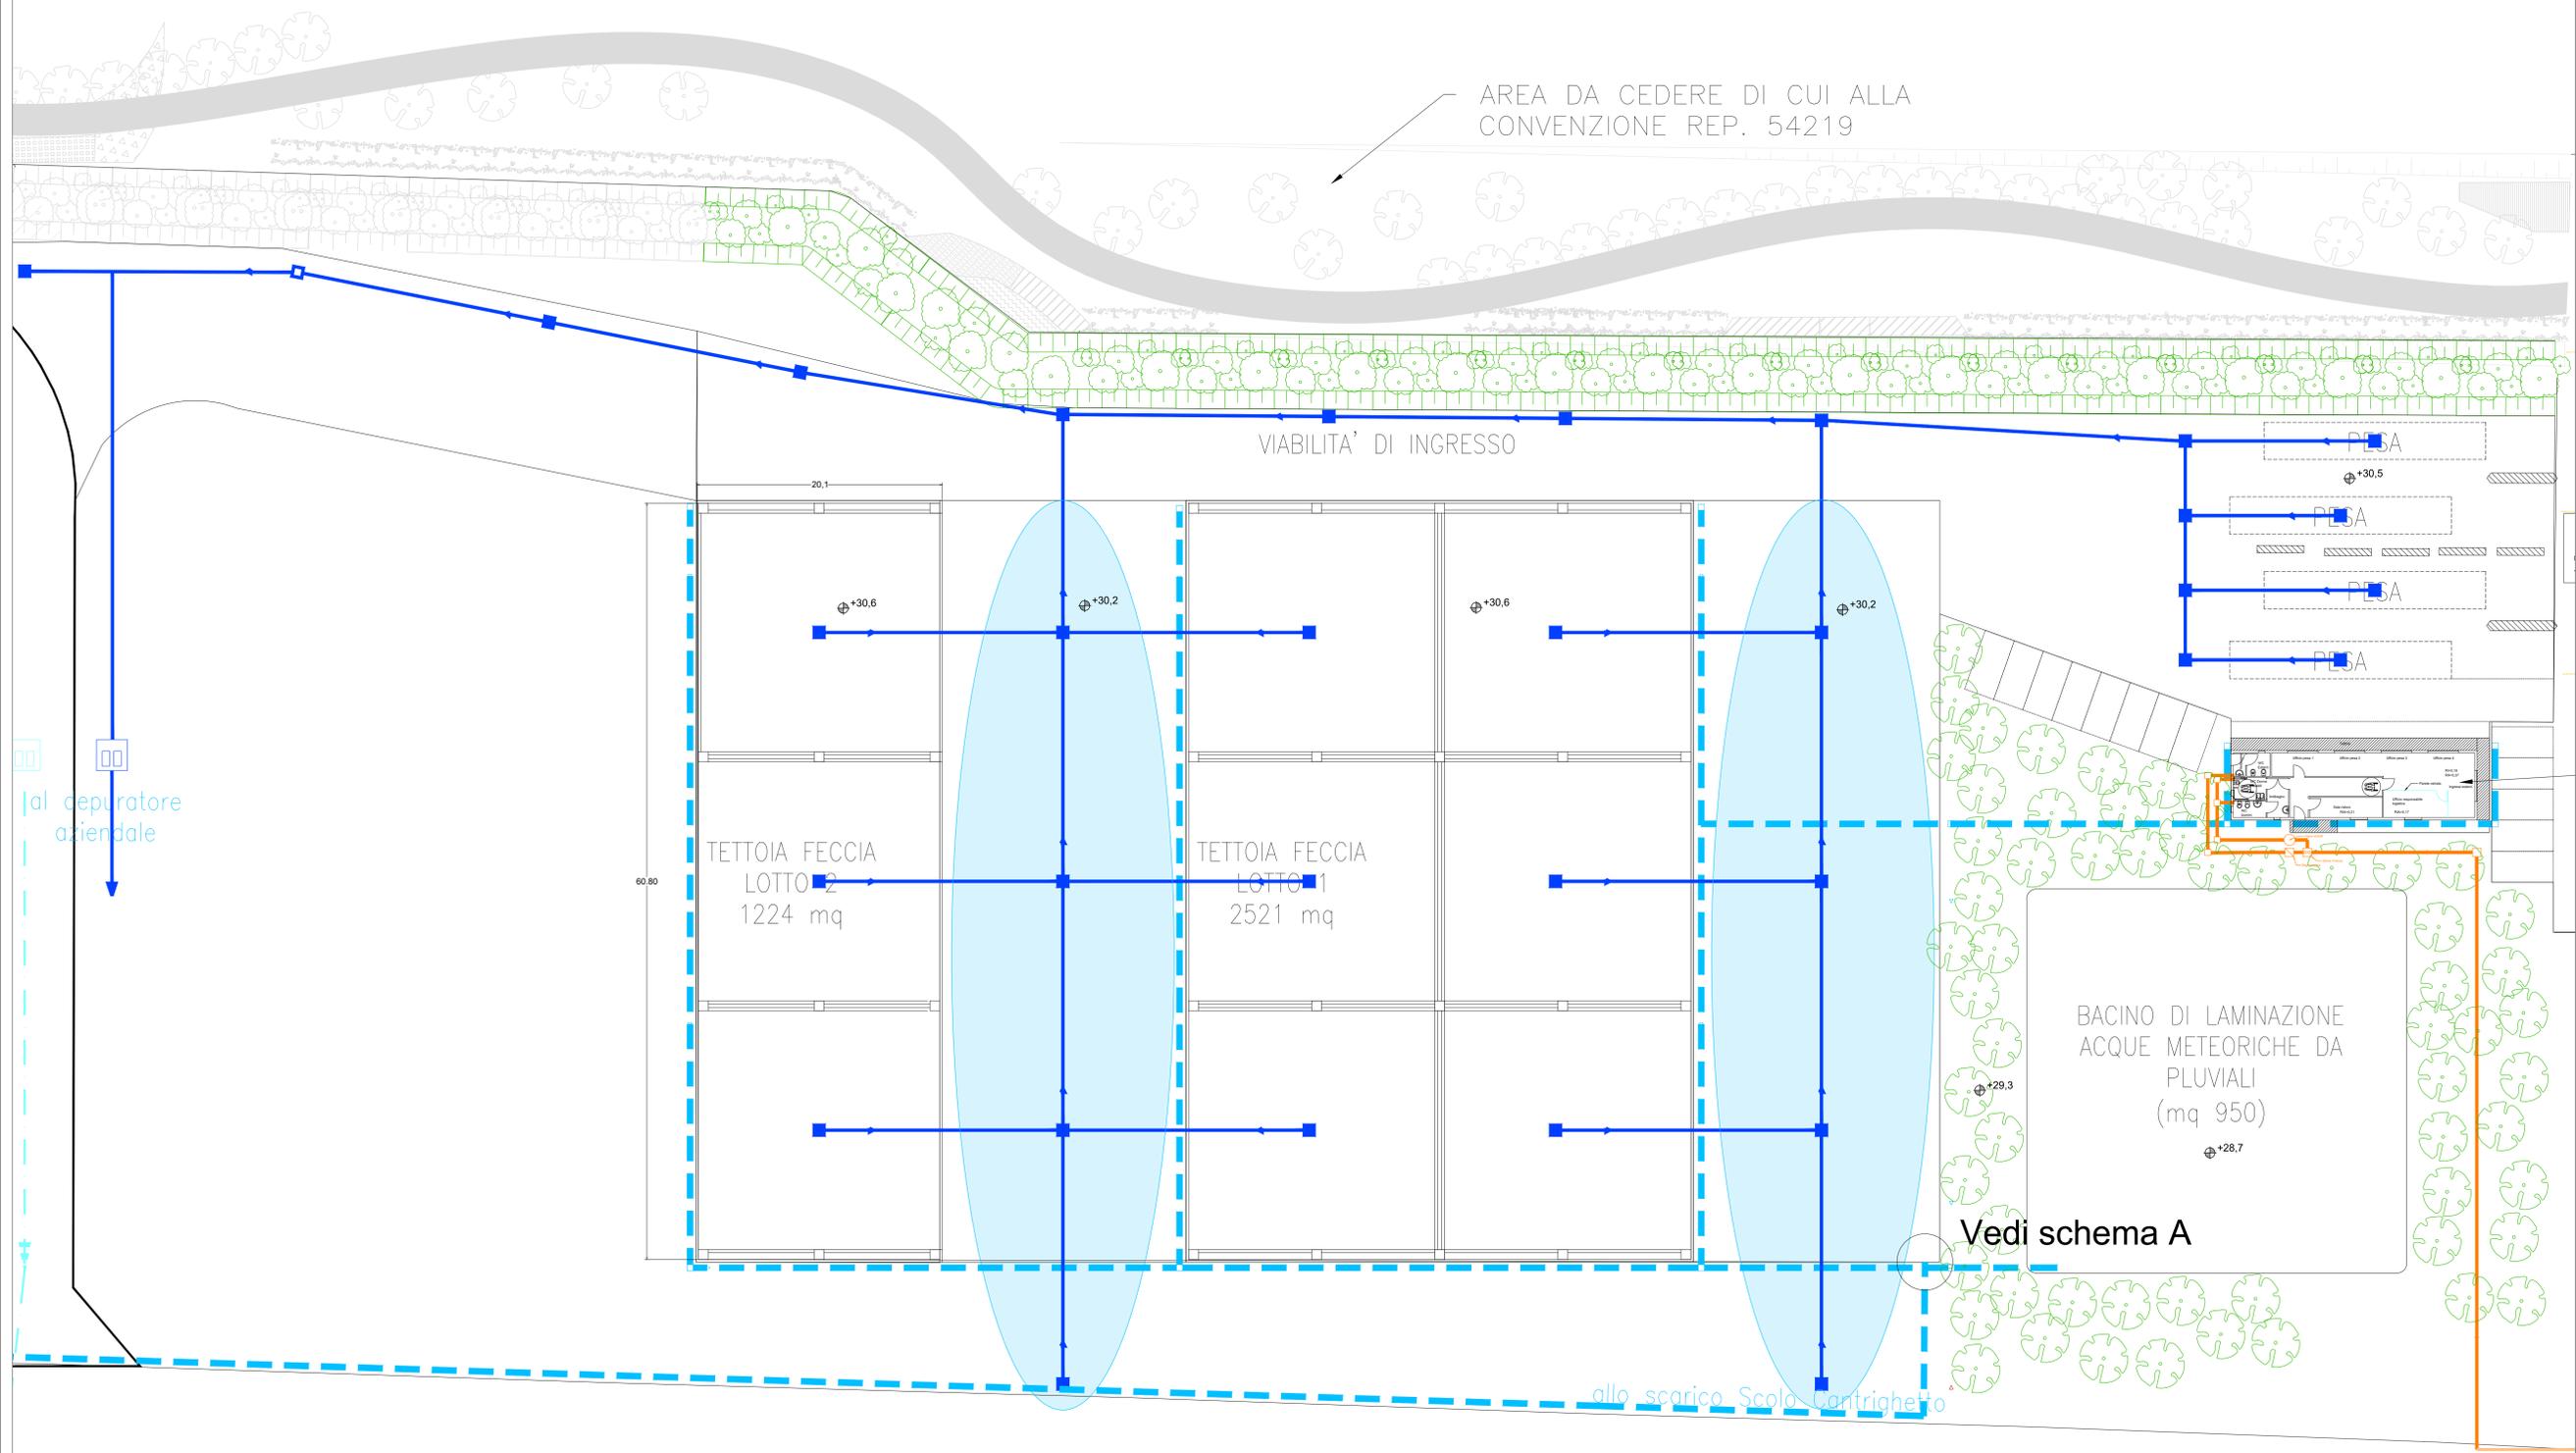


LEGENDA:

- Acque meteoriche dei tetti al bacino di laminazione
- Acque meteoriche di dilavamento all'impianto di depurazione
- Acque reflue domestiche

SCHEMA POZZETTO DI CARICO/SCARICO LAMINAZIONE - SCHEMA A

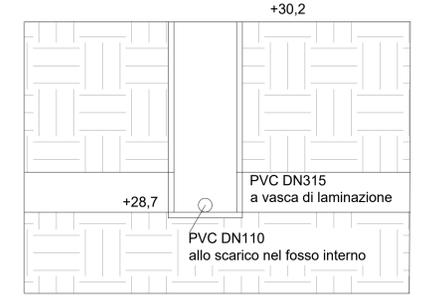

1	08/03/2023	INTEGRAZIONI PRIMA CDS	NeMa	NeMa	CAVIRO
0	17/10/2022	EMISSIONE PER ENTI	NeMa	NeMa	CAVIRO
REV.	DATA	DESCRIZIONE	DISEGN.	CONTR.	APPR.
		REASON FOR ISSUE	PREPARED	CHECKED	APPROVED
Studio Associato Ne.Ma Ingegneria Ambiente Sicurezza Via Cavour, 67 - 40026 Insola (BO) P.IVA 02653670394			<b>CAVIRO</b> E X T R A		COMMESSA N. ORDER No.
IMPIANTO PER LA PRODUZIONE DI ACIDO TARTARICO E ANNESSA TETTOIA DI STOCCAGGIO FECCE D'UVA			SEZIONE DEPARTMENT		SCALA SCALE 1:200
DISEGNO N. 2.7 - Planimetria rete fognaria DRAWING No.			TAVOLA N° 2.7 TABLE No.		FILE N° FILE No.