



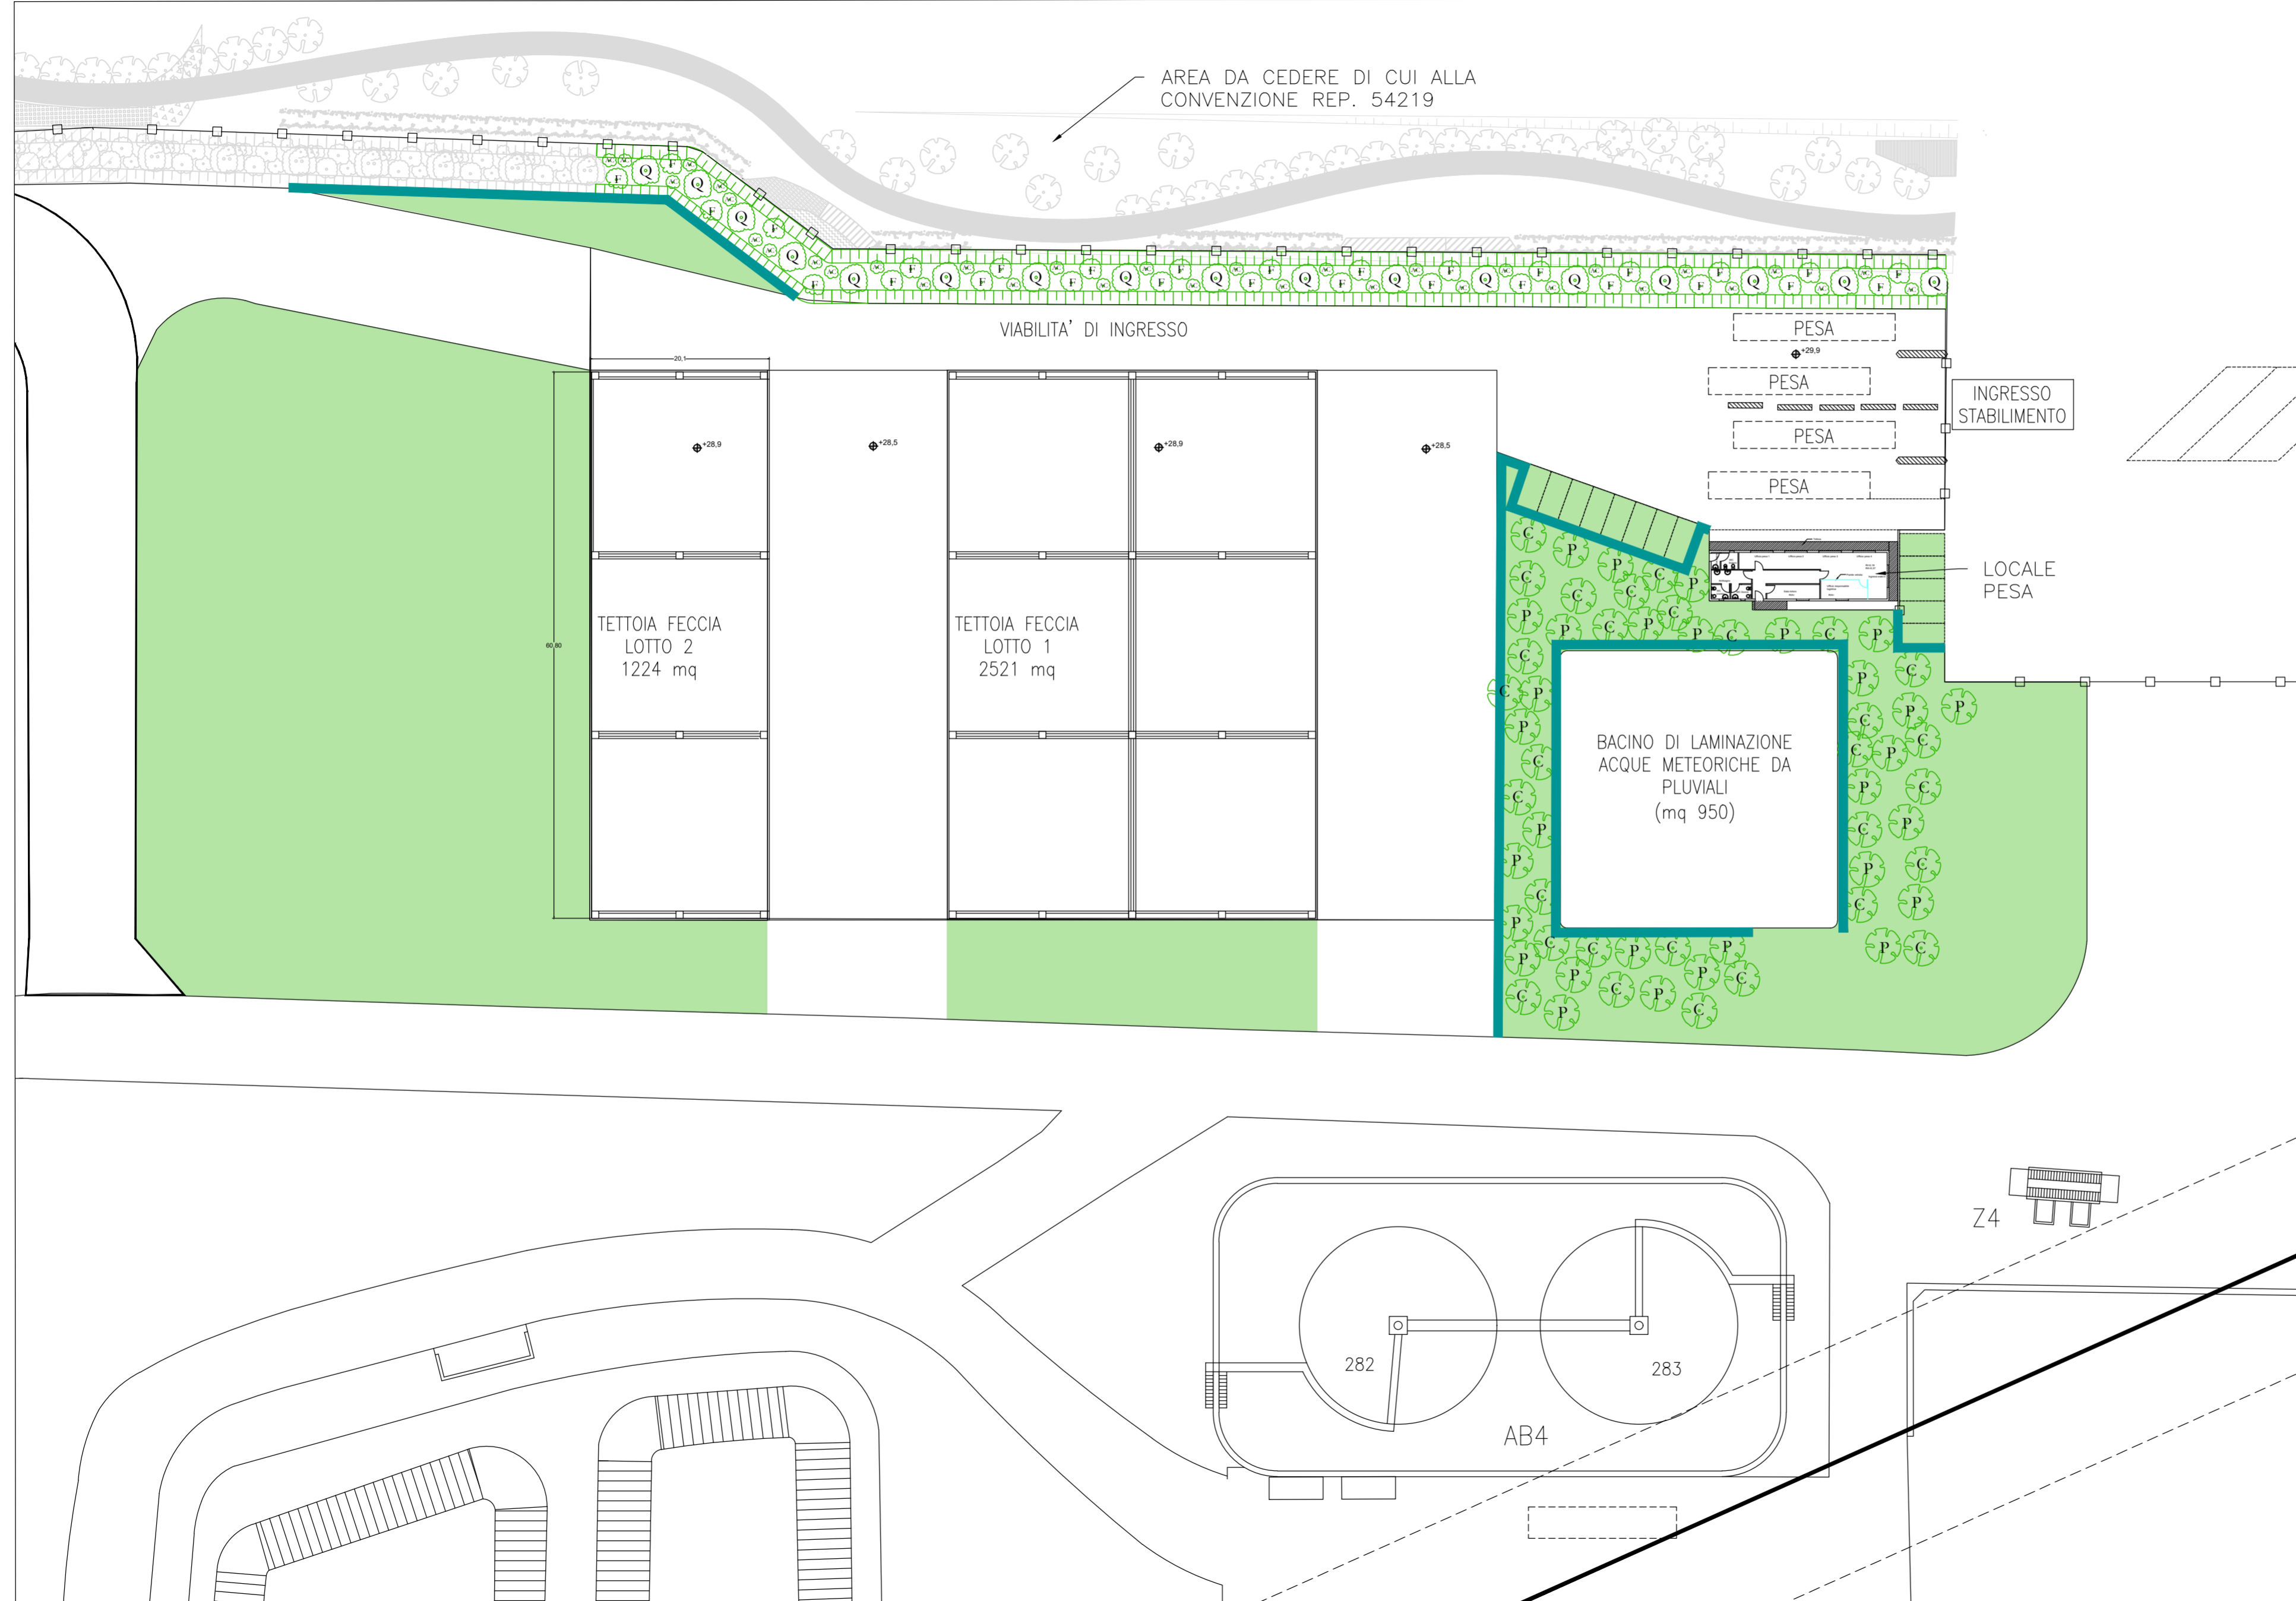


Planimetria di dettaglio dell'intervento, Scala 1:500

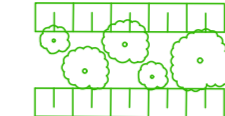

LEGENDA

-  n. 34 Acero Campestre AC  
n. 17 Quercia Q  
n. 29 Frassino F  
sull'argine di perimetrazione
-  n. 60 Alberi da frutto (n. 30 Ciliegio C, n. 30 Pero da fiore ornamentale P)
-  aree permeabili
-  n. 420 arbusti (n. 105 Nocciolo, n. 90 Alloro, n. 90 Ginepro comune, n. 135 Rosa Canina)

1	08/03/2023	INTEGRAZIONI PRIMA CDS	NeMa	NeMa	CAVIRO
0	19/10/2022	EMISSIONE PER ENTI	NeMa	NeMa	CAVIRO
REV.	DATA DATE	DESCRIZIONE REASON FOR ISSUE	DISEGN. PREPARED	CONTR. CHECKED	APPR. APPROVED
<b>Studio Associato Ne.Ma</b> Ingegneria Ambiente Sicurezza Via Cavour, 67 - 40026 Imola (BO) P.IVA 02653670394					COMMESSA N. ORDER No.
<b>IMPIANTO PER LA PRODUZIONE DI ACIDO TARTARICO E ANNESSA TETTOIA DI STOCCAGGIO FECCE D'UVA</b>			SEZIONE DEPARTMENT		SCALA SCALE 1:500
			FILE N° FILE No -		TAVOLA N° TABLE No 2.8B
DISEGNO N. 2.8B - Planimetria sistemazione verde - Sub comparto B DRAWING No.					