





SEZIONE A-A SCALA 1:200

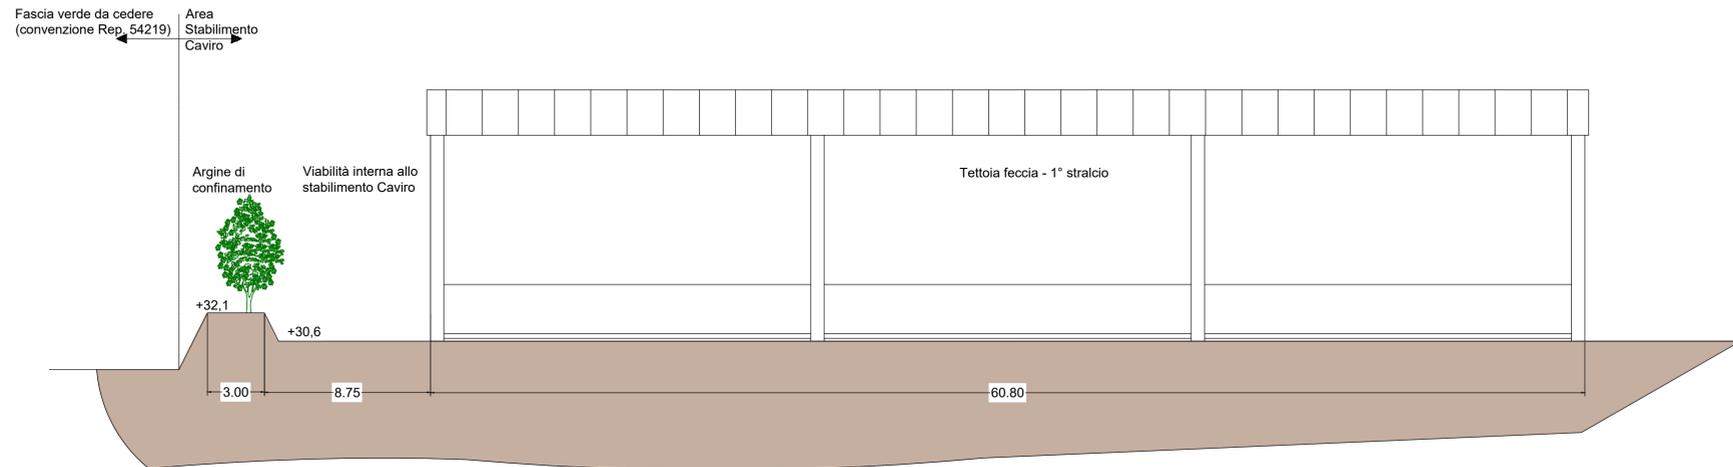

SEZIONE C-C SCALA 1:100

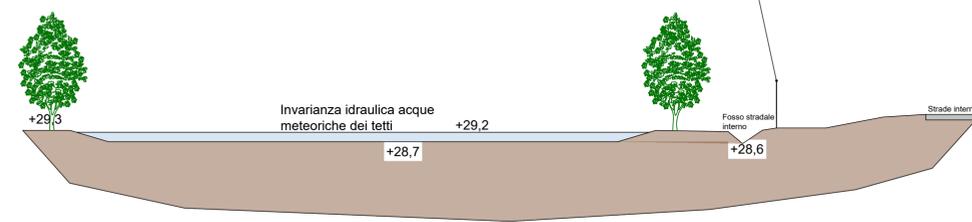

SEZIONE B-B SCALA 1:200

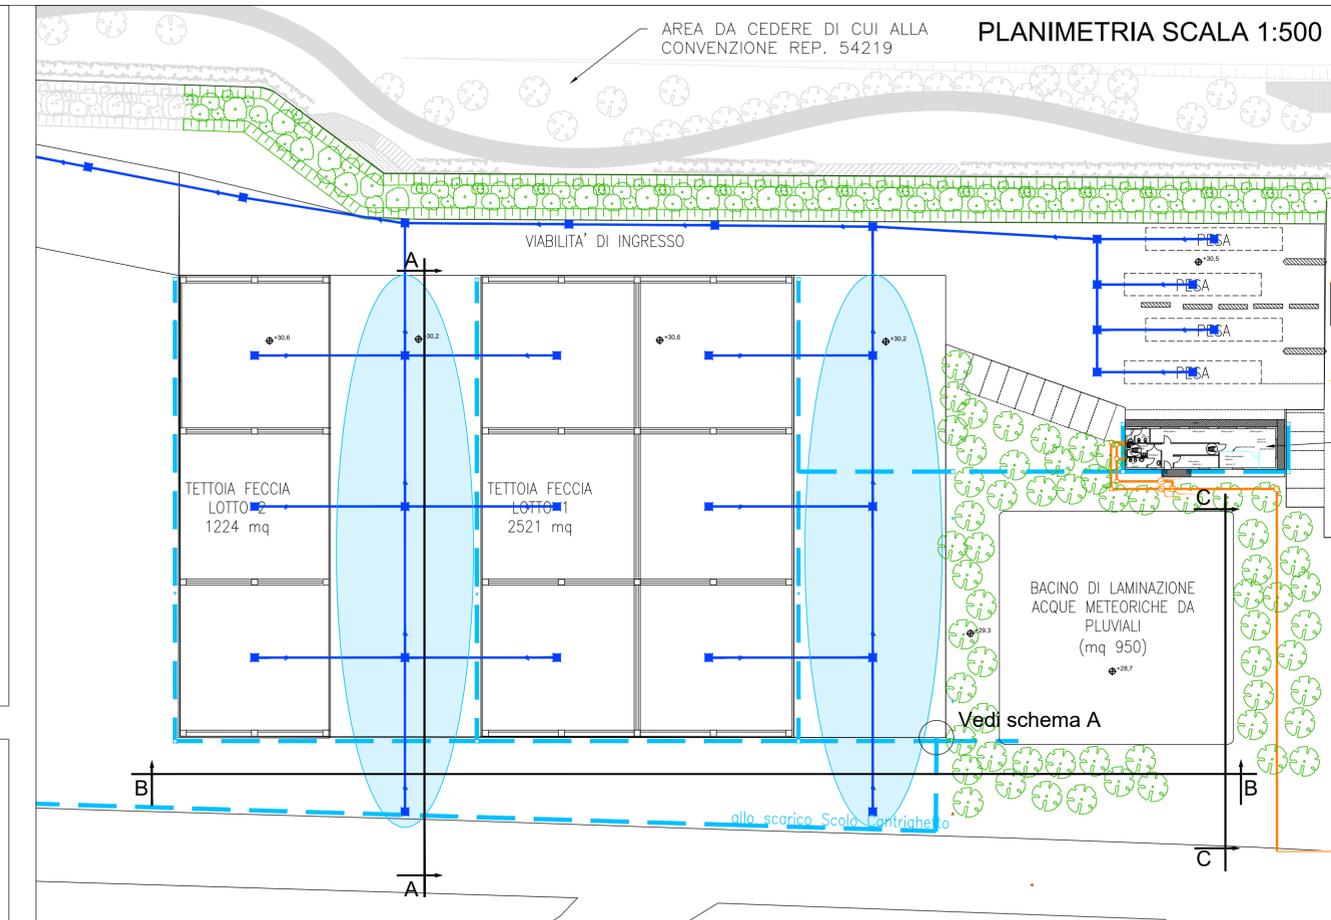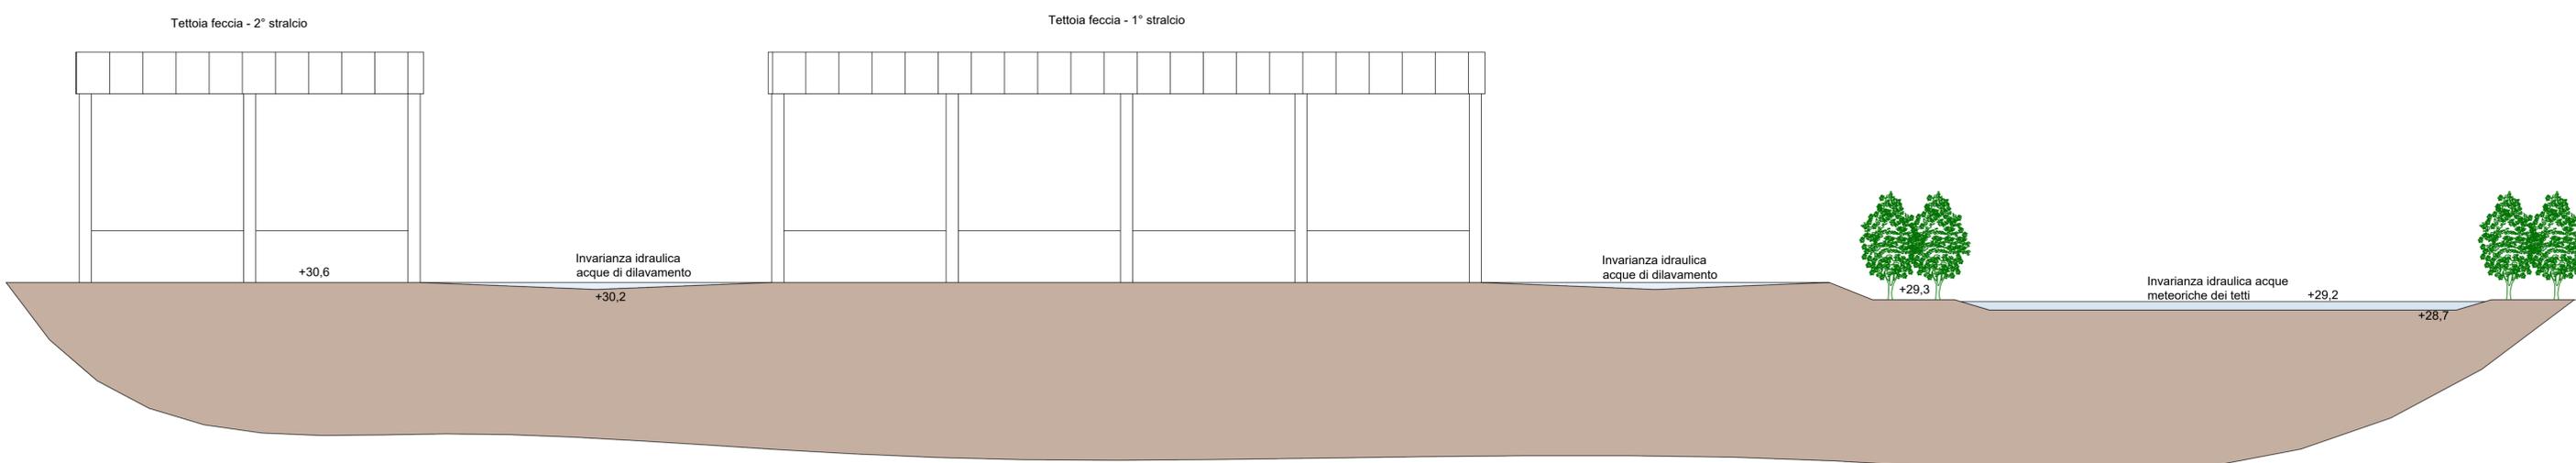

LEGENDA:

- Acque meteoriche dei tetti al bacino di laminazione
- Acque meteoriche di dilavamento all'impianto di depurazione
- Acque reflue domestiche
- Invarianza idraulica delle acque di dilavamento

1	08/03/2023	INTEGRAZIONI PRIMA CDS	NeMa	NeMa	CAVIRO
0	17/10/2022	EMISSIONE PER ENTI	NeMa	NeMa	CAVIRO
REV.	DATA	DESCRIZIONE	DISEGN.	CONTR.	APPR.
	DATE	REASON FOR ISSUE	PREPARED	CHECKED	APPROVED
Studio Associato Ne.Ma Ingegneria Ambiente Sicurezza Via Cavour, 67 - 40026 Imola (BO) P.IVA 02653670394					
IMPIANTO PER LA PRODUZIONE DI ACIDO TARTARICO E ANNESSA TETTOIA DI STOCCAGGIO FECCE D'UVA			COMMESSA N. ORDER No.		
			SEZIONE DEPARTMENT		
			SCALA SCALE 1:200 - 1:500 - 1:100		
			FILE N° FILE No -		
DISEGNO N.5.2 - Planimetria e sezioni del confinamento e di invarianza idraulica			TAVOLA N° 5.2 TABLE No		