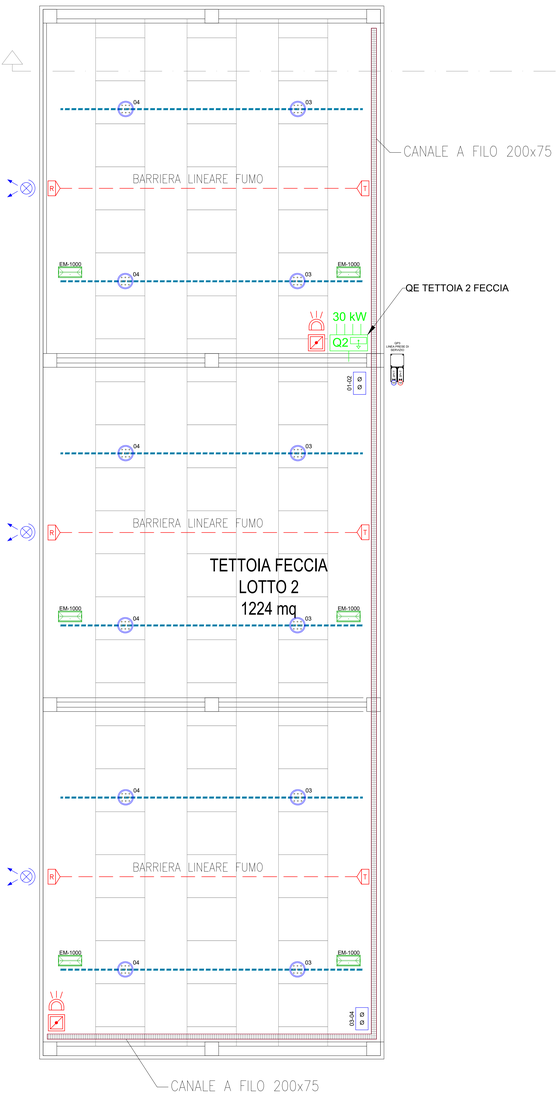

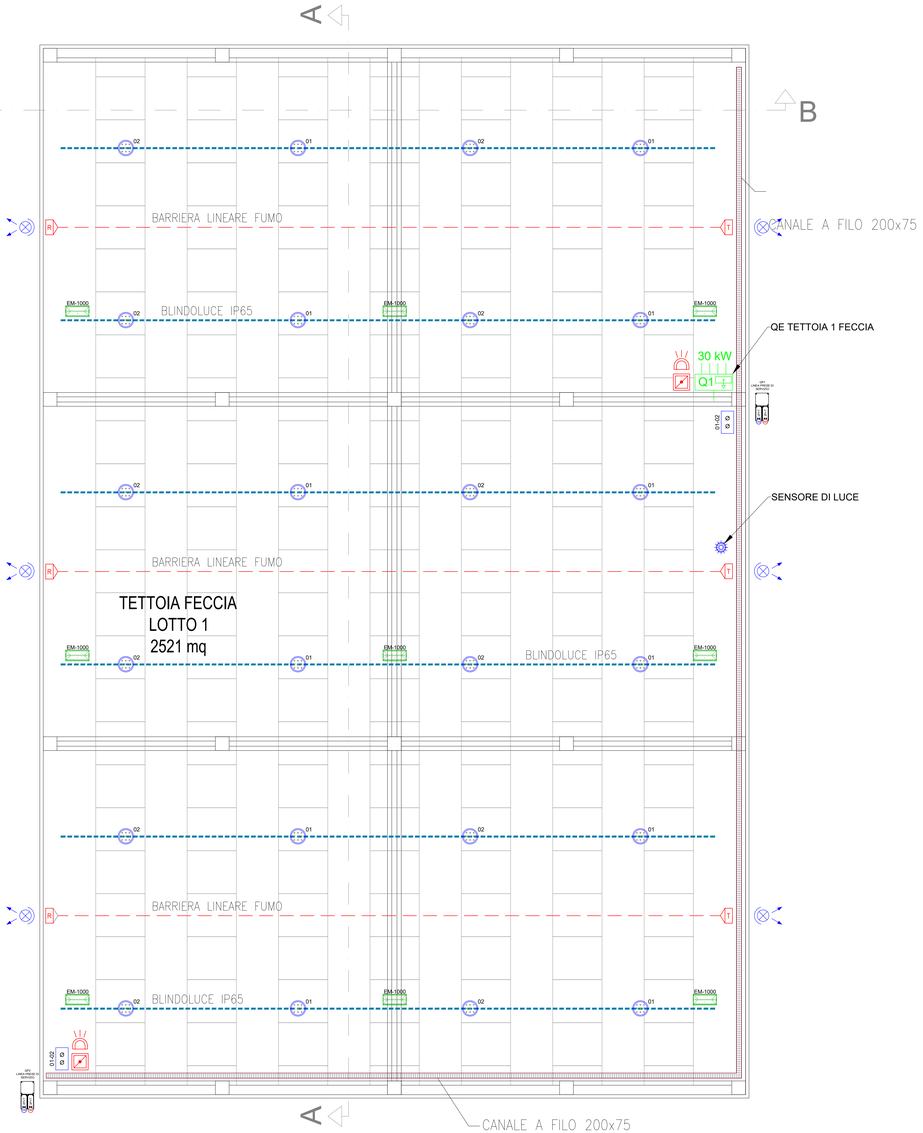

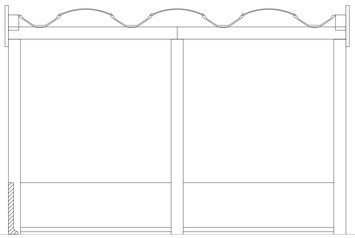

SEZIONE B-B

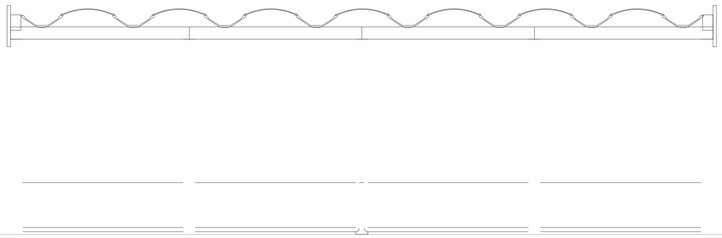

LEGENDA SIMBOLI ILLUMINAZIONE

Simbolo	Descrizione	Simbolo	Descrizione
	Punto luce a soffitto		Regolatore aree estese in funzione della luce diurna DALI/DSI Luxomat PD4 DALI AP Cod 92279
	Punto luce a parete		Regolatore Master in funzione della luce diurna DALI/DSI Luxomat PD2 DALI DE Cod 92258
	DURA LAMP HB2-200, 4.000°k, 26.000 lm, IP65, 200 W		Regolatore Slave in funzione della luce diurna DALI/DSI Luxomat PD2 S DE Cod 92166
	Proiettore a led in Al pressofuso IP65, 200 W, 20.000 lm 4000 °K, 40.000 h, Ra>80, Rg 1, Tipo DURALAMP PATH-SL2		Rivelatore di movimento per interni Luxomat PD3 1C DE Cod 92197
	3FFILIPPI 58765 3F Linda LED HS 2x24W L1570		
	3FFILIPPI 23030 3F Diagon 25W/840 DALI 596x596	110	LAMPADA DI EMERGENZA 110Lm 1h SE IP42 TIPO LINERGY MOD. PR08F10EBRT O EQUIVALENTE
	3FFILIPPI 30115 3F Reno 100 WH 2000/930 DALI WIDE 23W	280	LAMPADA DI EMERGENZA 280Lm 1h SE IP42 TIPO LINERGY MOD. PR24F10EBRT O EQUIVALENTE
	3FFILIPPI 30641 3F Reno 200 WH 4000/930 WIDE 42W	1000	LAMPADA DI EMERGENZA 1000Lm 1h SE IP65 TIPO LINERGY MOD. PZ24N10EBRT-HH O EQUIVALENTE
	Faretto Led piccolo orientabile 6W 230V 3000°K		LAMPADA LIS SE IP40 VISIBILITA' 22m TIPO LINERGY MOD. LV22N10ABRT O EQUIVALENTE

LEGENDA SIMBOLI F.M.

Simbolo	Descrizione
	Quadro elettrico di distribuzione
	Canale portacavi
	Tubazione
	Pozzetto carrabile chiusino in ghisa per distribuzione energia
	Pozzetto carrabile chiusino in ghisa per fittone di terra
	Scatola di derivazione
	Punto alimentazione FM
	Pulsante di sgancio d'emergenza
	Collettore di di terra
	Nodo equipotenziale di terra

PROIETTORE DA SOSPENSIONE PER ILLUMINAZIONE
DURA LAMP HB2-200, 4.000°K, 26.000 lm, IP65, 200 W

TIPICO ACCENSIONE LUCE TETTOIA

QUADRI PRESA SCAME
SERIE ADVANCE–GRP

■ CARATTERISTICHE TECNICHE

Corrente nominale:	16A-32A-63A
Tensione nominale di impiego:	230-400V
Tensione nominale di isolamento:	500V
Tensione di isolamento:	2P+T 500V 3P+T / 3P+N+T 690V
Grado di protezione:	IP44/IP67/IP68
Materiale della scatola:	Termoplastico ABS Termoplastico ABS (Halogen Free)
Materiale della mascherina:	Grigio RAL 7035
Colore:	NAPE Sinistra/rid
Grado di autoestinguenza GWFI:	NAPE Destra/rid NAPE (Indicatore)
Resistenza agli impatti (grado IK):	IK07 (2J)
Fissaggio:	Viti 4x40 (Ø 15,5x30mm) A36 ø22 (Ø40mm)
Classe di isolamento:	Classe II (doppio isolamento)
Grado di protezione:	IP44 (con portafusibili)
Dimensioni scatola (mm):	277 x 130
Max diametro ancoraggio/fissaggio:	16A-32A 6mm A36 ø 5mm

2P+T 16 A - 40 V PN0	2P+T 16 A - 230 V PN0	3P+N+T 63 A - 400 V PN0

LEGENDA SIMBOLI

APPARECCHIO DI ILLUMINAZIONE D'EMERGENZA IP65
TIPO LINERGY CRISTAL 24W 700lm 1h SE ALTO FLUSSO

CENTRALE IMPIANTO DI ALLARME INCENDIO A BI-LOOP EN54-2/4
SUPERVISIONE GENERALE IMPIANTO ALLARME INCENDIO
NOTA BENE: DA INSTALLARE IN LUOGO PRESIDIATO

RIVELATORE OTTICO DI FUMO EN 54-7

RIVELATORE TERMICO EN 54-5

BARRIERA AD INFRAROSSO, EN 54-12

SIRENA DI ALLARME INCENDIO MULTITONALE IP54/IP65 EN 54-3/17
102 dB(A) MAX CON LAMPEGGIANTE INCORPORATO

PULSANTE DI ALLARME INCENDIO MANUALE RIPRISTINABILE IP54/IP65
INDIRIZZAMENTO AUTOMATICO O MANUALE, EN 54-11/17

TARGA INCENDIO OTTICO/ACUSTICA 87 dB(A) IP21C EN 54-3

MODULO DI INTERFACCIA DISPOSITIVI DI SEGNALAZIONE EN 54-17/18

MODULO DI INTERFACCIA BARRIERE INFRAROSSO EN 54-17/18

CARTELLO CHE INDICA IL PULSANTE DI SEGNALAZIONE MANUALE DI INCENDIO, DA APPLICARE IN CORRISPONDENZA DI TUTTI I PULSANTI

NOTE

- LE DESCRIZIONI RIPORTATI IN PIANTA HANNO VALIDITA' SOLO PER IL POSIZIONAMENTO DI PARTE DEL SISTEMA DI ALIMENTAZIONE E NON PER GLI ELEMENTI ARCHITETTONICI

REV.	DATA / DATE	DESCRIZIONE / REASON FOR ISSUE	DISEGN. / PREPARED	CONTR. / CHECKED	APPR. / APPROVED
0		EMISSIONE PER ENTI	NeMa	NeMa	CAVIRO

Studio Associato Ne.Ma
Ingegneria Ambiente Sicurezza
Via Confine 24/a - 48018 Cervia (RA)
P.IVA 02633670394

CAVIRO EXTRA

COMMESSA N. / ORDER No:

SEZIONE / DEPARTMENT: 1

IMPIANTO PER LA PRODUZIONE DI ACIDO TARTARICO E ANNESSA TETTOIA DI STOCCAGGIO FECCE D'UVA

SCALA / SCALE: 1:200

FILE N° / FILE No: -

DISEGNO N. / DRAWING No: 4.3 Planimetria impianto elettrico

TAVOLA N° / TABLE No: 2.7

IL DOCUMENTO NON PUO' ESSERE RIPRODOTTO SENZA AUTORIZZAZIONE SCRITTA / The document can not be reproduced without written authorization

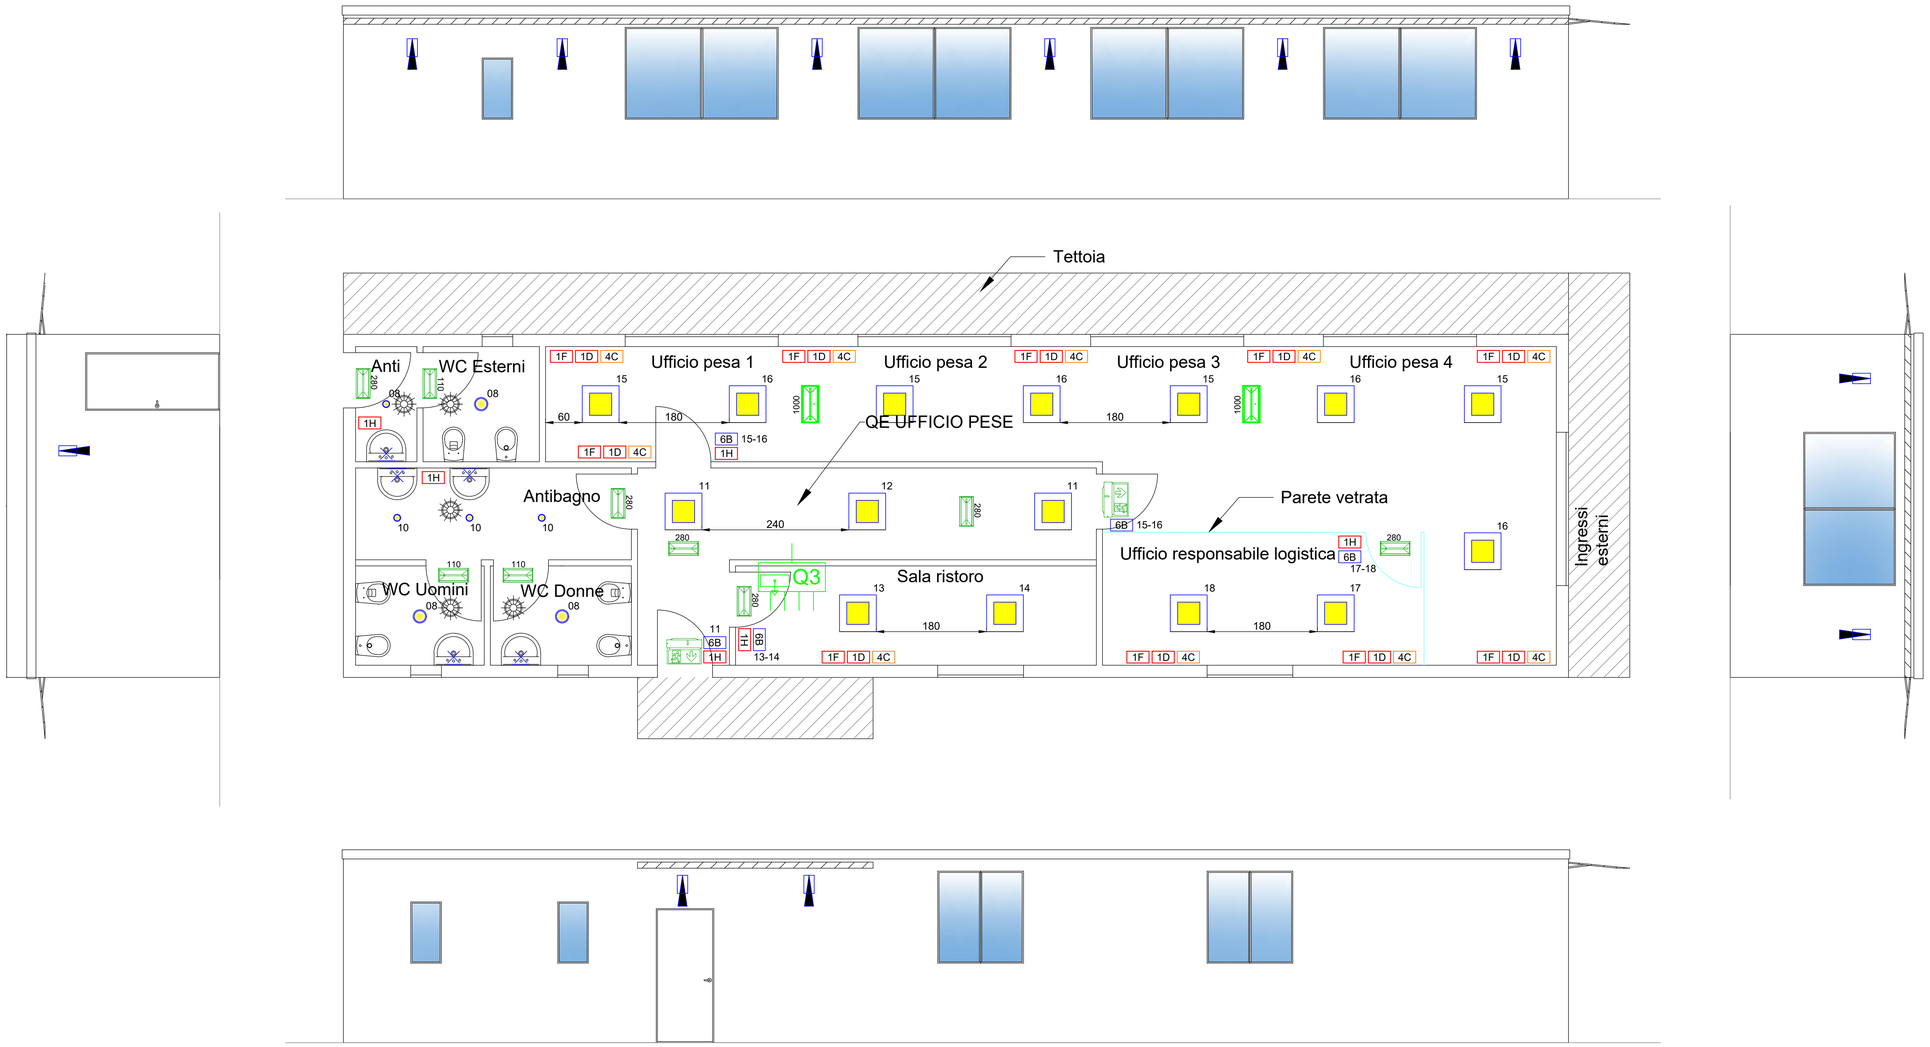

LEGENDA SIMBOLI ILLUMINAZIONE

Simbolo	Descrizione	Simbolo	Descrizione
	Punto luce a soffitto		Regolatore aree estese in funzione della luce diurna DALI/DSI Luxomat PD4 DALI AP Cod 92279
	Punto luce a parete		Regolatore Master in funzione della luce diurna DALI/DSI Luxomat PD2 DALI DE Cod 92258
	DURA LAMP HB2-200, 4.000°k, 26.000 lm, IP65, 200 W		Regolatore Slave in funzione della luce diurna DALI/DSI Luxomat PD2 S DE Cod 92166
	Proiettore a led in Al pressofuso IP65, 200 W, 20.000 lm 4000 °K, 40.000 h, Ra>80, Rg 1, Tipo DURALAMP PATH-SL2		Rivelatore di movimento per interni Luxomat PD3 1C DE Cod 92197
	3FFILIPPI 58765 3F Linda LED HS 2x24W L1570		
	3FFILIPPI 23030 3F Diagon 25W/840 DALI 596x596	110	LAMPADA DI EMERGENZA 110Lm 1h SE IP42 TIPO LINERGY MOD. PR08F10EBRT O EQUIVALENTE
	3FFILIPPI 30115 3F Reno 100 WH 2000/930 DALI WIDE 23W	280	LAMPADA DI EMERGENZA 280Lm 1h SE IP42 TIPO LINERGY MOD. PR24F10EBRT O EQUIVALENTE
	3FFILIPPI 30641 3F Reno 200 WH 4000/930 WIDE 42W	1000	LAMPADA DI EMERGENZA 1000Lm 1h SE IP65 TIPO LINERGY MOD. PZ24N10EBRT-HH O EQUIVALENTE
	Faretto Led piccolo orientabile 6W 230V 3000°K		LAMPADA US SE IP40 VISIBILITA' 22m TIPO LINERGY MOD. LV22N10ABRT O EQUIVALENTE

ELENCO FORMAZIONE PUNTI LUCE E PRESE

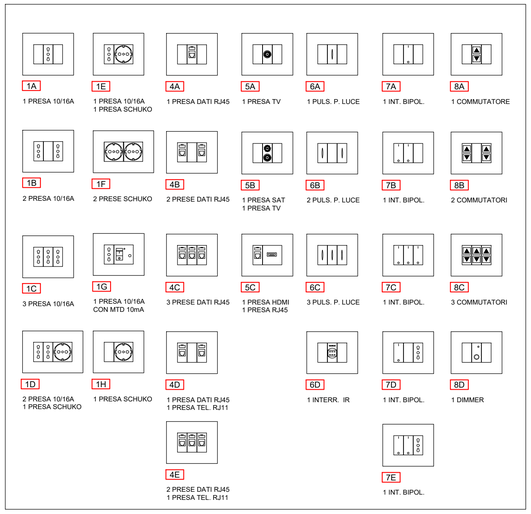

0		EMISSIONE PER ENTI	NeMa	NeMa	CAVIRO
REV.	DATA *DATE*	DESCRIZIONE *REASON FOR ISSUE*	DISEGN. *PREPARED*	CONTR. *CHECKED*	APPR. *APPROVED*

Studio Associato Ne.Ma
Ingegneria Ambiente Sicurezza
Via Confine 24/a – 48015 Cervia (RA)
P.IVA 02653670394

CAVIRO EXTRA

COMMESSA N. *ORDER No.*

IMPIANTO PER LA PRODUZIONE DI ACIDO TARTARICO E ANNESSA TETTOIA DI STOCCAGGIO FECCE D'UVA

SEZIONE *DEPARTMENT* 2

SCALA *SCALE* 1:200

FILE N° *FILE No* -

DISEGNO N. *DRAWING No.* 4.3 Planimetria impianto elettrico

TAVOLA N° *TABLE No* 2.7

IL DOCUMENTO NON PUO' ESSERE RIPRODOTTO SENZA AUTORIZZAZIONE SCRITTA / The document can not be reproduced without written authorization