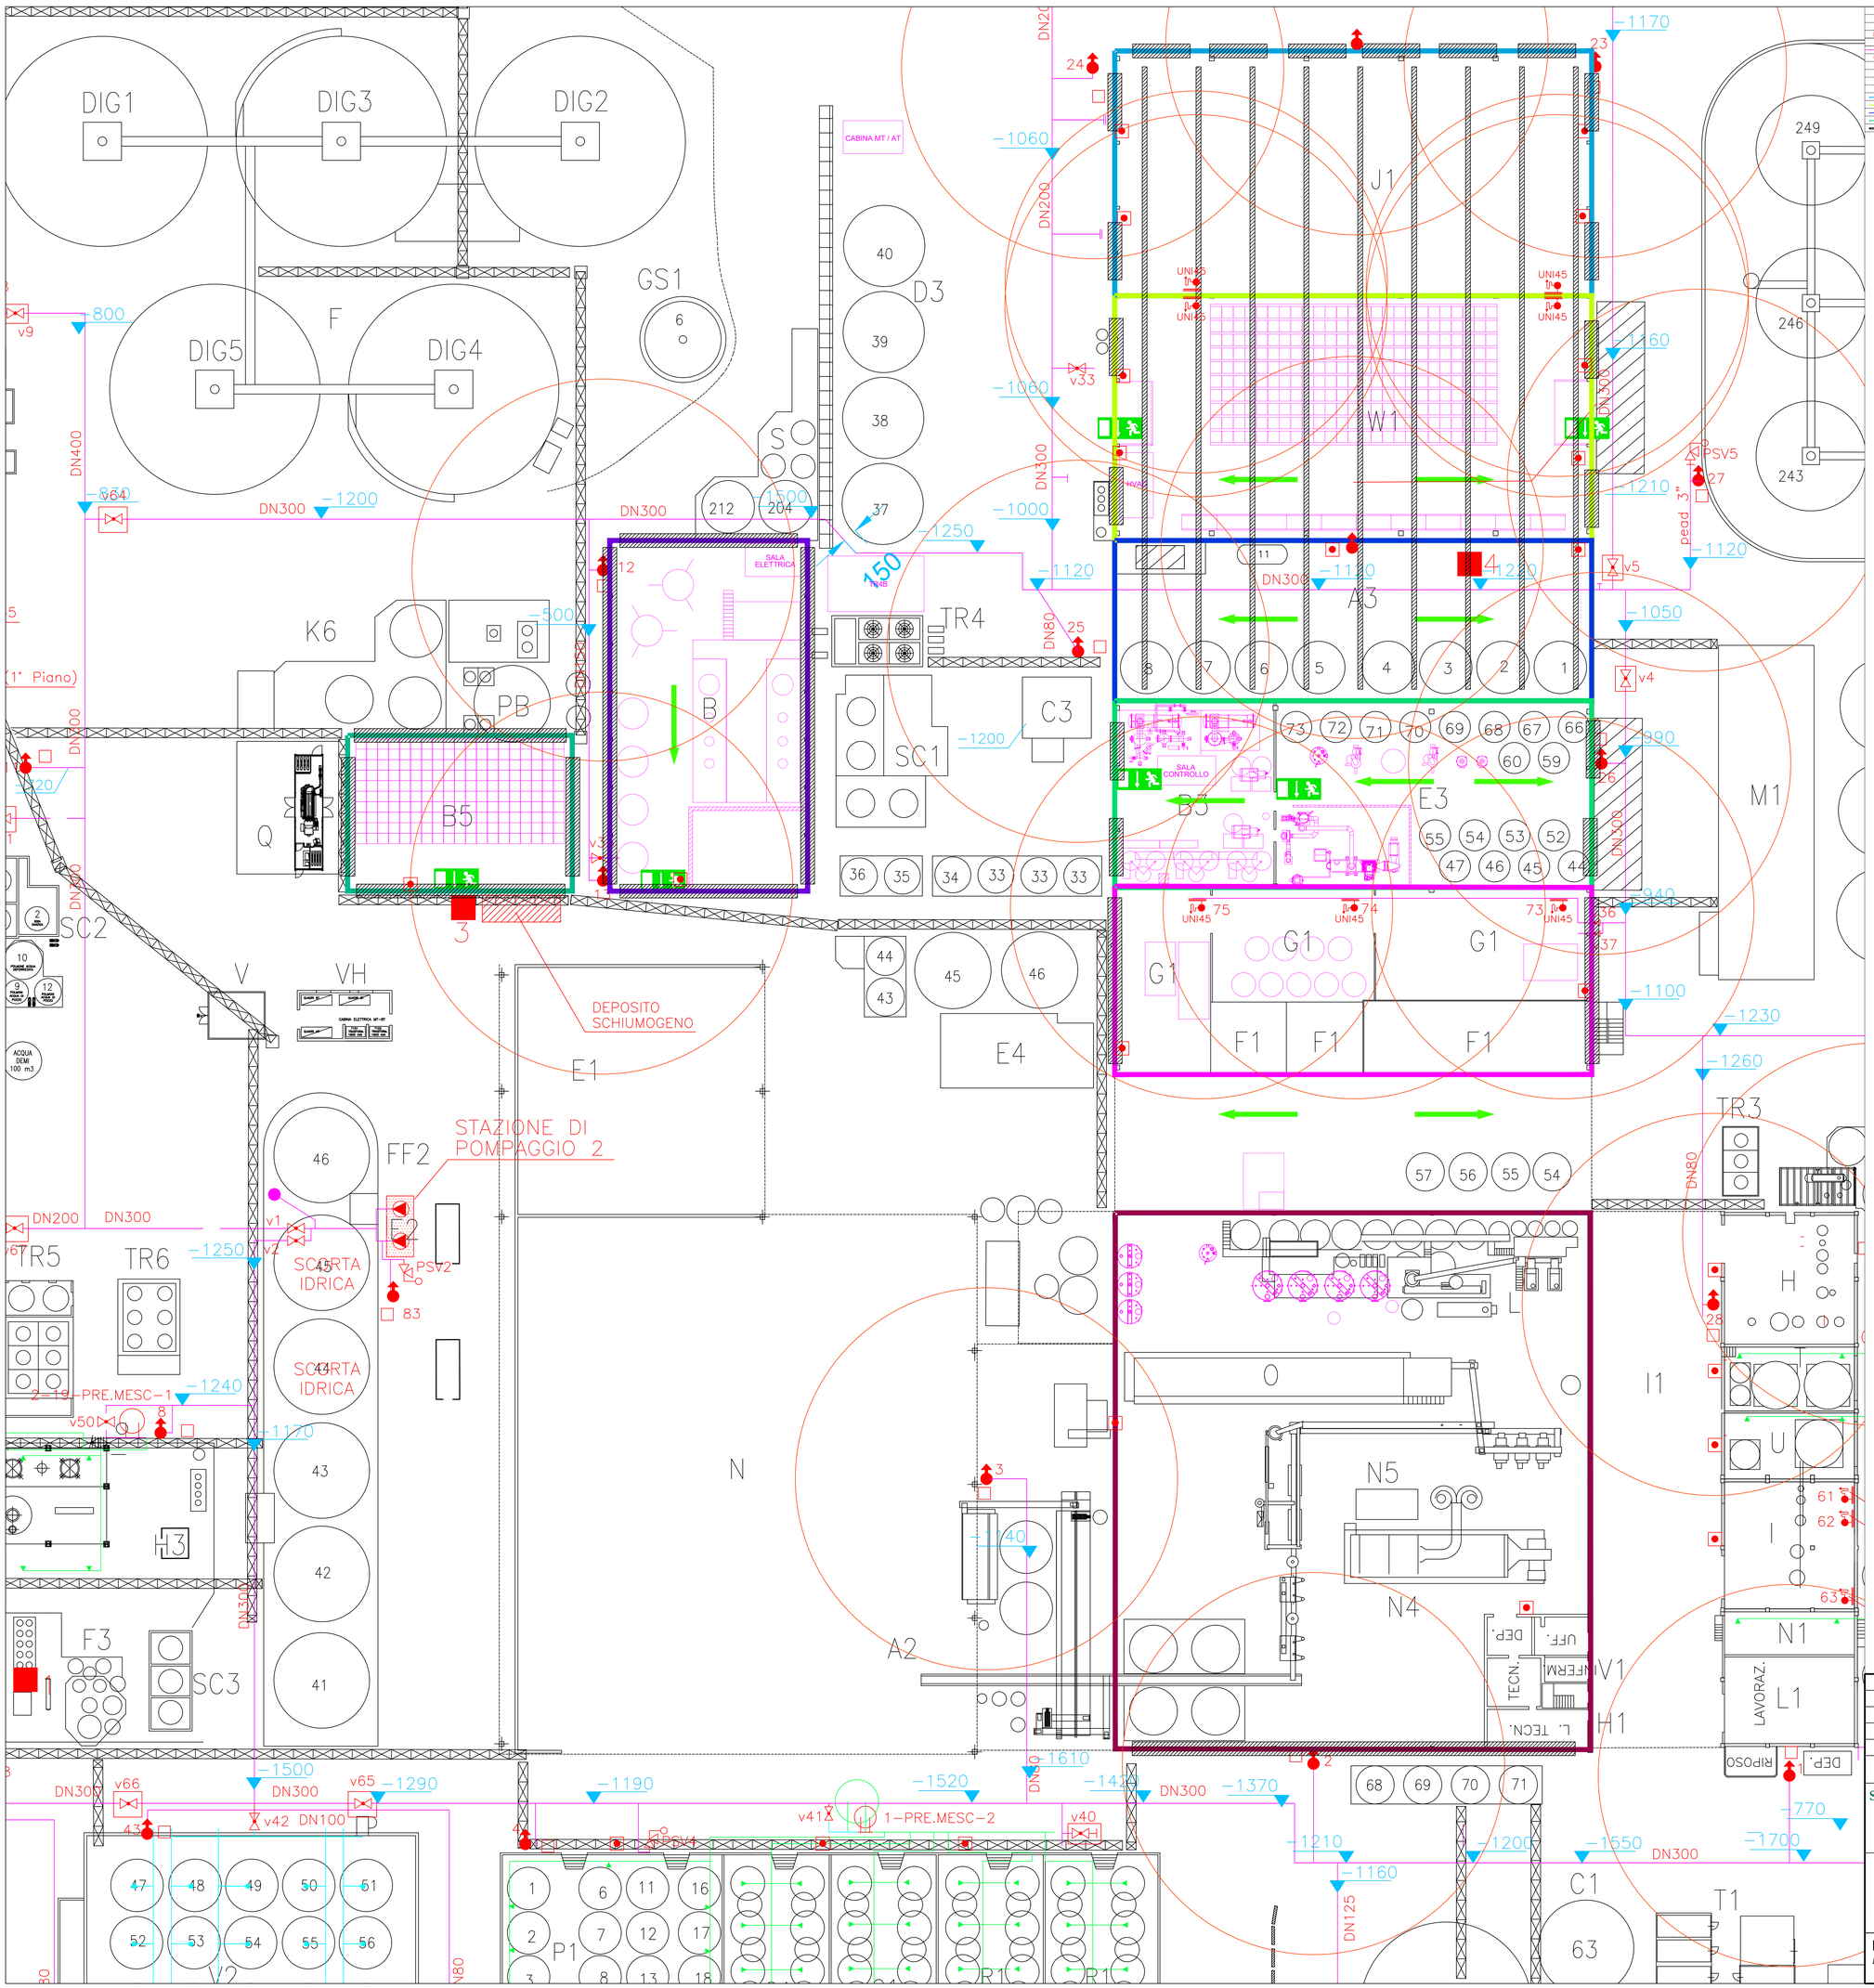

LEGENDA ANTINCENDIO

IDRANTE A MURO UNI45	ARMADIO ALLARME ANTINCENDIO
IDRANTE FUORI TERRA UNI70	INTERCETTAZIONE RETE ANTINCENDIO
ARMADIETTO CON DUE MANICHETTE E LANCIA	INTERCETTAZIONE RETE IN POZZETTO
PULSANTE ALLARME ANTINCENDIO	VOLANTONE SCHIUMOGENO
TUBAZIONE ACQUA ANTINCENDIO INTERRATA	TUBAZIONE SCHIUMOGENO
PREMESCOLATORI SCHIUMA	TUBAZIONE ACQUA ANTINCENDIO FUORI TERRA
USCITA DI SICUREZZA	ESODO

LEGENDA COMPARTIMENTAZIONE

COMPARTIMENTO J1	COMPARTIMENTO G1-F1
COMPARTIMENTO W1	COMPARTIMENTO B
COMPARTIMENTO A3	COMPARTIMENTO B3
COMPARTIMENTO B5-E3	COMPARTIMENTO O
APERTURE DI SMALTIMENTO	

REV.	DATA DATE	DESCRIZIONE REASON FOR ISSUE	DISEGN. PREPARED	CONTR. CHECKED	APPR. APPROVED
1	20/09/2023	AGGIORNAMENTO COMPARTO AT	NeMa	NeMa	CAVIRO
0	19/10/2022	EMISSIONE PER ENTI	NeMa	NeMa	CAVIRO

Studio Associato Ne.Ma
Ingegneria Ambiente Sicurezza
Via Cavour, 67 – 40026 Imola (BO)
P.IVA 02653670394

CAVIRO EXTRA

IMPIANTO PER LA PRODUZIONE DI ACIDO TARTARICO E ANNESSA TETTOIA DI STOCCAGGIO FECCE D'UVA

DISEGNO N. / DRAWING No.: 6.8 - PLANIMETRIA COMPARTIMENTI, APERTURE E IDRANTI

COMMESSA N. / ORDER No.:

SEZIONE / DEPARTMENT:

SCALA / SCALE: 1:250

FILE N° / FILE No:

TAVOLA N° / TABLE No: 6.8