

LEGENDA RUE:

- ▣ Ambiti\_sottoposti\_a\_POC
- ▣ Aree\_ogg\_strumenti\_attuativi
- Complessi\_di\_valore\_Cult\_e\_Test
- Disc.\_del\_Tessuti\_Spontanee - Art. 6 - Edifici di valore culturale- testimoniale
- Disc.\_del\_Tessuti\_Spontanee - Art. 6 - Edifici significativi dell'architettura moderna
- Disc.\_del\_Tessuti\_Spontanee - Art. 6 - Edifici di valore storico-architettonico
- Disc.\_del\_Tessuti\_Spontanee - Art. 6 - Edifici di valore storico-architettonico di tipo monumentale
- Disc.\_del\_Tessuti\_Spontanee - Art. 5 - Centro Storico
- Disc.\_del\_Territorio\_Rurale - Ambiti ad alta vocazione produttiva agricola di pianura
- Disc.\_del\_Territorio\_Rurale - Ambiti agricoli di valorizzazione paesaggistica di collina
- Disc.\_del\_Territorio\_Rurale - Art. 14 - Aree di valore naturale e ambientale
- Disc.\_del\_Territorio\_Rurale - Art. 15 - Ambiti agricoli di particolare interesse paesaggistico
- Disc.\_del\_Territorio\_Rurale - Art. 16 - Ambiti agricoli periferici
- Disc.\_del\_Territorio\_Rurale - Art. 17.2 - Agglomerati residenziali in territorio rurale
- Disc.\_del\_Territorio\_Rurale - Art. 17.3 - Aree produttive agricole consolidate
- Disc.\_del\_Territorio\_Rurale - Art. 17.4 - Aree rurali sottoposte a Scheda progetto
- Disc.\_del\_Territorio\_Rurale - Art. 17.5 - Aree rurali di conservazione del verde privato
- Disc.\_del\_Territorio\_Rurale - Art. 17.6 - Attività estrattive
- Disc.\_del\_Territorio\_Urbano - Tessuti spontanei
- Disc.\_del\_Territorio\_Urbano - Tessuti ordinari
- Disc.\_del\_Territorio\_Urbano - Art. 9 - Ambito produttivo misto
- Disc.\_del\_Territorio\_Urbano - Art. 8 - Ambito produttivo specializzato
- Disc.\_del\_Territorio\_Urbano - Art. 11.6 - Aree prevalentemente commerciali
- Disc.\_del\_Territorio\_Urbano - Art. 11.5 - Aree urbane di conservazione del verde privato
- Disc.\_del\_Territorio\_Urbano - Art. 11.4 - Accordi urbanistici in corso
- Disc.\_del\_Territorio\_Urbano - Art. 11.3 - Aree oggetto di strumenti attuativi
- Disc.\_del\_Territorio\_Urbano - Art. 11.2 - Aree urbane sottoposte a Scheda progetto
- Disc.\_del\_Territorio\_Urbano - Art. 10 - Ambito misto di riqualificazione
- ▲ Distributori\_di\_carburante
- Dotazioni\_Territoriali - Yermia commerciale presso il casello autostradale di Faenza
- Dotazioni\_Territoriali - Zone per la viabilità
- Dotazioni\_Territoriali - Stazione di Faenza
- Dotazioni\_Territoriali - Art. 18.2 - Zone per la viabilità
- Dotazioni\_Territoriali - Art. 18.3 - Zone ferroviarie
- Dotazioni\_Territoriali - Art. 18.4 - Aree per attrezzature tecniche tecnologiche e altri servizi
- Dotazioni\_Territoriali - Art. 19.3 - Aree per attrezzature di interesse comune
- Dotazioni\_Territoriali - Art. 19.3 - Aree per il verde e lo sport
- Dotazioni\_Territoriali - Art. 19.3 - Aree per l'istruzione
- Dotazioni\_Territoriali - Art. 19.3 - Aree per parcheggi pubblici e di uso pubblico
- Dotazioni\_Territoriali - Art. 19.4 - Aree per attività culturali e per lo spettacolo
- Dotazioni\_Territoriali - Art. 19.4 - Aree per attrezzature sanitarie e ospedaliere
- Dotazioni\_Territoriali - Art. 19.4 - Aree per l'istruzione superiore all'obbligo
- Dotazioni\_Territoriali - Art. 19.4 - Aree per parchi pubblici urbani e territoriali
- Dotazioni\_Territoriali - Art. 20.2 - Zone di mitigazione e riequilibrio ambientale
- Dotazioni\_Territoriali - Art. 20.2 - Reti ecologiche territoriali di connessione
- Dotazioni\_Territoriali - Art. 20.4 - Bacini di laminazione e casse di espansione
- Dotazioni\_Territoriali - Art. 20.5 - Aree verdi connesse alle infrastrutture per la mobilità
- Dotazioni\_Territoriali - Fianza fiera e centro sportivo
- Dotazioni\_Territoriali - Ospedale di Faenza
- Dotazioni\_Territoriali - Parco delle Arti e delle Scienze e distretto della logistica
- Perimetro\_Centro\_Urbano - Art. 2.3 - Perimetro del centro urbano
- Perimetro\_borghetti\_e\_cave - Art. 17.2 - Agglomerati residenziali in territorio rurale
- Perimetro\_borghetti\_e\_cave - Art. 17.6 - Attività estrattive
- Perimetro\_dei\_Poli\_Funzionali
- Perimetro\_del\_Centro\_Storico
- QU\_CTR5\_RUE
- RUE\_Vestizioni\_A - Fiumi
- RUE\_Vestizioni\_A - Viabilità
- RUE\_Vestizioni\_A - Edifici e manufatti
- RUE\_Vestizioni\_A - Percorsi pedonali
- Archi\_Stradali\_1
- Confine\_Comunale\_1
- Edifici\_catastali
- Particelle\_Catastali

TAVOLA 7.3 RUE - STATO ATTUALE


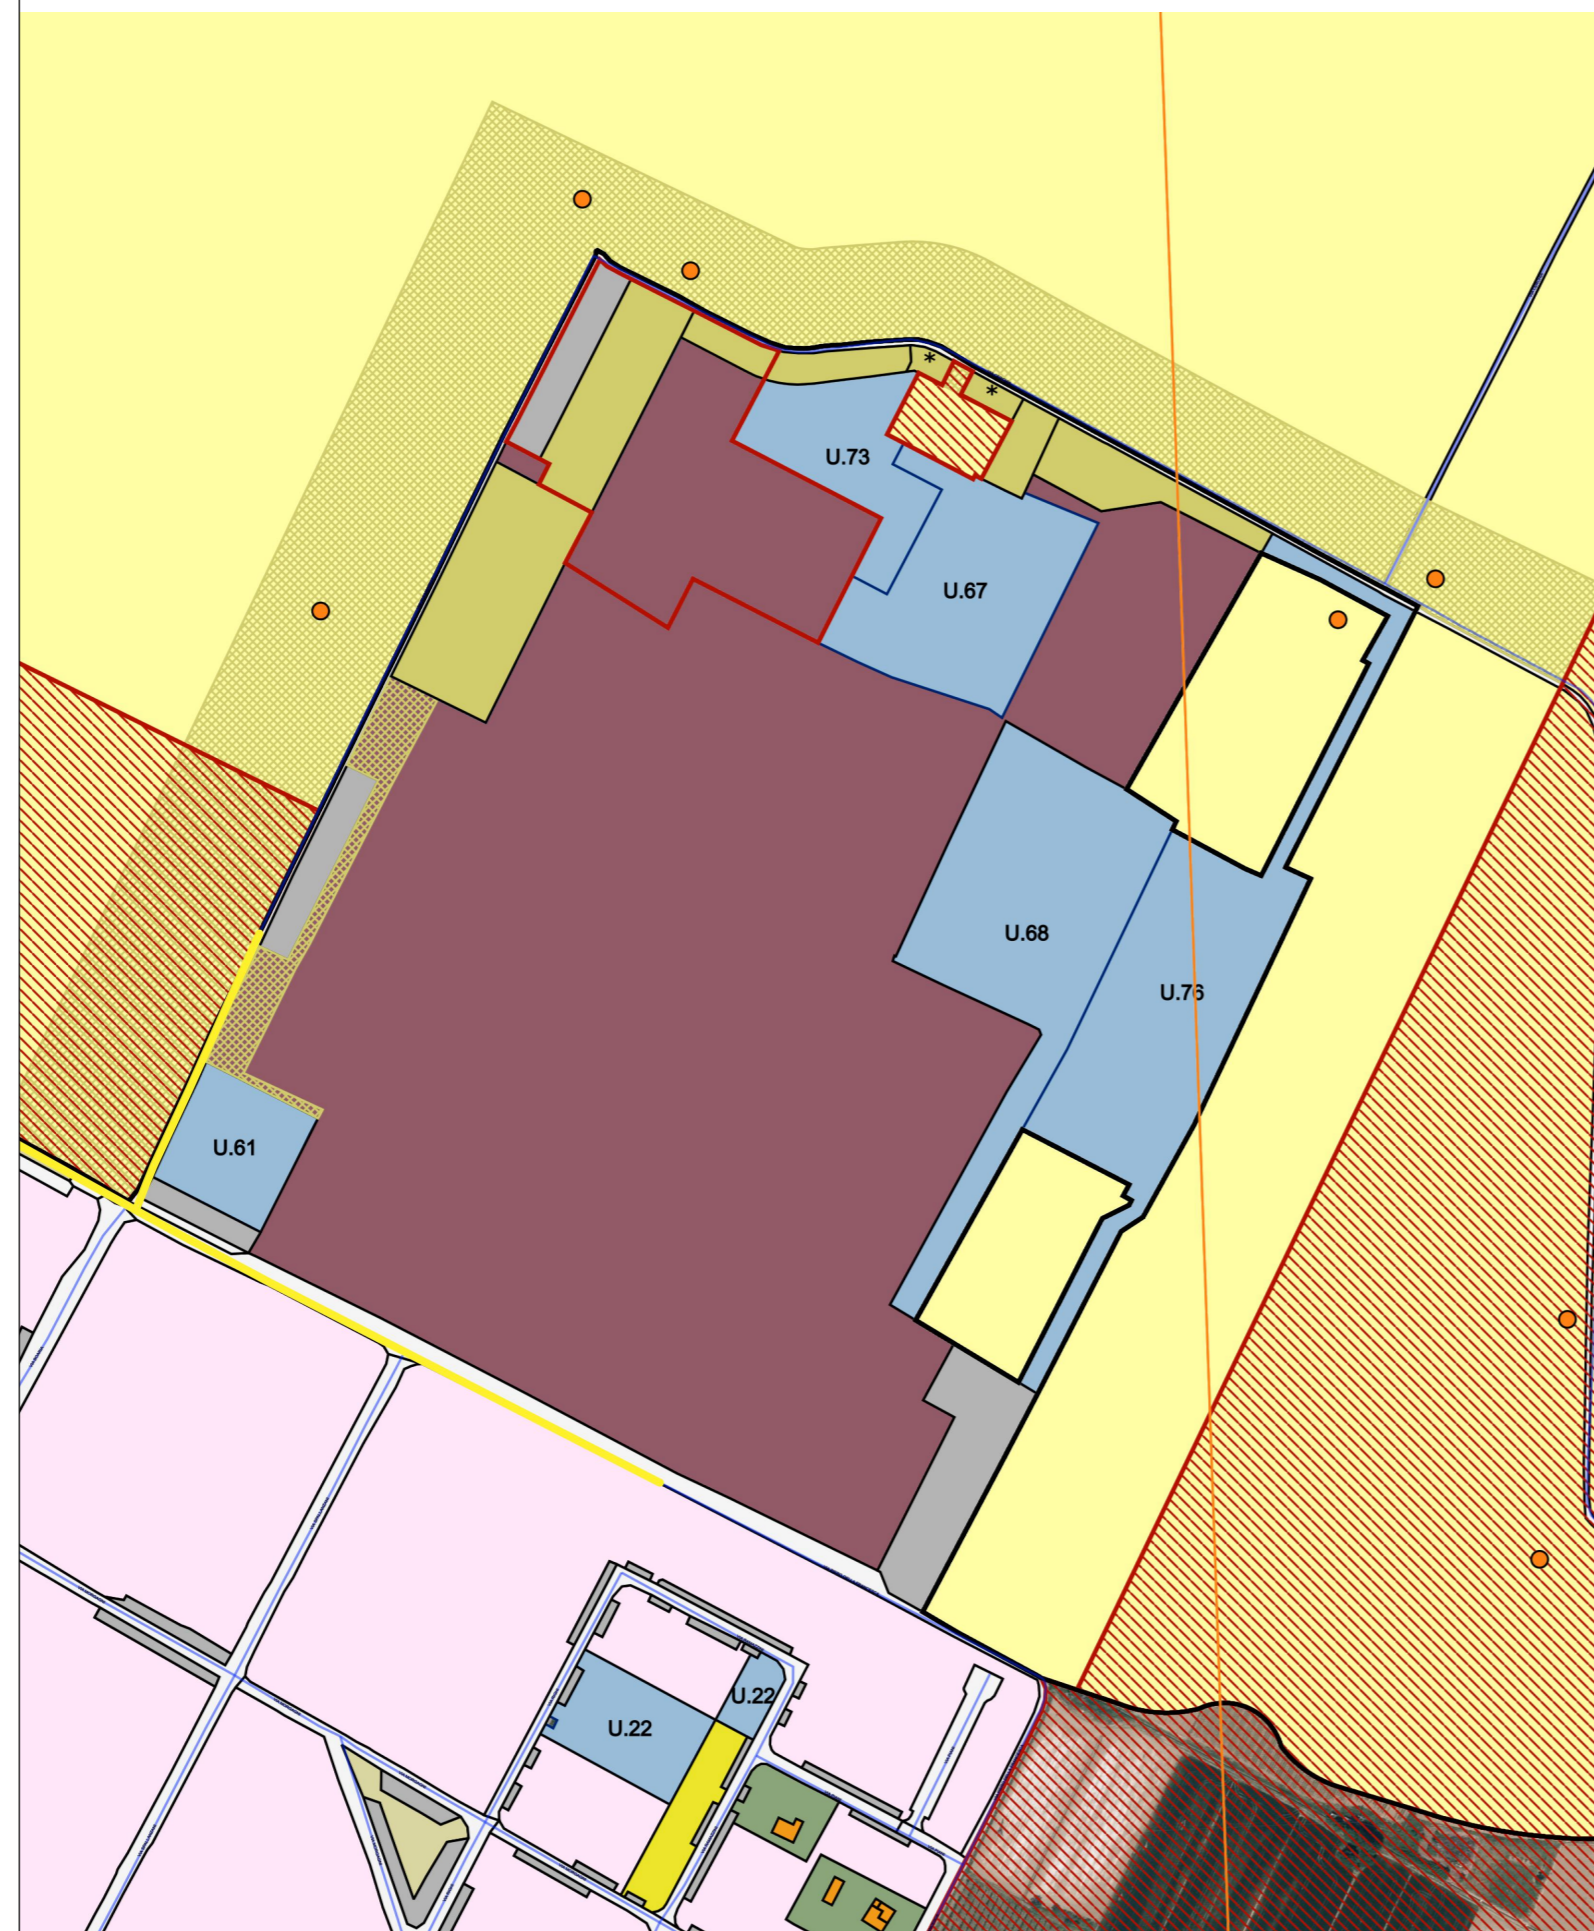


TAVOLA 7.3 RUE - PROPOSTA DI VARIANTE

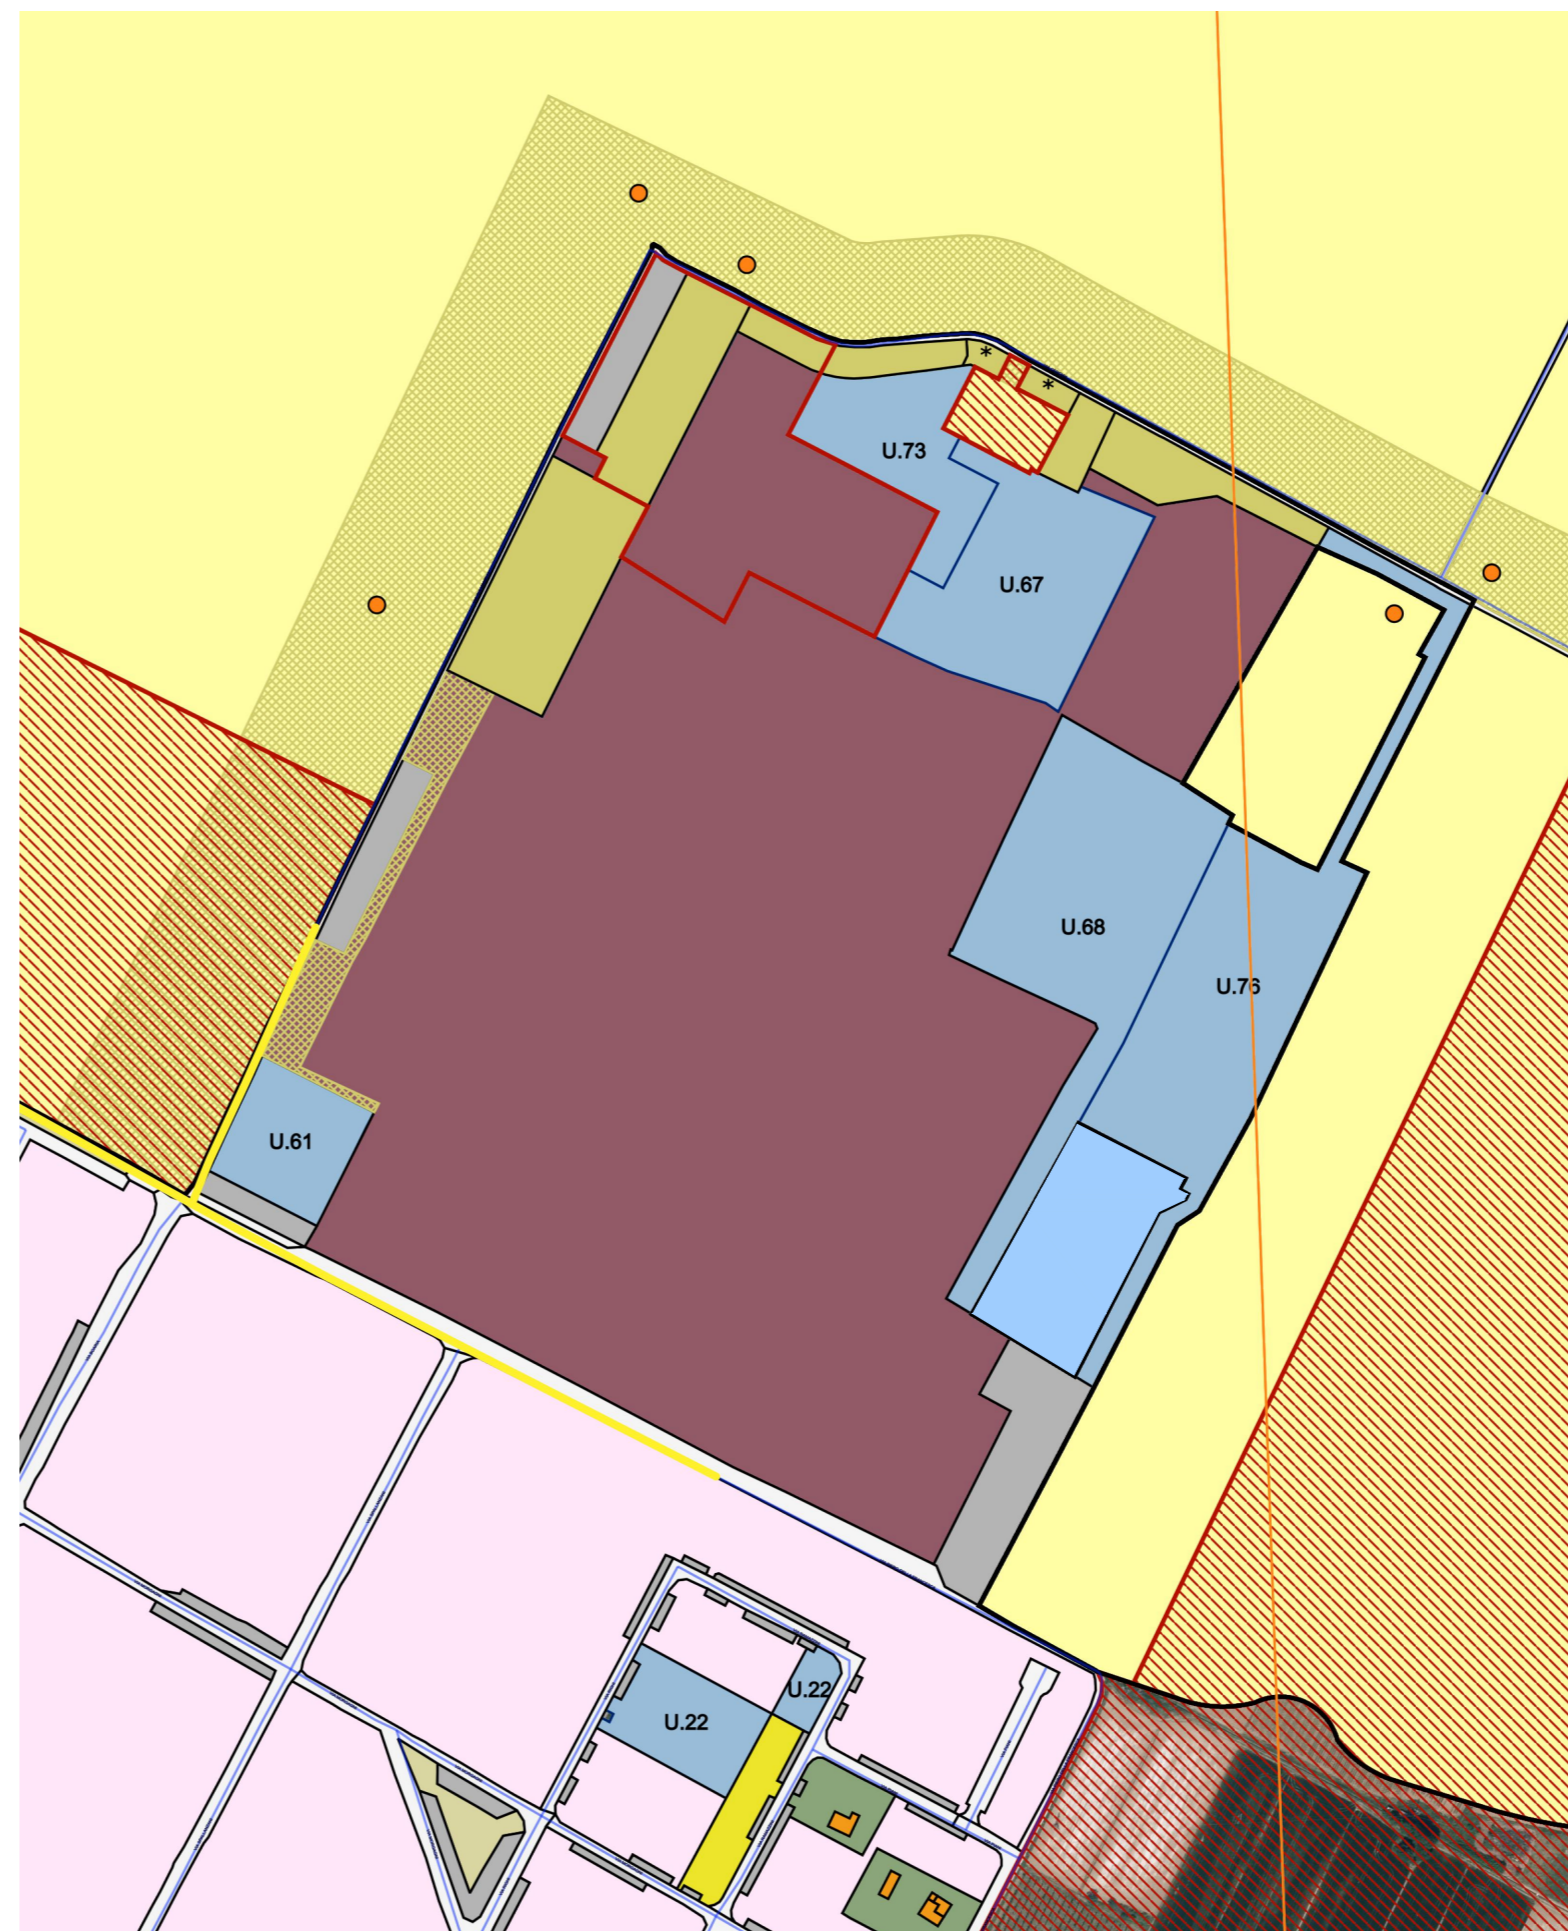

REV.	DATA DATE	DESCRIZIONE REASON FOR ISSUE	DISEGN. PREPARED	CONTR. CHECKED	APPR. APPROVED
0	19/10/2022	EMMISSIONE PER ENTI	NeMa	NeMa	CAVIRO
<b>Studio Associato Ne.Ma</b> Ingegneria Ambiente Sicurezza Via Cavour, 67 - 40026 Imola (BO) P.IVA 02653670394					
<b>IMPIANTO PER LA PRODUZIONE DI ACIDO TARTARICO E ANNESSA TETTOIA DI STOCCAGGIO FECCE D'UVA</b>			COMMESSA N. ORDER No.		
			SEZIONE DEPARTMENT		
			SCALA SCALE	1:5.000	
			FILE N° FILE No	-	
DISEGNO N. Planimetria stato attuale e proposta di variante al RUE vigente DRAWING No.			TAVOLA N° 7.5 TABLE No		