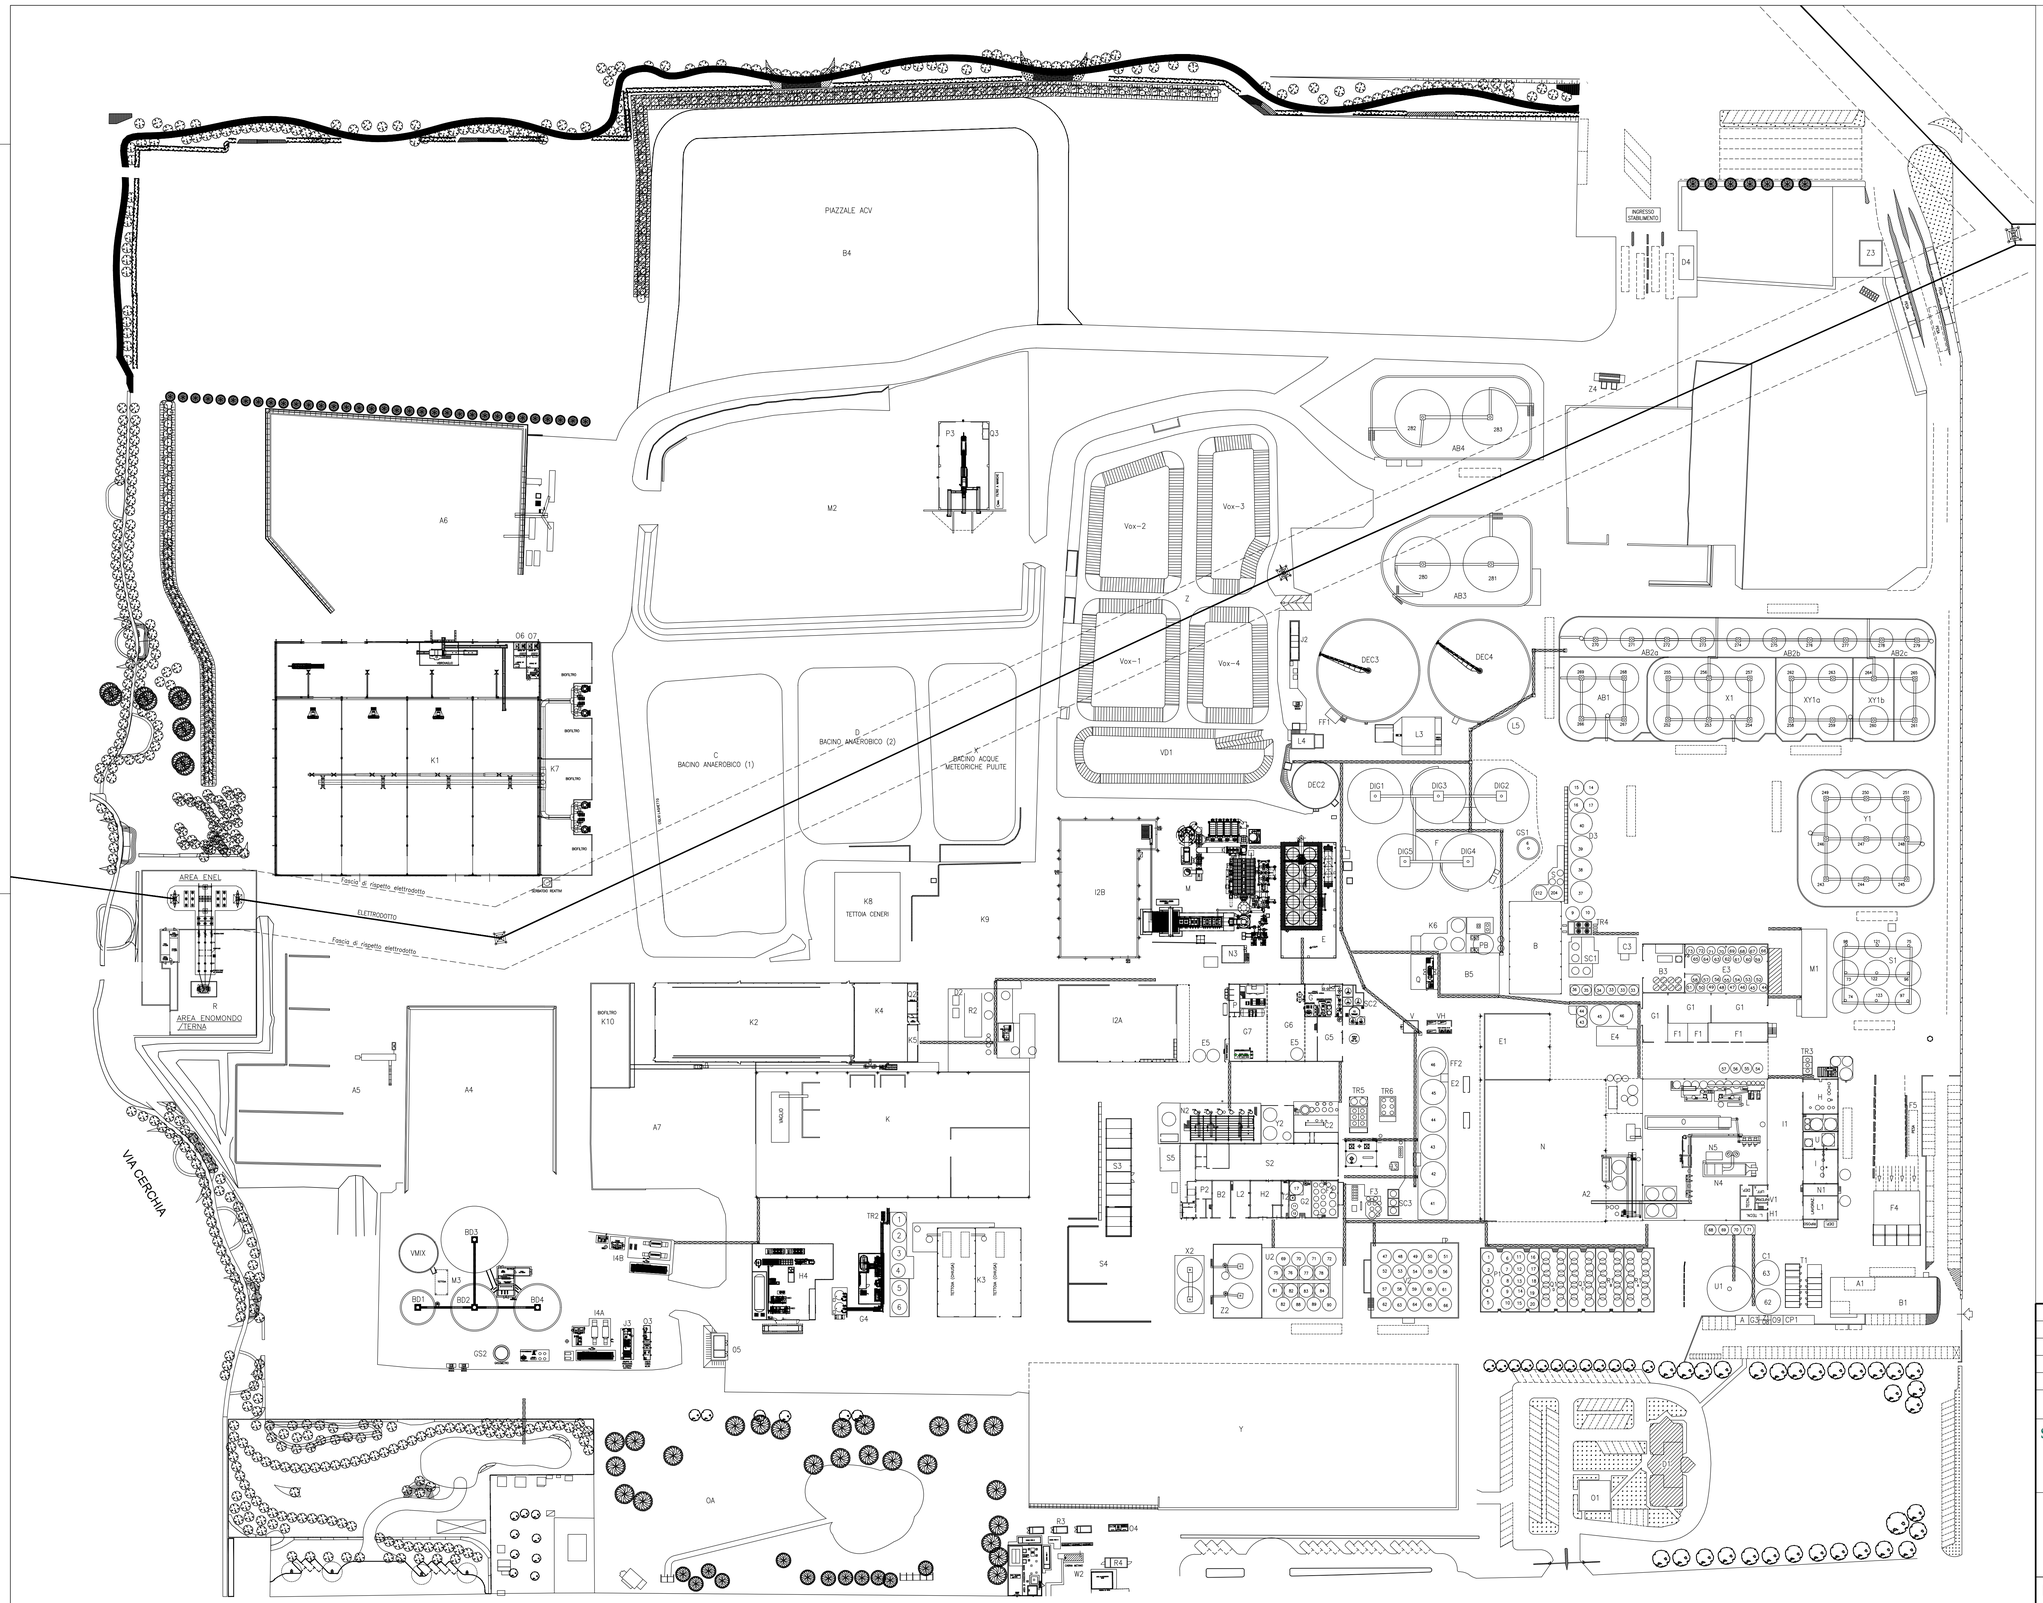

REV.	DATA / DATE	DESCRIZIONE / REASON FOR ISSUE	DISEGN. / PREPARED	CONTR. / CHECKED	APPR. / APPROVED
1	20/09/2023	AGGIORNAMENTO COMPARTO AT	NeMa	NeMa	CAVIRO
0	19/10/2022	EMISSIONE PER ENTI	NeMa	NeMa	CAVIRO

Studio Associato Ne.Ma
Ingegneria Ambiente Sicurezza
Via Cavour, 67 – 40026 Imola (BO)
P.IVA 02653670394

CAVIRO EXTRA

COMMESSA N. / ORDER No.

SEZIONE / DEPARTMENT

IMPIANTO PER LA PRODUZIONE DI ACIDO TARTARICO E ANNESSA TETTOIA DI STOCCAGGIO FECCE D'UVA

SCALA / SCALE 1:1.000

FILE N° / FILE No

DISEGNO N. / DRAWING No. **PLANIMETRIA STATO ATTUALE**

TAVOLA N° / TABLE No 9.4

IL DOCUMENTO NON PUO' ESSERE RIPRODOTTO SENZA AUTORIZZAZIONE SCRITTA / The document can not be reproduced without written authorization