
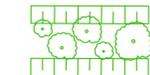
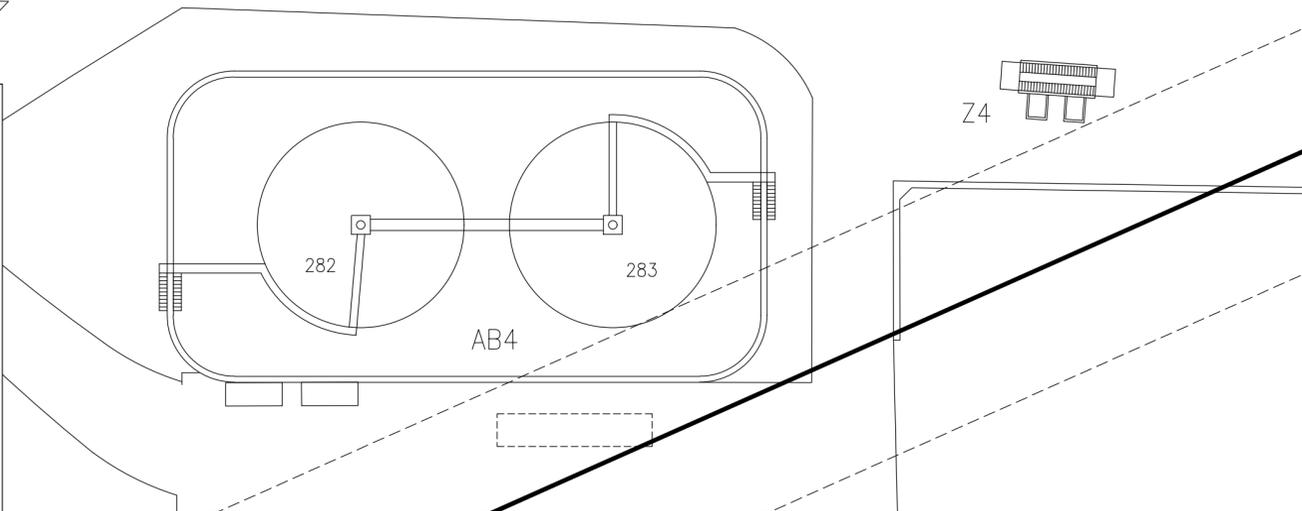


LEGENDA

-  n. 34 Acero Campestre AC
-  n. 17 Quercia Q
-  n. 29 Frassino F
- sull'argine di perimetrazione
-  n. 60 Alberi da frutto (n. 30 Ciliegio C, n. 30 Pero da fiore ornamentale P)
-  aree permeabili
-  n. 420 arbusti (n. 105 Nocciolo, n. 90 Alloro, n. 90 Ginepro comune, n. 135 Rosa Canina)

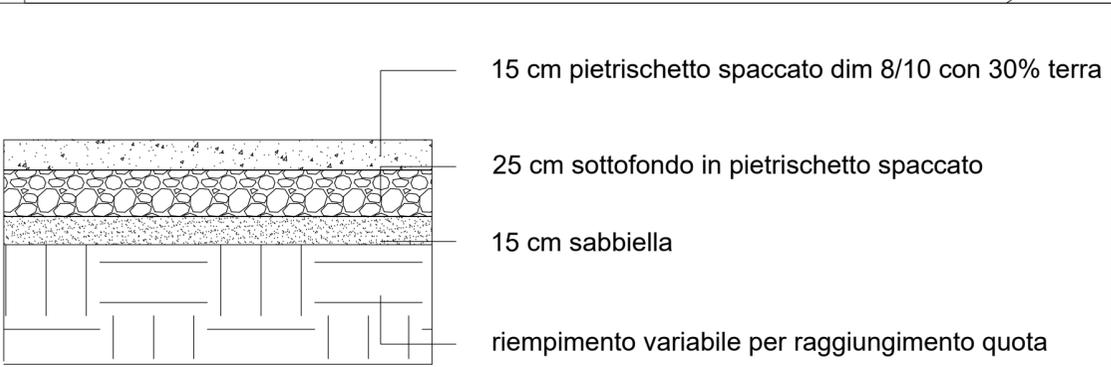

REV.	DATA DATE	DESCRIZIONE REASON FOR ISSUE	DISEGN. PREPARED	CONTR. CHECKED	APPR. APPROVED
1	08/03/2023	INTEGRAZIONI PRIMA CDS	NeMa	NeMa	CAVIRO
0	19/10/2022	EMISSIONE PER ENTI	NeMa	NeMa	CAVIRO

Studio Associato Ne.Ma Ingegneria Ambiente Sicurezza Via Confine 24/a - 48015 Cervia (RA) P.IVA 02653670394		COMMESSA N. ORDER No.
IMPIANTO PER LA PRODUZIONE DI ACIDO TARTARICO E ANNESSA TETTOIA DI STOCCAGGIO FECCE D'UVA		SEZIONE DEPARTMENT
DISEGNO N. 9.8B - Progetto del verde e dei parcheggi sub comparto B DRAWING No.		SCALA SCALE 1:500 FILE N° FILE No - TAVOLA N° TABLE No 9.8B