


Gruppo di progettazione  
Progetto generale, coordinamento  
arch. Marco Bartoli  
  
Progetto urbanistico - edificio  
arch. Massimiliano Piccinini  
  
Progetto idraulico, meccanico, acustica  
ing. Pietro Fumana  
  
Progetto rete fognaria  
arch. Franco Patrucco  
  
Progetto impianti elettrici e speciali  
ing. Alfredo Clani  
  
Rilevi, computi, pratiche amministrative  
geom. Atilio Amadori

Intervento  
**PIANO URBANISTICO ATTUATIVO  
DI ZONA RESIDENZIALE DENOMINATA  
"AREA QUARANTA"**  
SCHEDA n° 160, Tav. P3 P.R.G.1996, S.I.O. APPROVATO  
CON ATTO DEL C.C. n° 1464 / 100 del 29.03.2007



Contenuto dell'Elaborato  
**PROGETTO.URBANISTICO**  
  
PLANIMETRIA.NORD  
  
Scala  
500  
Data  
INT10/03/2024  
Codice Elaborato

# UR2INT2.2

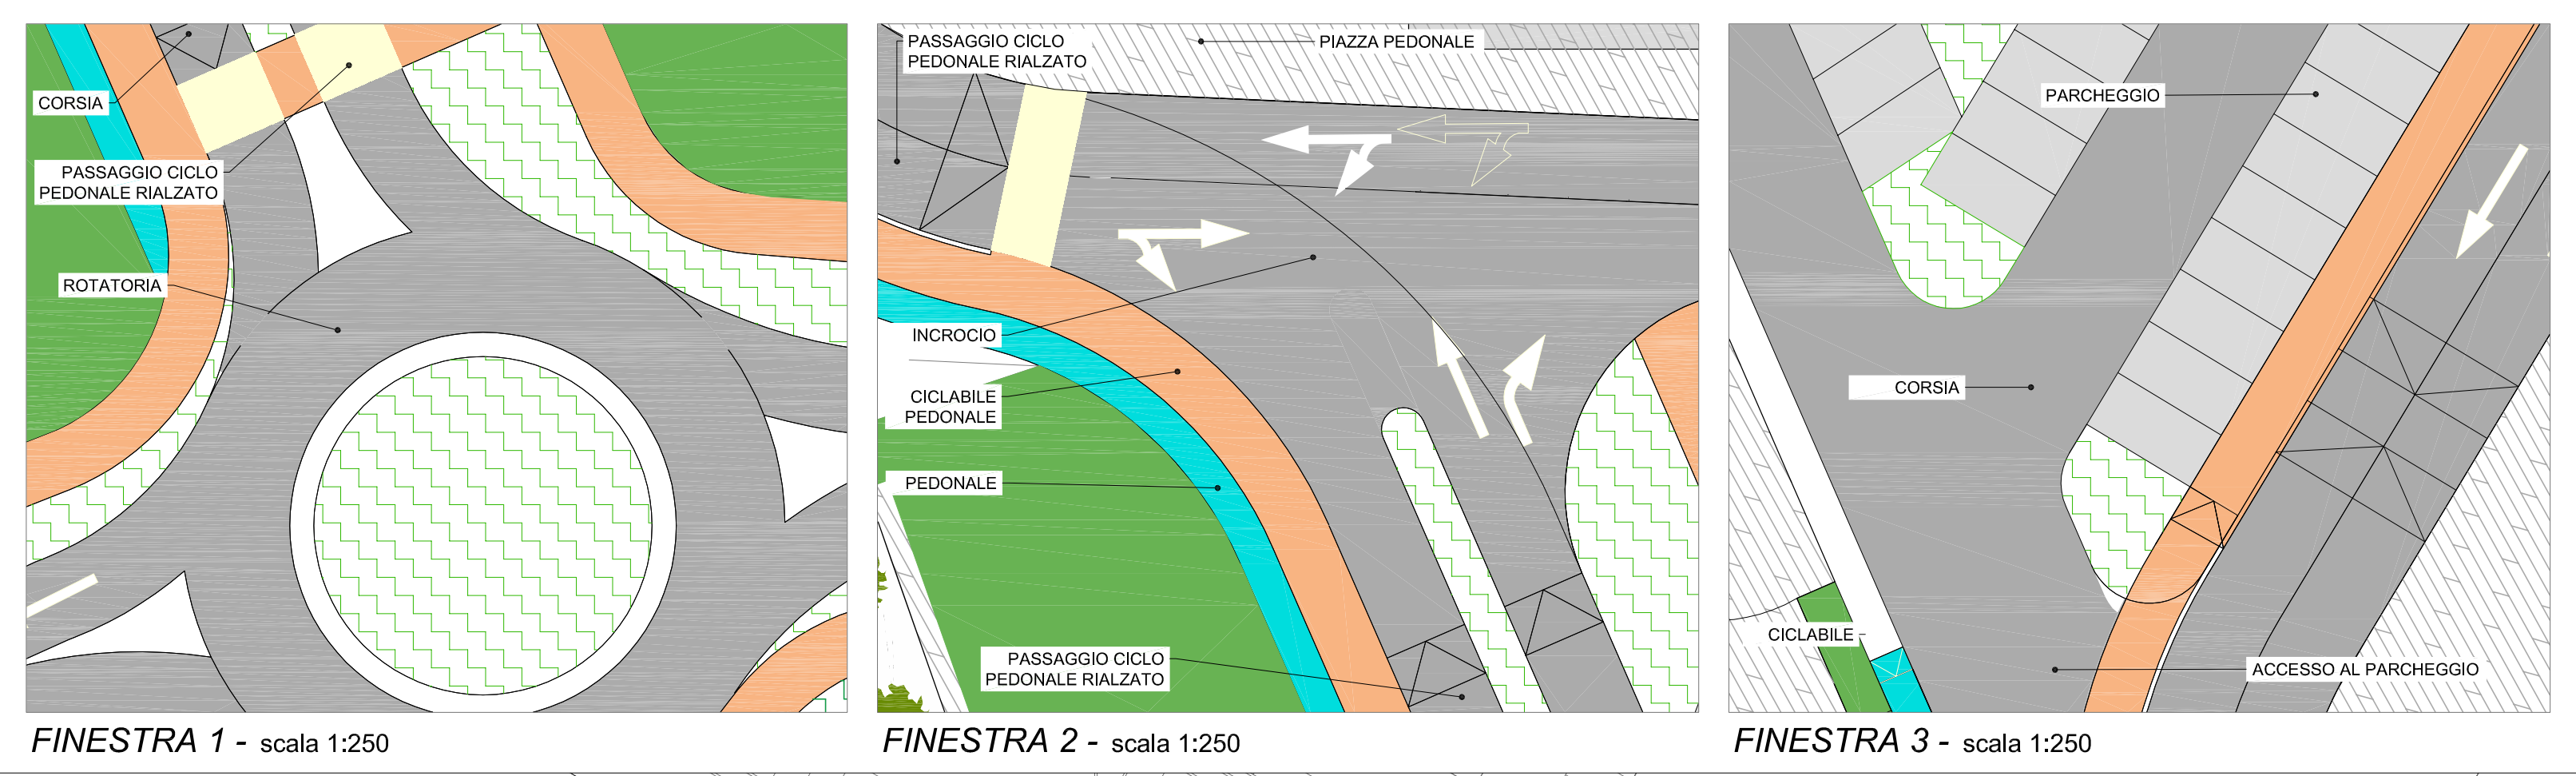

1 - PLANIVOLUMETRICO - scala 1:500

LA BARRIERA ANTIRUMORE NON INTERFERISCE CON LA FASCIA DI RISPETTO DI 11 ML DELLA CONDOTTA DI ROMAGNA ACQUE

BARRIERA ANTIRUMORE POSTA A 5 ML DAL CONFINO SUL LATO INTERNO DELLA CICLOPEDONALE CON MANTENIMENTO DELLE FASCIE ALBERATE DOVE TECNICAMENTE POSSIBILE A MITIGAZIONE DELL'IMPATTO VISIVO

BARRIERA ANTIRUMORE POSTA A 5 ML DAL CONFINO SU AREA PRIVATA

BARRIERA ANTIRUMORE POSTA A 5 ML DAL CONFINO CON MANTENIMENTO DELLA FASCIA ALBERATA DOVE TECNICAMENTE POSSIBILE

1 - PLANIVOLUMETRICO - scala 1:500