

COMUNE DI BRISIGHELLA  
Unione della Romagna Faentina  
Provincia di Ravenna

# PUA

## Piano Urbanistico Attuativo Piano particolareggiato di iniziativa privata Scheda n.49 Area "Il Molinone" Variante n.3 al PRG Comune di Brisighella Art. 32.5 NTA del RUE

COMMITTENZA : FERRERO COSTRUZIONI s.r.l.  
Via Alberto Mario n. 20, Milano

PROPRIETA' : FERRERO COSTRUZIONI s.r.l.  
Via Alberto Mario n. 20, Milano  
COMUNE DI BRISIGHELLA

UBICAZIONE: Via Fratelli Cardinali Cicognani, Brisighella (RA)

DATI CATASTALI: Foglio 58 Mappali 79, 320, 253, 254, 255, 534, 535

DATA : Dicembre 2021 - Rev 1 Gennaio 2023

### PROGETTAZIONE

**Studio Tiziano Conti architetto**  
via Salvolini 15, 48018 Faenza(RA)  
Telefono 0546 26440  
tizconti1@gmail.com


### COLLABORAZIONI

FERRERO COSTRUZIONI s.r.l.  
Arch. Silvia Ferrero  
Geom. Bianchi Pietro  
Geologo Dott. Stefano Marabini  
Acustica Ing. Daniele Tassinari (Studio Energia Faenza)  
VALSAT Dott. Stefano Costa (Servizi Ecologici Faenza)



PROGETTO SUPERFICI PARTI PUBBLICHE

P3

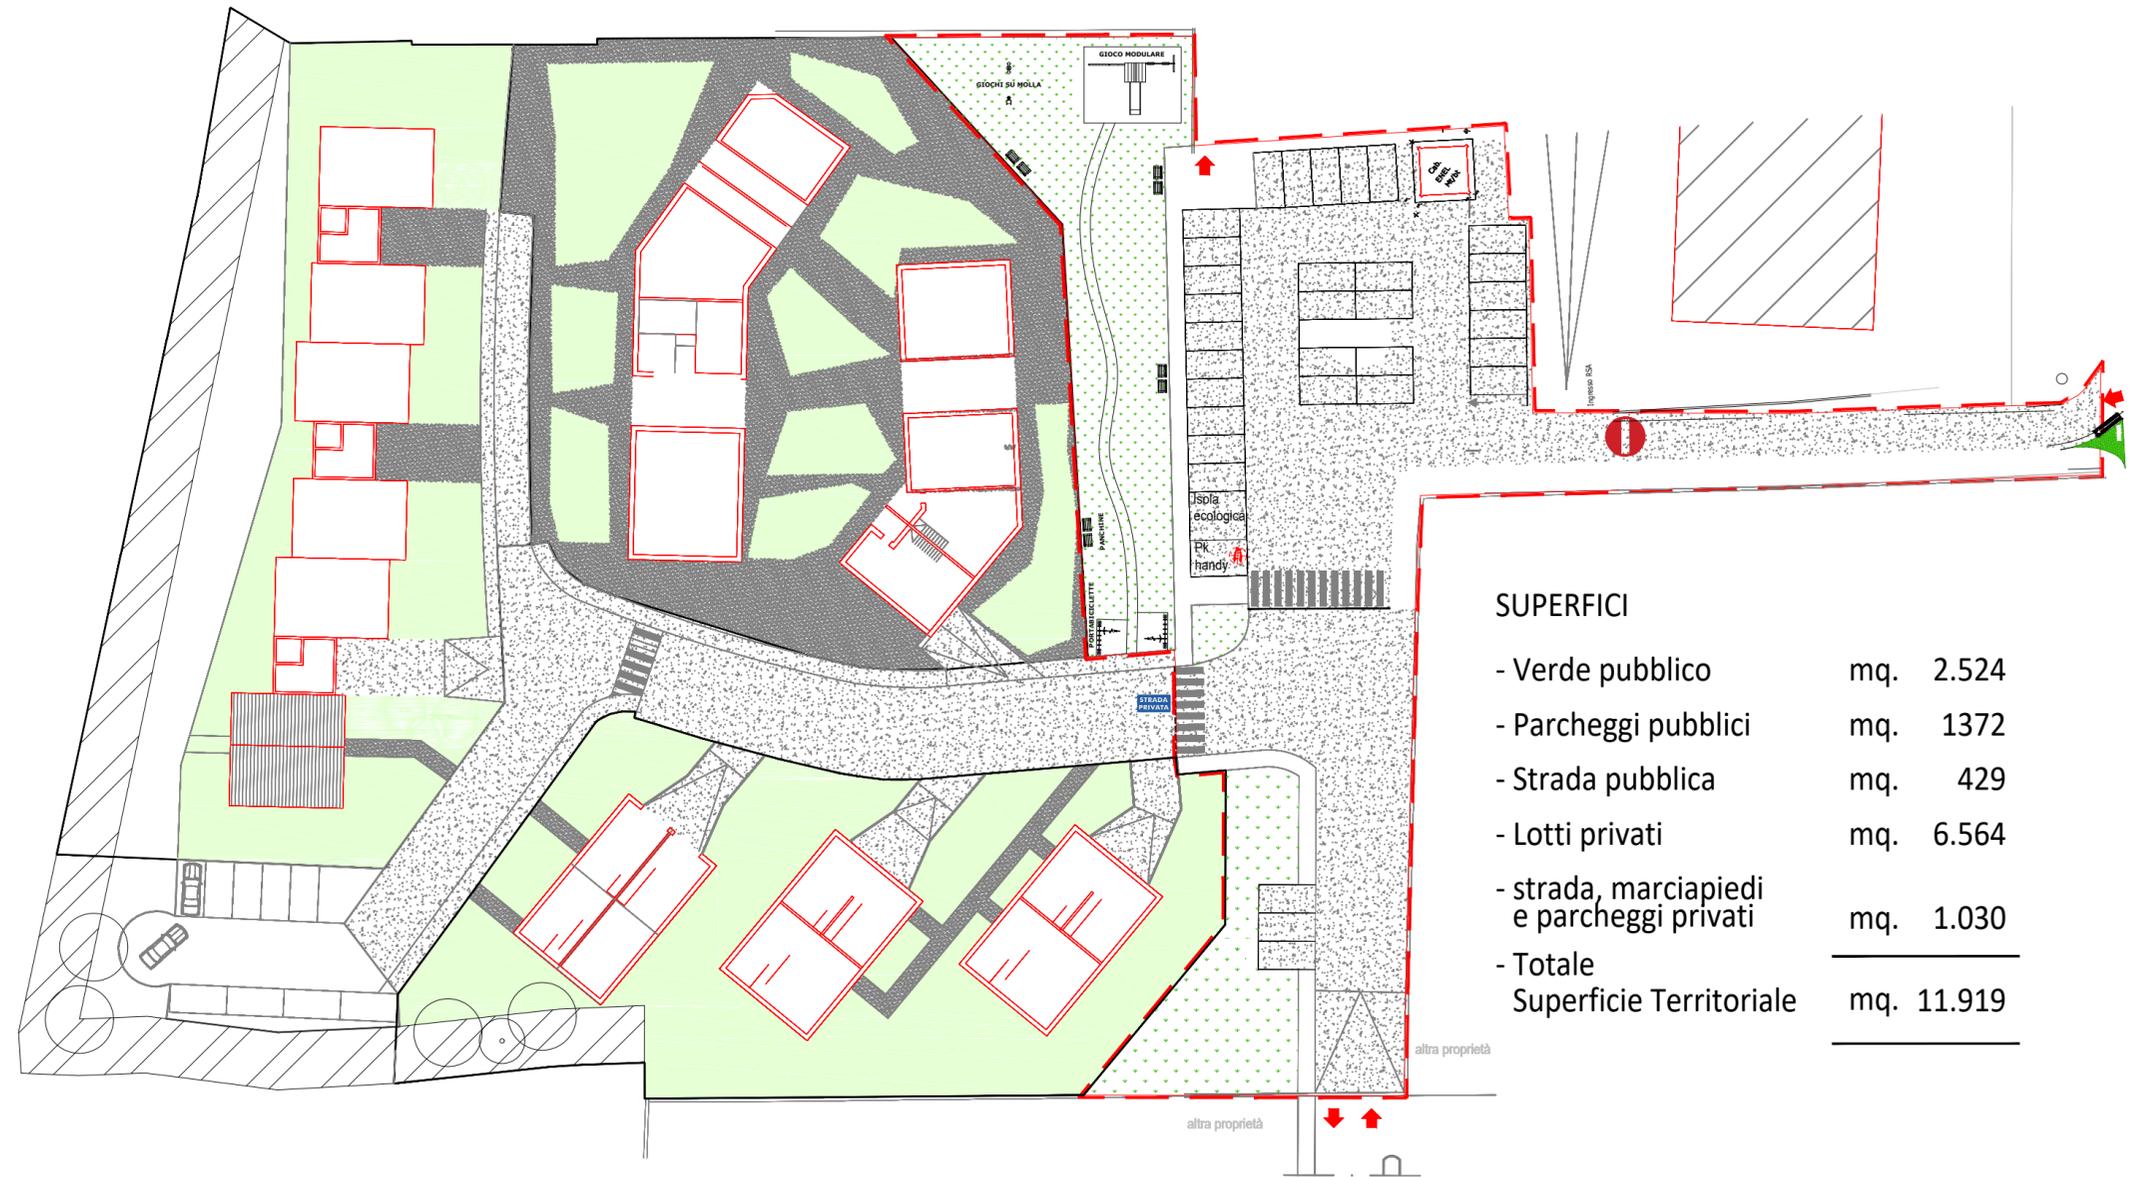

### SUPERFICI

- Verde pubblico	mq.	2.524
- Parcheggi pubblici	mq.	1372
- Strada pubblica	mq.	429
- Lotti privati	mq.	6.564
- strada, marciapiedi e parcheggi privati	mq.	1.030
- Totale Superficie Territoriale	mq.	11.919

### DESTINAZIONI

 AREE PUBBLICHE

 Verde pubblico

 Strade e parcheggi