

Regolamento Urbanistico ed Edilizio (RUE)

Comuni di Brisighella, Casola Valsenio, Castel Bolognese, Riolo Terme e Solarolo

RUE 2016 L.R. 24 marzo 2000, n. 20 e s.m.i. - "Disciplina generale sulla tutela e l'uso del territorio"

(P.3)_Tavola 5.3 RUE

PROGETTO

Scala 1:5000

Adottato con atto di Consiglio dell'Unione della Romagna Faentina n. 61 del 21.12.2016 Approvato con atto di Consiglio dell'Unione della Romagna Faentina n. del

SINDACO DI FAENZA

SINDACO DI BRISIGHELLA

ASSESSORE ALLA PROGRAMMAZIONE TERRITORIALE Daniele Meluzzi

PROGETTO

Ennio Nonni

UNIONE della ROMAGNA FAENTINA SINDACO DI CASOLA VALSENIO


SINDACO DI RIOLO TERME Alfonso Nicolardi


Daniele Meluzzi


SINDACO DI CASTEL BOLOGNESE


SINDACO DI SOLAROLO

Sistema cartografico Gauss-Boaga Ovest

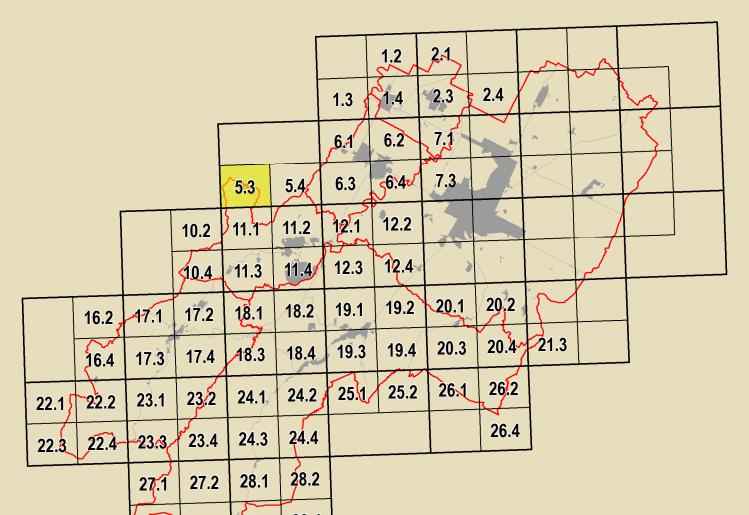

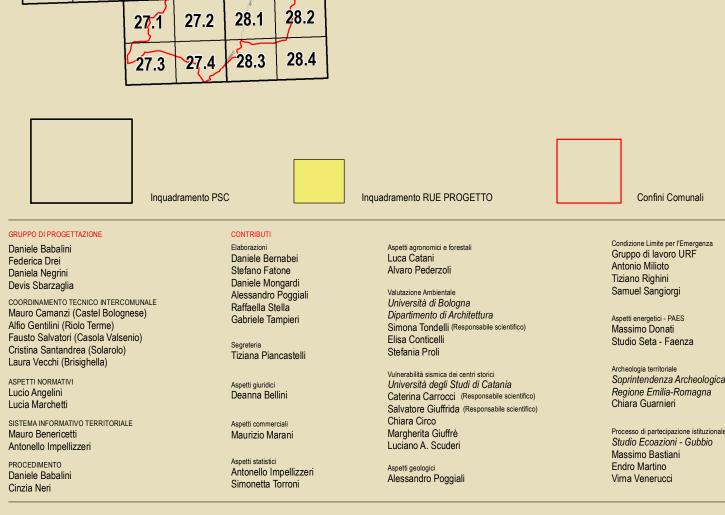

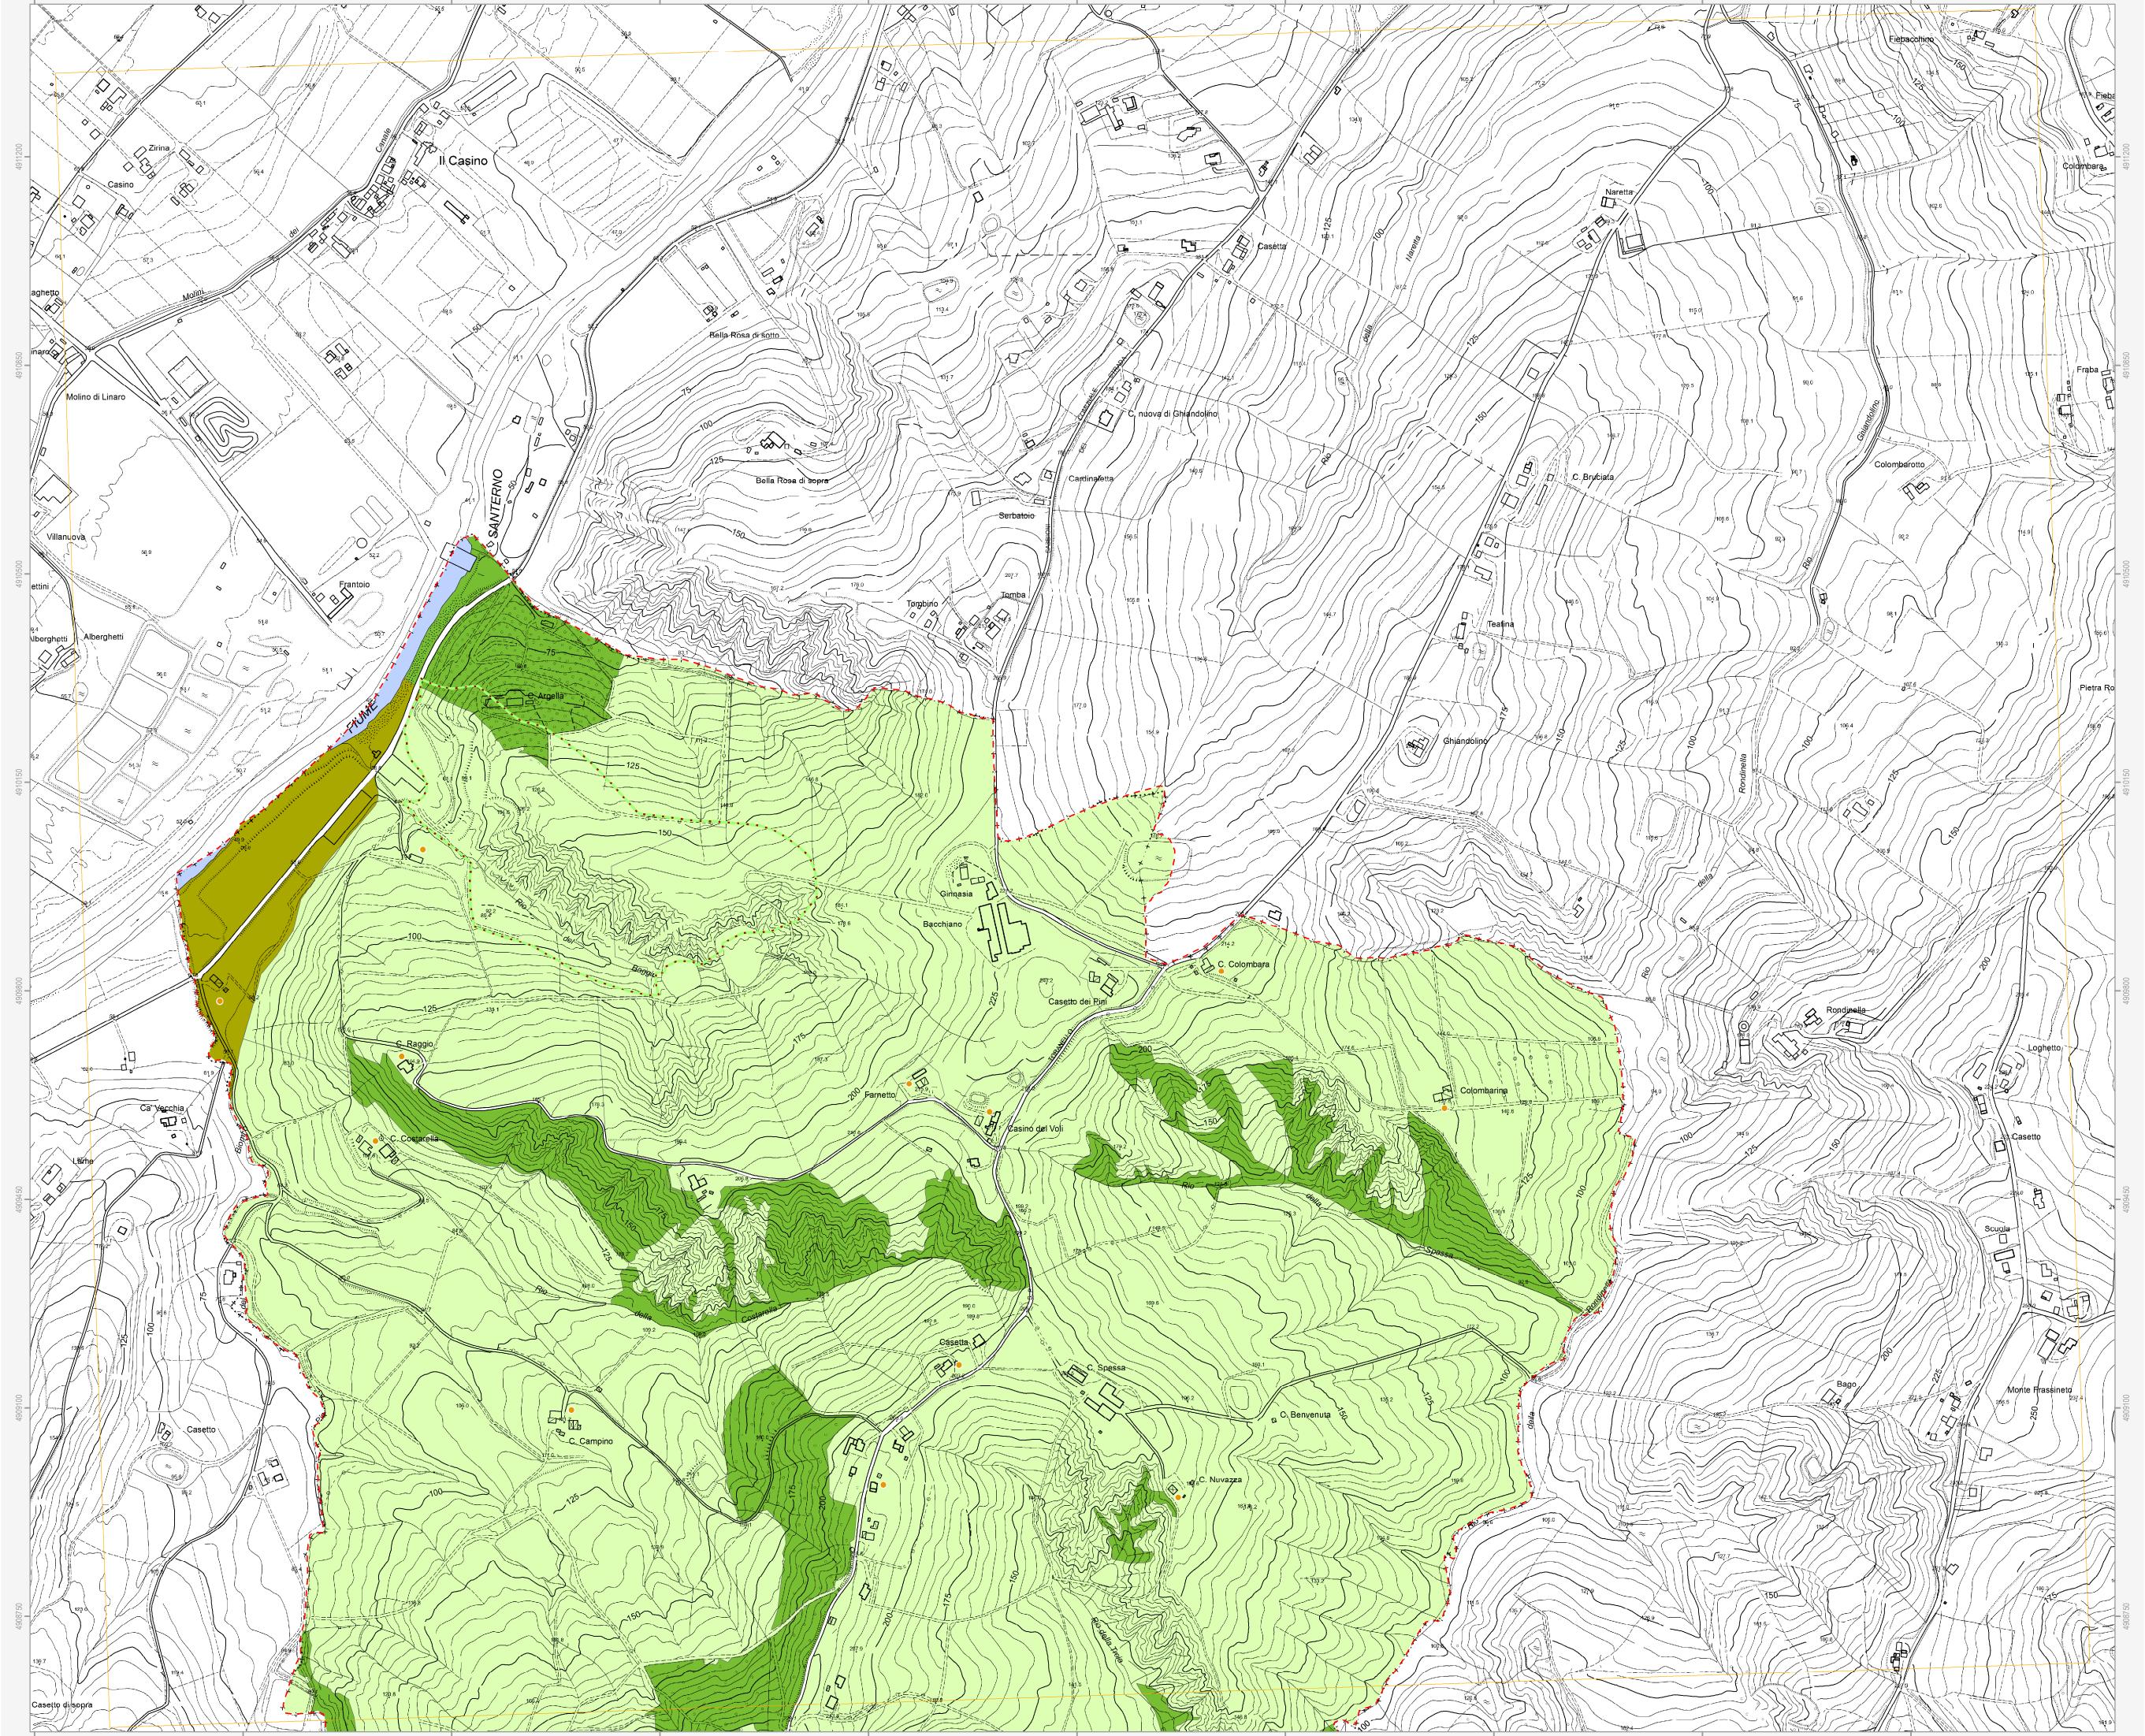

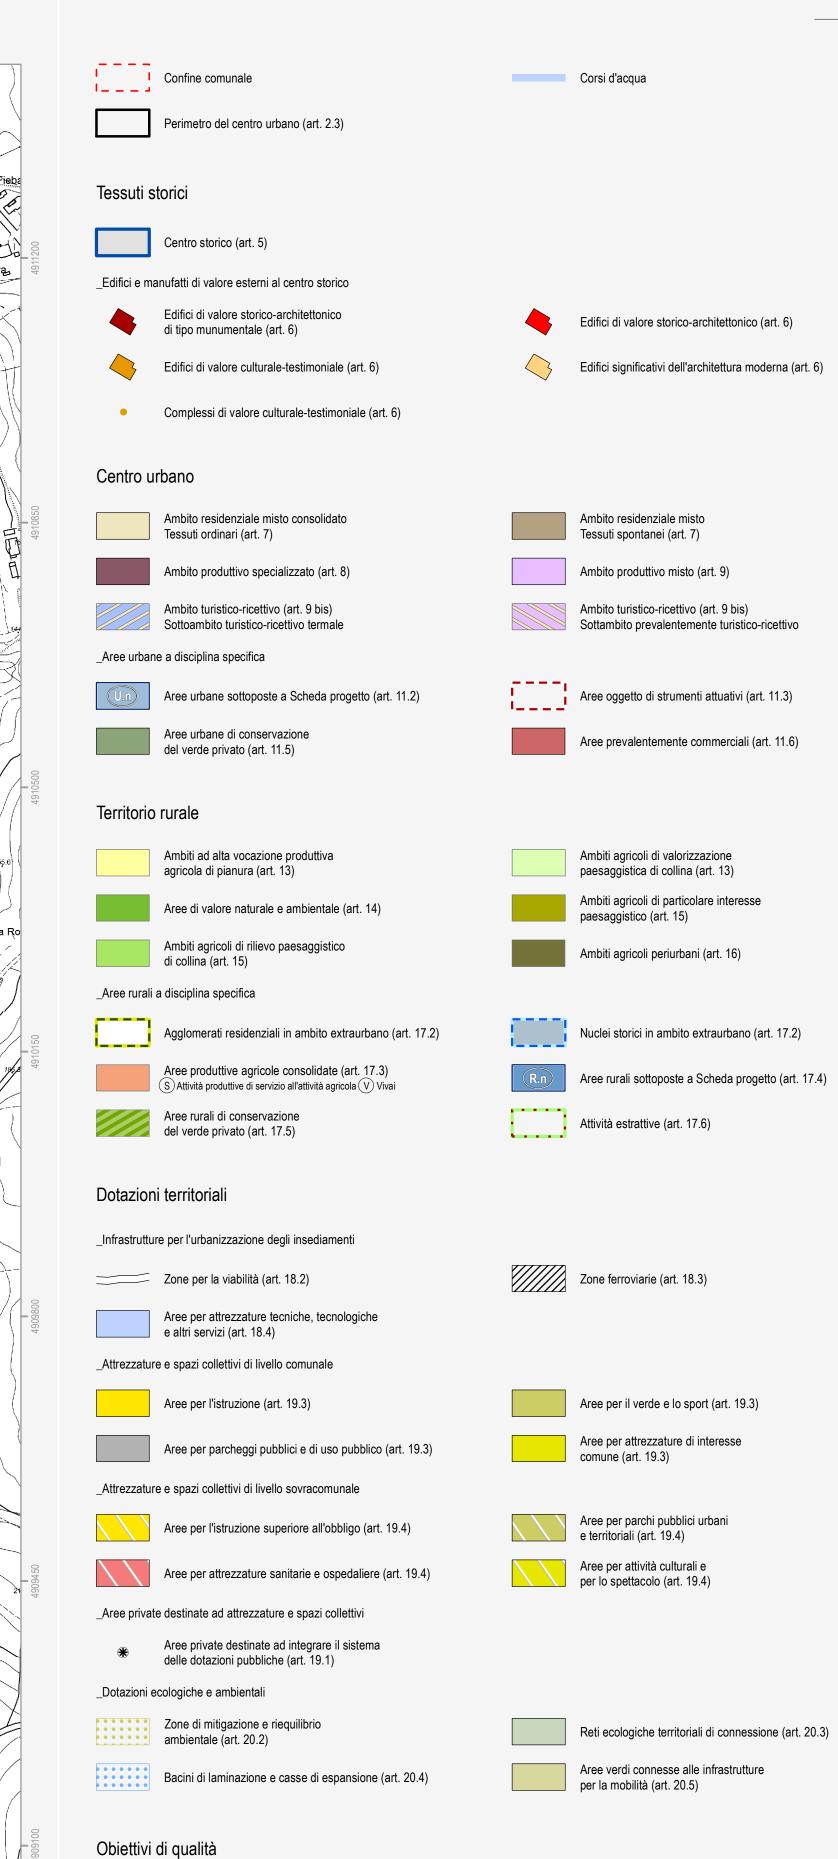

Aree per connessioni viarie e collegamenti di rilievo ecologico-ambientale (art. 26.5)

Attuazione e procedure

★ Distributori di carburante (art. 32.3)



Unione della Romagna Faentina - Settore Territorio - via Zanelli n. 4 48018 Faenza (Ra) tel. +39 0546691551 fax +39 0546691553 e-mail: pec@cert.romagnafaentina.it www.romagnafaentina.it