

Regolamento Urbanistico ed Edilizio (RUE)

Comuni di Brisighella, Casola Valsenio, Castel Bolognese, Riolo Terme e Solarolo

RUE 2016 L.R. 24 marzo 2000, n. 20 e s.m.i. - "Disciplina generale sulla tutela e l'uso del territorio"

(P.3)_Tavola 16.2 RUE

PROGETTO

Scala 1:5000

Adottato con atto di Consiglio dell'Unione della Romagna Faentina n. 61 del 21.12.2016 Approvato con atto di Consiglio dell'Unione della Romagna Faentina n. del


SINDACO DI FAENZA SINDACO DI BRISIGHELLA ASSESSORE ALLA PROGRAMMAZIONE TERRITORIALE Daniele Meluzzi PROGETTO


Ennio Nonni UNIONE della ROMAGNA FAENTINA SINDACO DI CASOLA VALSENIO

SINDACO DI CASTEL BOLOGNESE Daniele Meluzzi SINDACO DI RIOLO TERME Alfonso Nicolardi


SINDACO DI SOLAROLO Fabio Anconelli

Sistema cartografico Gauss-Boaga Ovest

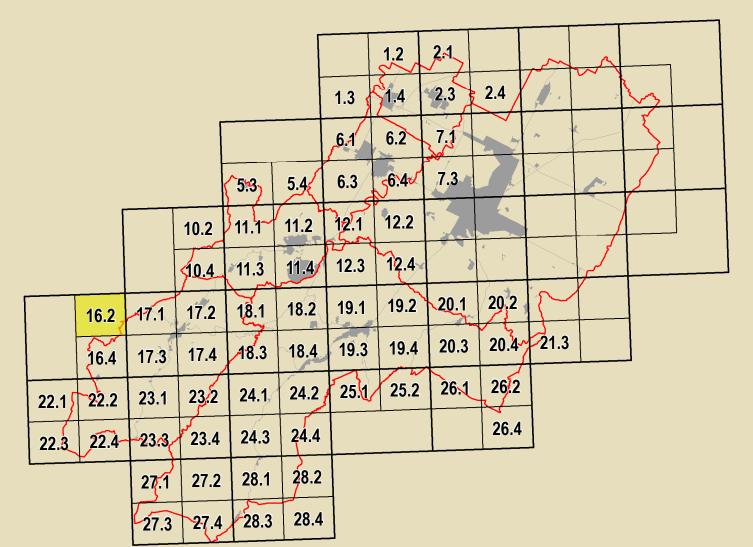

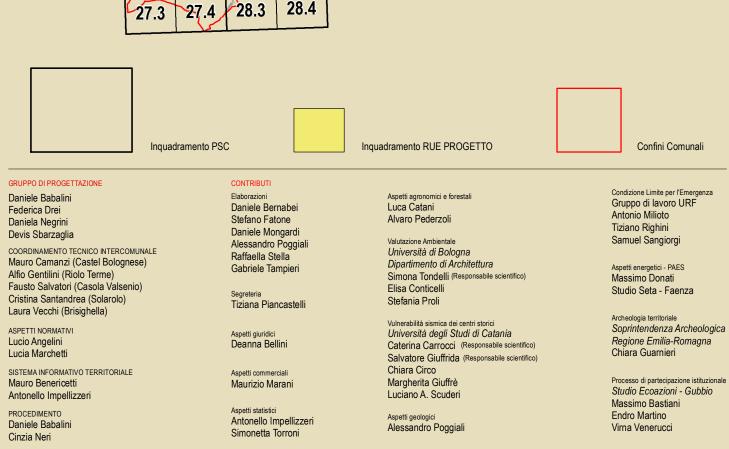



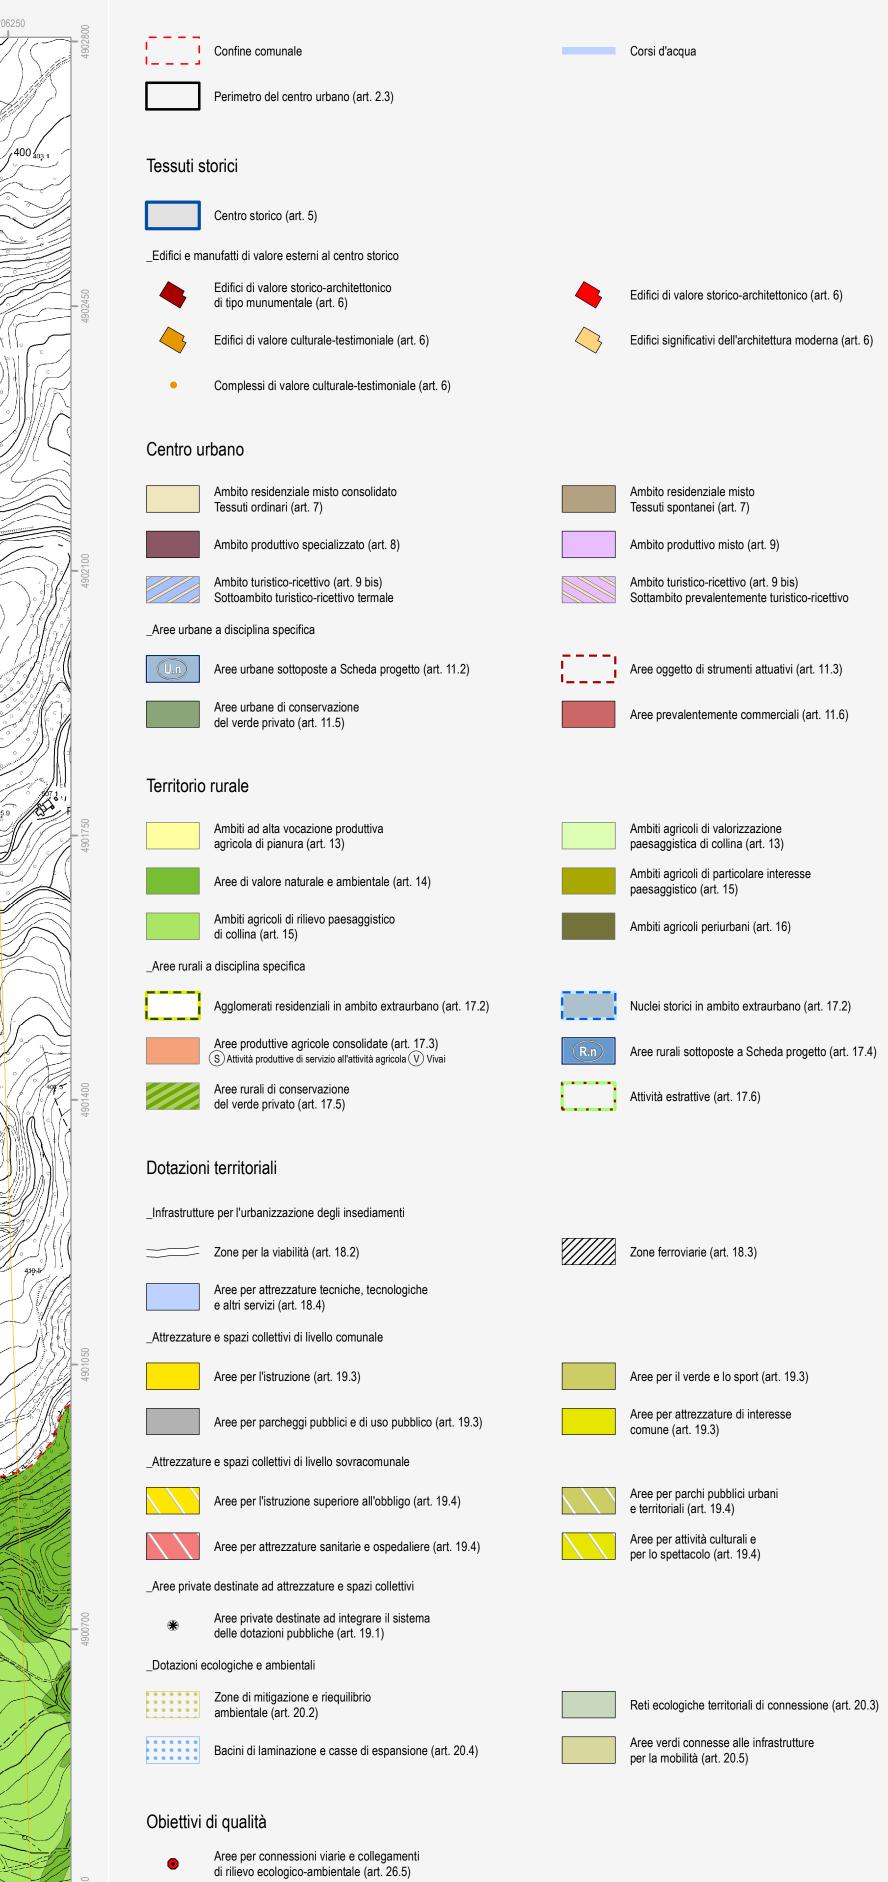

Attuazione e procedure

★ Distributori di carburante (art. 32.3)

Unione della Romagna Faentina - Settore Territorio - via Zanelli n. 4 48018 Faenza (Ra) tel. +39 0546691551 fax +39 0546691553 e-mail: pec@cert.romagnafaentina.it www.romagnafaentina.it

Ambiti sottoposti a POC (art. 32.5)