

## Regolamento Urbanistico ed Edilizio (RUE) Comuni di Brisighella, Casola Valsenio, Castel Bolognese, Riolo Terme e Solarolo

RUE 2016 L.R. 24 marzo 2000, n. 20 e s.m.i. - "Disciplina generale sulla tutela e l'uso del territorio"

(P.3)\_Tavola 18.4 RUE

PROGETTO

Scala 1:5000

Adottato con atto di Consiglio dell'Unione della Romagna Faentina n. 61 del 21.12.2016 Approvato con atto di Consiglio dell'Unione della Romagna Faentina n. 48 del 06.12.2017


Varianti al RUE Intercomunale - n. 1 Adottata con atto di Consiglio dell'Unione della Romagna Faentina n. 24 del 27.03.2019

Approvata con atto di Consiglio dell'Unione della Romagna Faentina n. 7 del 16.03.2021 - n. 2 Approvata con atto di Consiglio dell'Unione della Romagna Faentina n. 18 del 19.06.2020 - n. 3 Approvata con atto di Giunta della Regione Emilia-Romagna n. 631 del 08.06.2020


- n. 4 Approvata con Decreto Direttoriale del MIT n. 10922 del 01.07.2020

- n. 5 Approvata con atto di Consiglio dell'Unione della Romagna Faentina n. 47 del 13.11.2020 - n. 6 Approvata con atto di Consiglio dell'Unione della Romagna Faentina n. 20 del 28.02.2022

SINDACO DI CASTEL BOLOGNESE SINDACO DI FAENZA ASSESSORE ALLA PROGRAMMAZIONE TERRITORIALE Giovanni Malpezzi Daniele Meluzzi Daniele Meluzzi PROGETTO SINDACO DI BRISIGHELLA SINDACO DI RIOLO TERME Ennio Nonni Davide Missiroli Alfonso Nicolardi UNIONE della ROMAGNA FAENTINA SINDACO DI CASOLA VALSENIO SINDACO DI SOLAROLO Fabio Anconelli

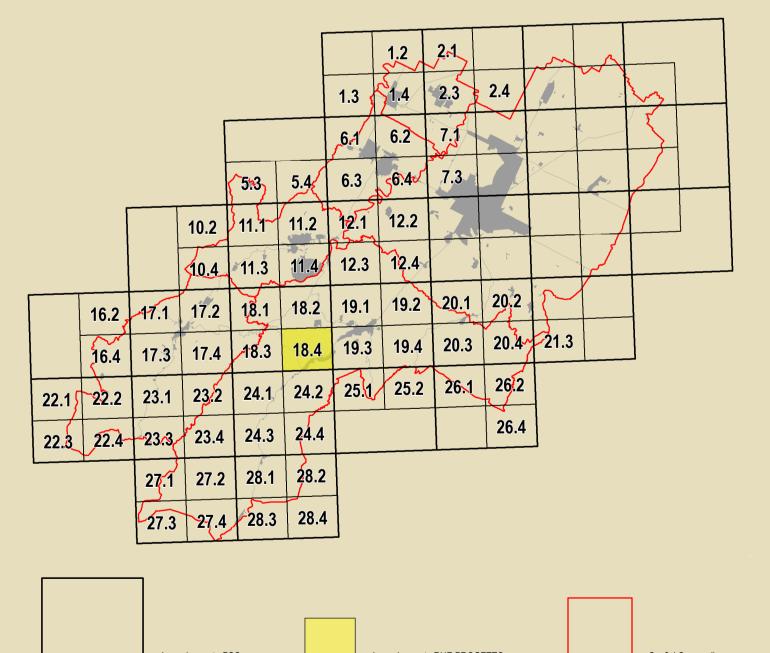

Confini Comunali Condizione Limite per l'Emergenza Gruppo di lavoro URF Aspetti agronomici e forestali Luca Catani Alvaro Pederzoli Elaborazioni Daniele Bernabei Daniele Babalini Federica Drei Antonio Milioto Stefano Fatone Daniela Negrini Tiziano Righini Daniele Mongardi Devis Sbarzaglia Samuel Sangiorgi Università di Bologna Raffaella Stella Mauro Camanzi (Castel Bolognese) Dipartimento di Architettura Aspetti energetici - PAES Massimo Donati Alfio Gentilini (Riolo Terme) Simona Tondelli (Responsabile scientifico) Fausto Salvatori (Casola Valsenio) Studio Seta - Faenza Cristina Santandrea (Solarolo) Laura Vecchi (Brisighella) Soprintendenza Archeologica ASPETTI NORMATIVI Università degli Studi di Catania Lucio Angelini Lucia Marchetti Regione Emilia-Romagna Caterina Carrocci (Responsabile scientifico) Chiara Guarnieri Salvatore Giuffrida (Responsabile scientifico) SISTEMA INFORMATIVO TERRITORIALI Margherita Giuffrè Mauro Benericetti Studio Ecoazioni - Gubbio Luciano A. Scuderi Antonello Impellizzeri Massimo Bastiani Aspetti geologici Alessandro Poggiali Endro Martino Antonello Impellizzeri Daniele Babalini Virna Venerucci Unione della Romagna Faentina - Settore Territorio - via Zanelli n. 4 48018 Faenza (Ra) tel. +39 0546691551 fax +39 0546691553 e-mail: pec@cert.romagnafaentina.it www.romagnafaentina.it

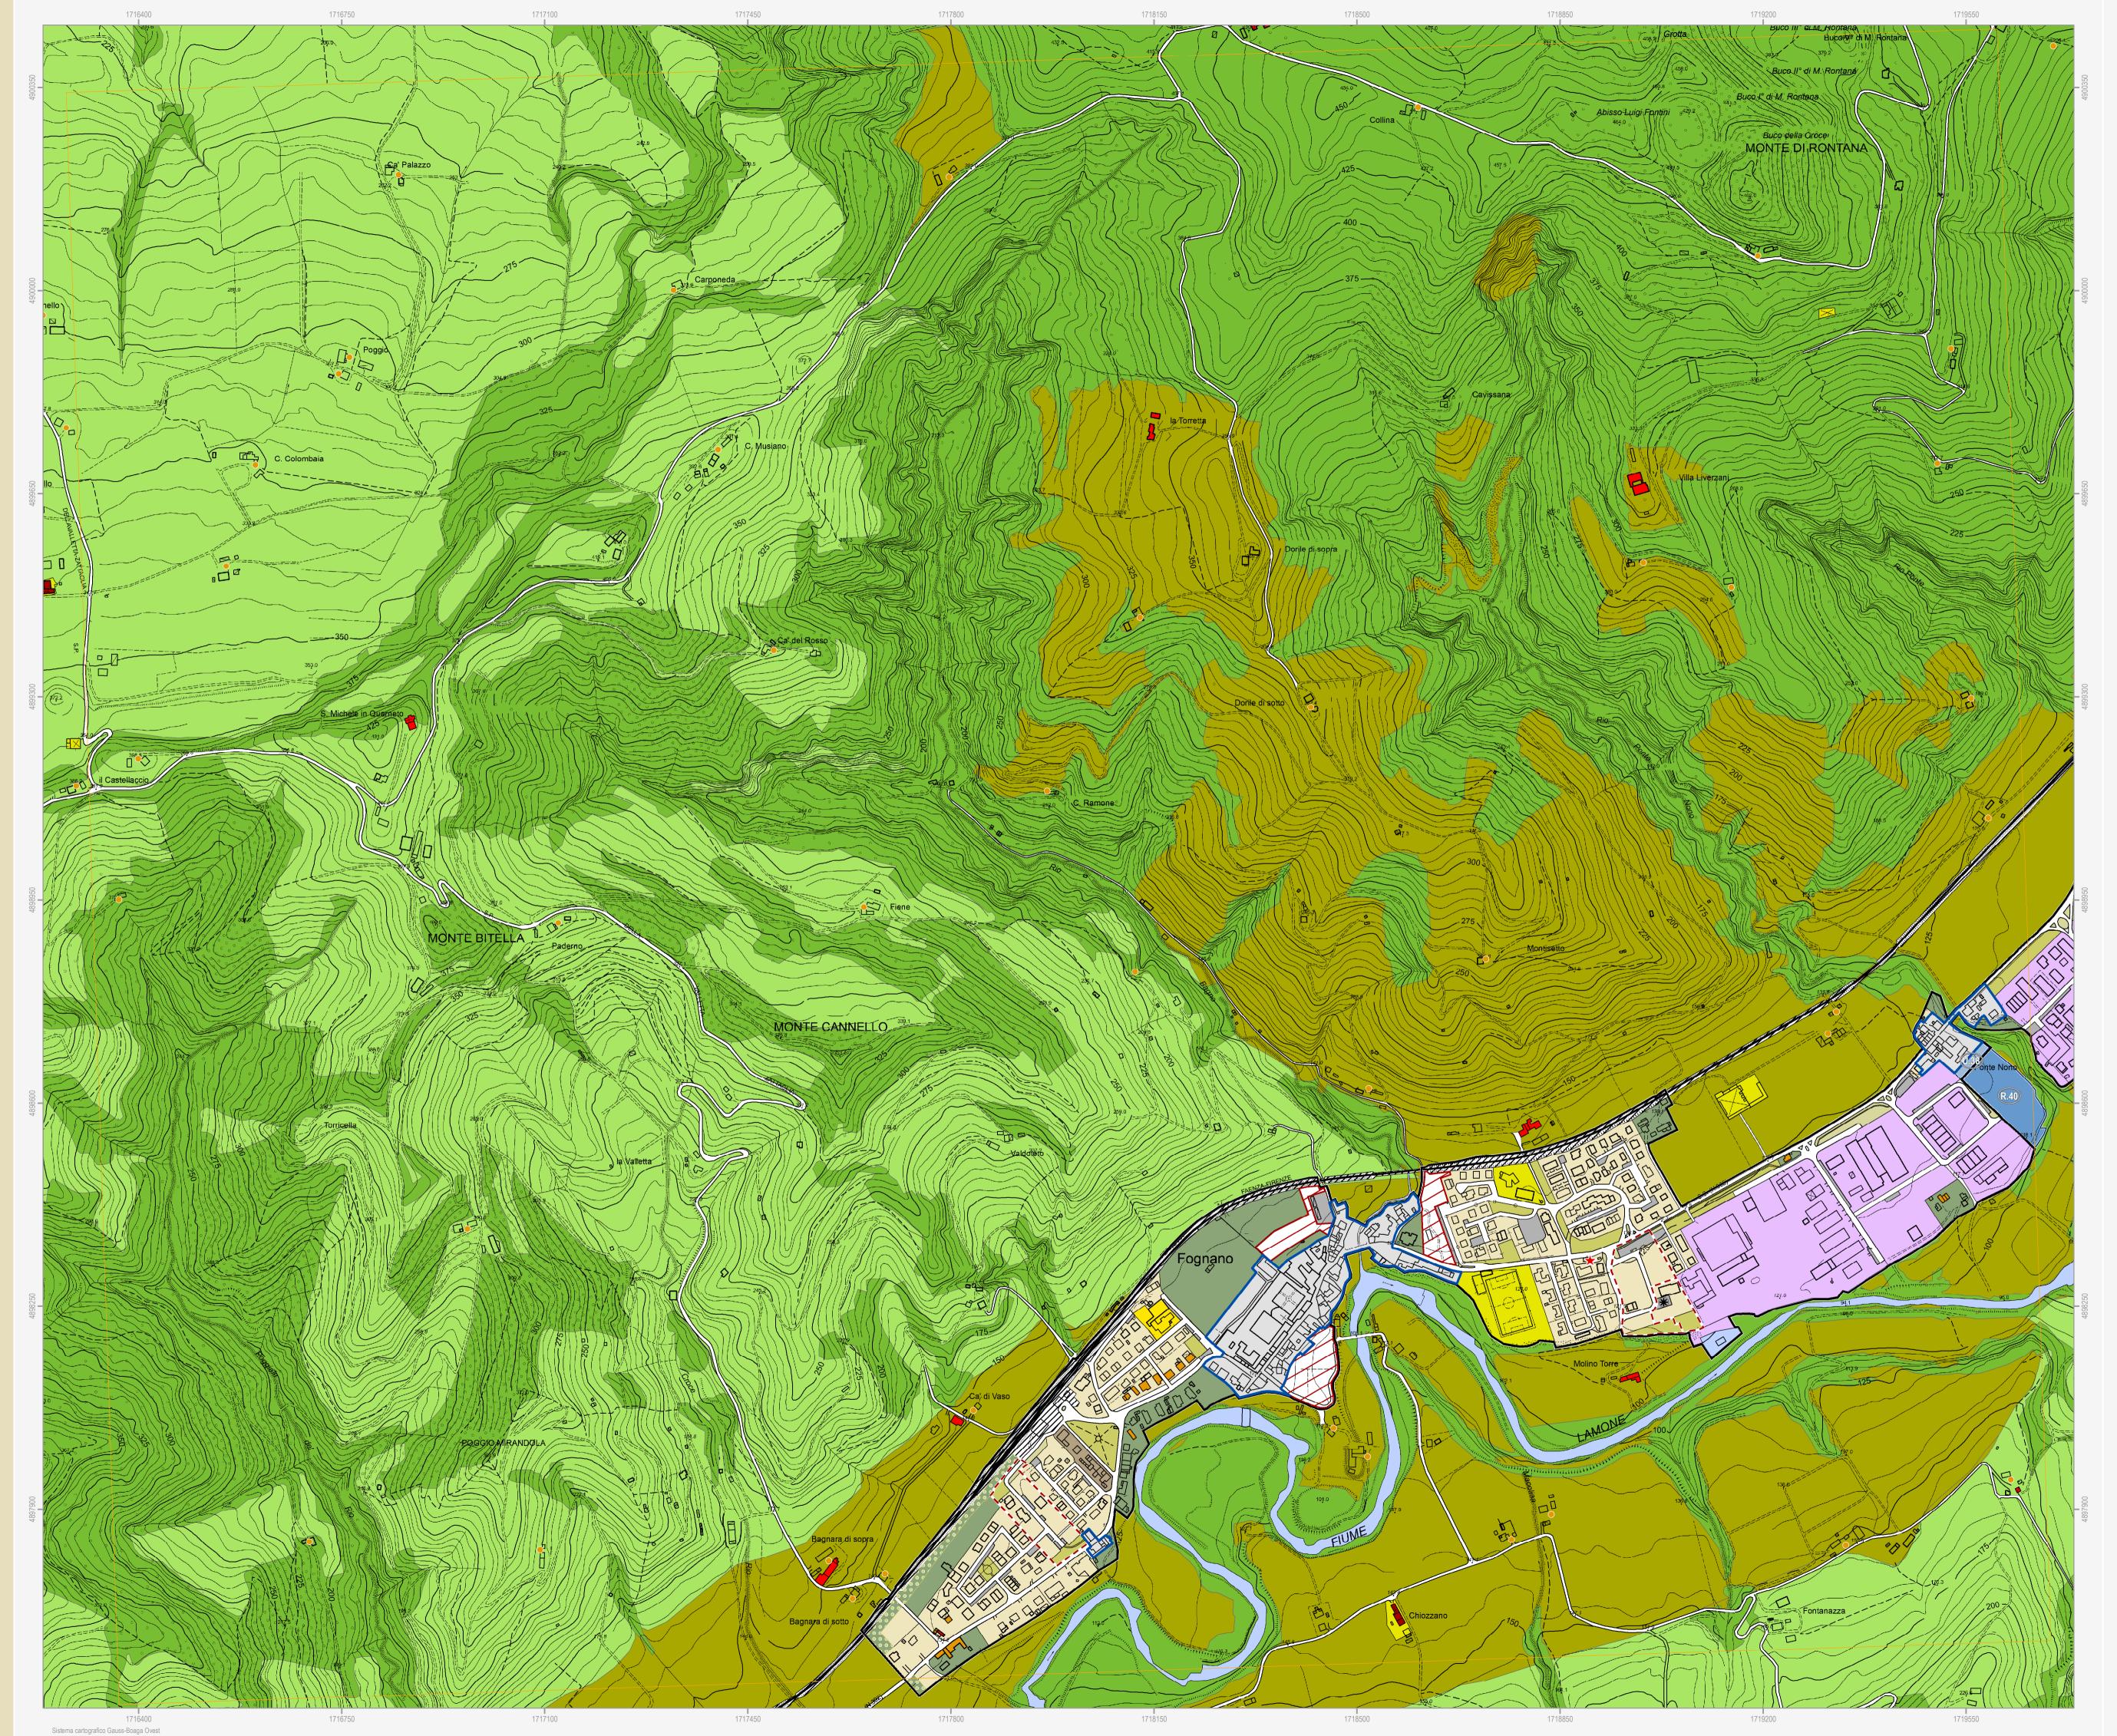

Confine comunale Corsi d'acqua Perimetro del centro urbano (art. 2.3) Tessuti storici Centro storico (art. 5) \_Edifici e manufatti di valore esterni al centro storico Edifici di valore storico-architettonico Edifici di valore storico-architettonico (art. 6) di tipo munumentale (art. 6) Edifici di valore culturale-testimoniale (art. 6) Edifici significativi dell'architettura moderna (art. 6) Complessi di valore culturale-testimoniale (art. 6) Centro urbano Ambito residenziale misto consolidato Ambito residenziale misto Tessuti ordinari (art. 7) Ambito produttivo specializzato (art. 8) Ambito produttivo misto (art. 9) Ambito turistico-ricettivo (art. 9 bis) Ambito turistico-ricettivo (art. 9 bis) Sottoambito turistico-ricettivo termale Sottambito prevalentemente turistico-ricettivo \_Aree urbane a disciplina specifica Aree oggetto di strumenti attuativi (art. 11.3) U.n Aree urbane sottoposte a Scheda progetto (art. 11.2) Aree urbane di conservazione Aree prevalentemente commerciali (art. 11.6) del verde privato (art. 11.5) Territorio rurale Ambiti agricoli di valorizzazione paesaggistica di collina (art. 13) Ambiti ad alta vocazione produttiva agricola di pianura (art. 13) Ambiti agricoli di particolare interesse Aree di valore naturale e ambientale (art. 14) paesaggistico (art. 15) Ambiti agricoli di rilievo paesaggistico Ambiti agricoli periurbani (art. 16) di collina (art. 15) \_Aree rurali a disciplina specifica Nuclei storici in ambito extraurbano (art. 17.2) Agglomerati residenziali in ambito extraurbano (art. 17.2) Aree produttive agricole consolidate (art. 17.3)

S Attività produttive di servizio all'attività agricola V Vivai R.n Aree rurali sottoposte a Scheda progetto (art. 17.4) Attività estrattive (art. 17.6) Aree rurali di conservazione del verde privato (art. 17.5) Dotazioni territoriali \_Infrastrutture per l'urbanizzazione degli insediamenti Zone per la viabilità (art. 18.2) Zone ferroviarie (art. 18.3) Aree per attrezzature tecniche, tecnologiche e altri servizi (art. 18.4) \_Attrezzature e spazi collettivi di livello comunale Aree per il verde e lo sport (art. 19.3) Aree per l'istruzione (art. 19.3) Aree per attrezzature di interesse Aree per parcheggi pubblici e di uso pubblico (art. 19.3) comune (art. 19.3) \_Attrezzature e spazi collettivi di livello sovracomunale Aree per parchi pubblici urbani Aree per l'istruzione superiore all'obbligo (art. 19.4) e territoriali (art. 19.4) Aree per attività culturali e Aree per attrezzature sanitarie e ospedaliere (art. 19.4) per lo spettacolo (art. 19.4) \_Aree private destinate ad attrezzature e spazi collettivi Aree private destinate ad integrare il sistema delle dotazioni pubbliche (art. 19.1) \_Dotazioni ecologiche e ambientali Zone di mitigazione e riequilibrio Reti ecologiche territoriali di connessione (art. 20.3) ambientale (art. 20.2) Aree verdi connesse alle infrastrutture Bacini di laminazione e casse di espansione (art. 20.4) per la mobilità (art. 20.5) Obiettivi di qualità

Aree per connessioni viarie e collegamenti di rilievo ecologico-ambientale (art. 26.5)

Attuazione e procedure

★ Distributori di carburante (art. 32.3)

Ambiti sottoposti a POC (art. 32.5)

Tavola 18.4