

Regolamento Urbanistico ed Edilizio (RUE)

Comuni di Brisighella, Casola Valsenio, Castel Bolognese, Riolo Terme e Solarolo

RUE 2016 L.R. 24 marzo 2000, n. 20 e s.m.i. - "Disciplina generale sulla tutela e l'uso del territorio"

(P.3)\_Tavola 23.2 RUE

PROGETTO

Scala 1:5000

Adottato con atto di Consiglio dell'Unione della Romagna Faentina n. 61 del 21.12.2016 Approvato con atto di Consiglio dell'Unione della Romagna Faentina n. del

SINDACO DI FAENZA ASSESSORE ALLA PROGRAMMAZIONE TERRITORIALE SINDACO DI CASTEL BOLOGNESE Giovanni Malpezzi Daniele Meluzzi Daniele Meluzzi SINDACO DI BRISIGHELLA PROGETTO SINDACO DI RIOLO TERME Davide Missiroli Ennio Nonni Alfonso Nicolardi

SINDACO DI CASOLA VALSENIO

UNIONE della ROMAGNA FAENTINA

SINDACO DI SOLAROLO Fabio Anconelli

Daniele Babalini Federica Drei

Daniela Negrini

Lucia Marchetti

Mauro Benericetti

Daniele Babalini

Antonello Impellizzeri

Devis Sbarzaglia

Mauro Camanzi (Castel Bolognese)


Fausto Salvatori (Casola Valsenio)

Cristina Santandrea (Solarolo)


SISTEMA INFORMATIVO TERRITORIALE


Laura Vecchi (Brisighella)

Alfio Gentilini (Riolo Terme)

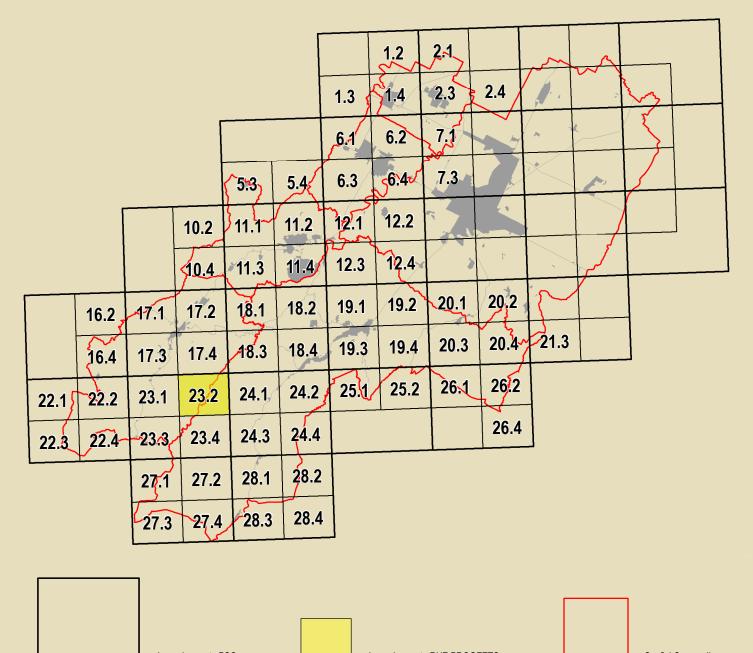



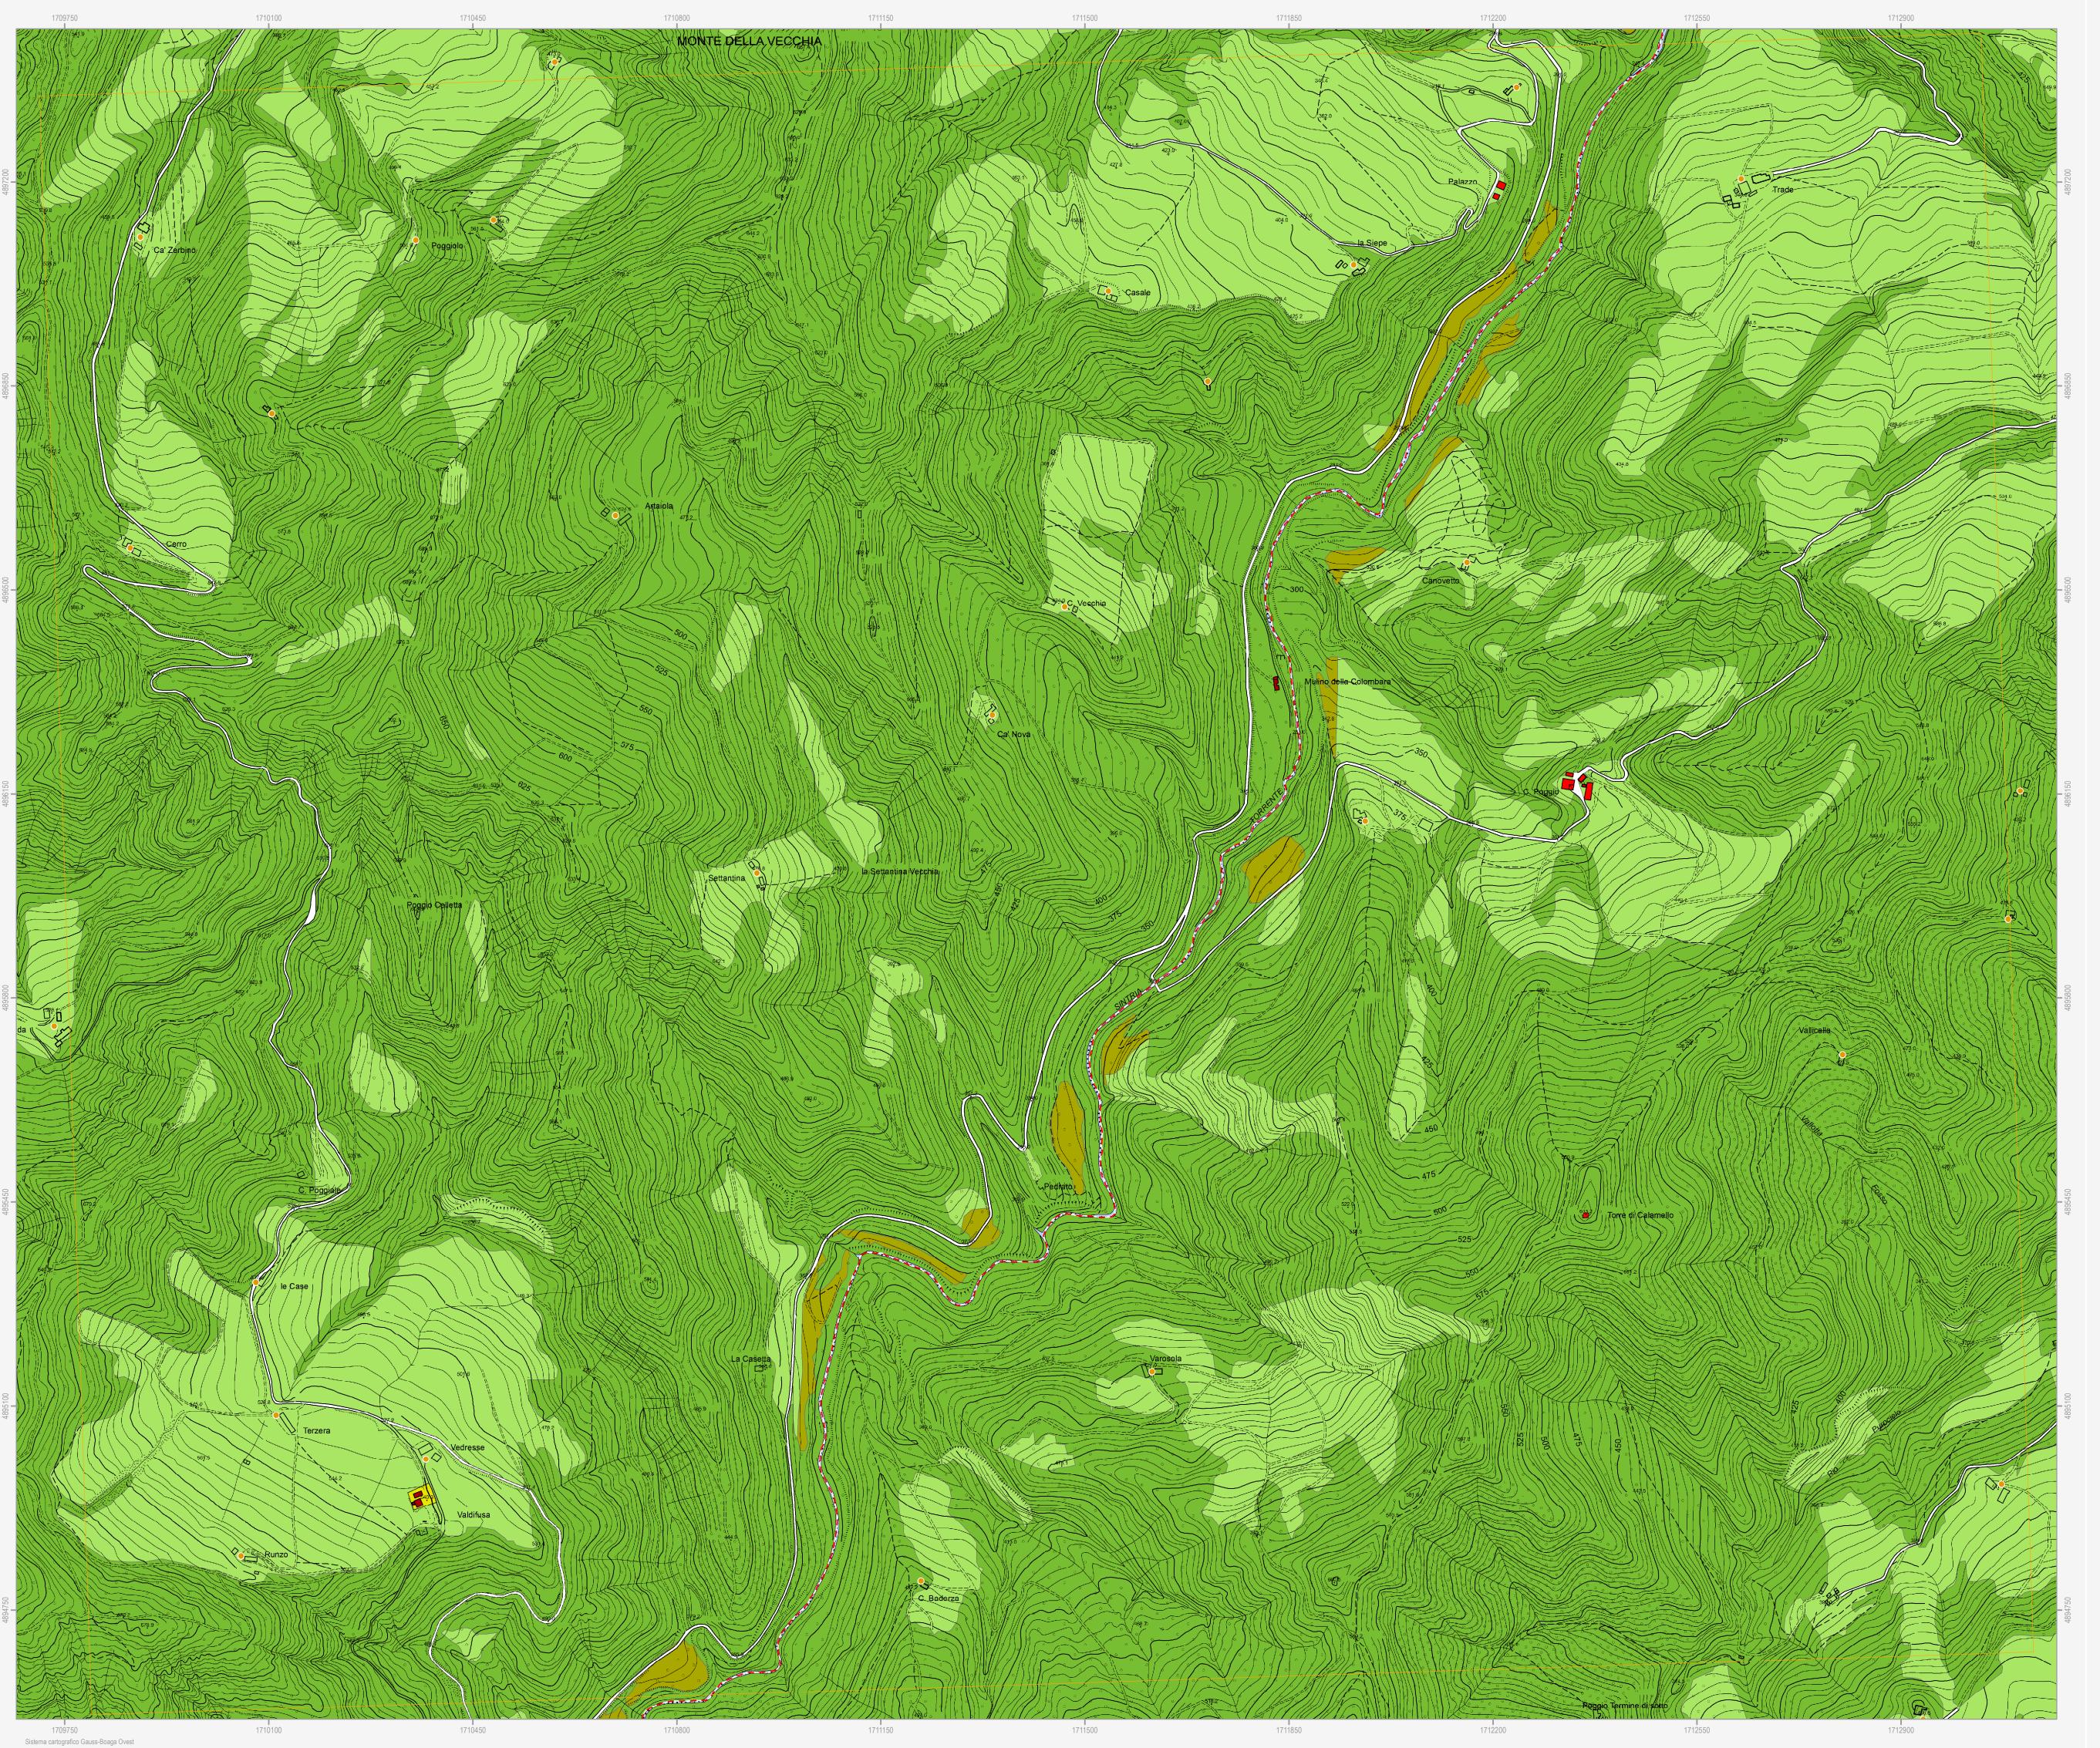

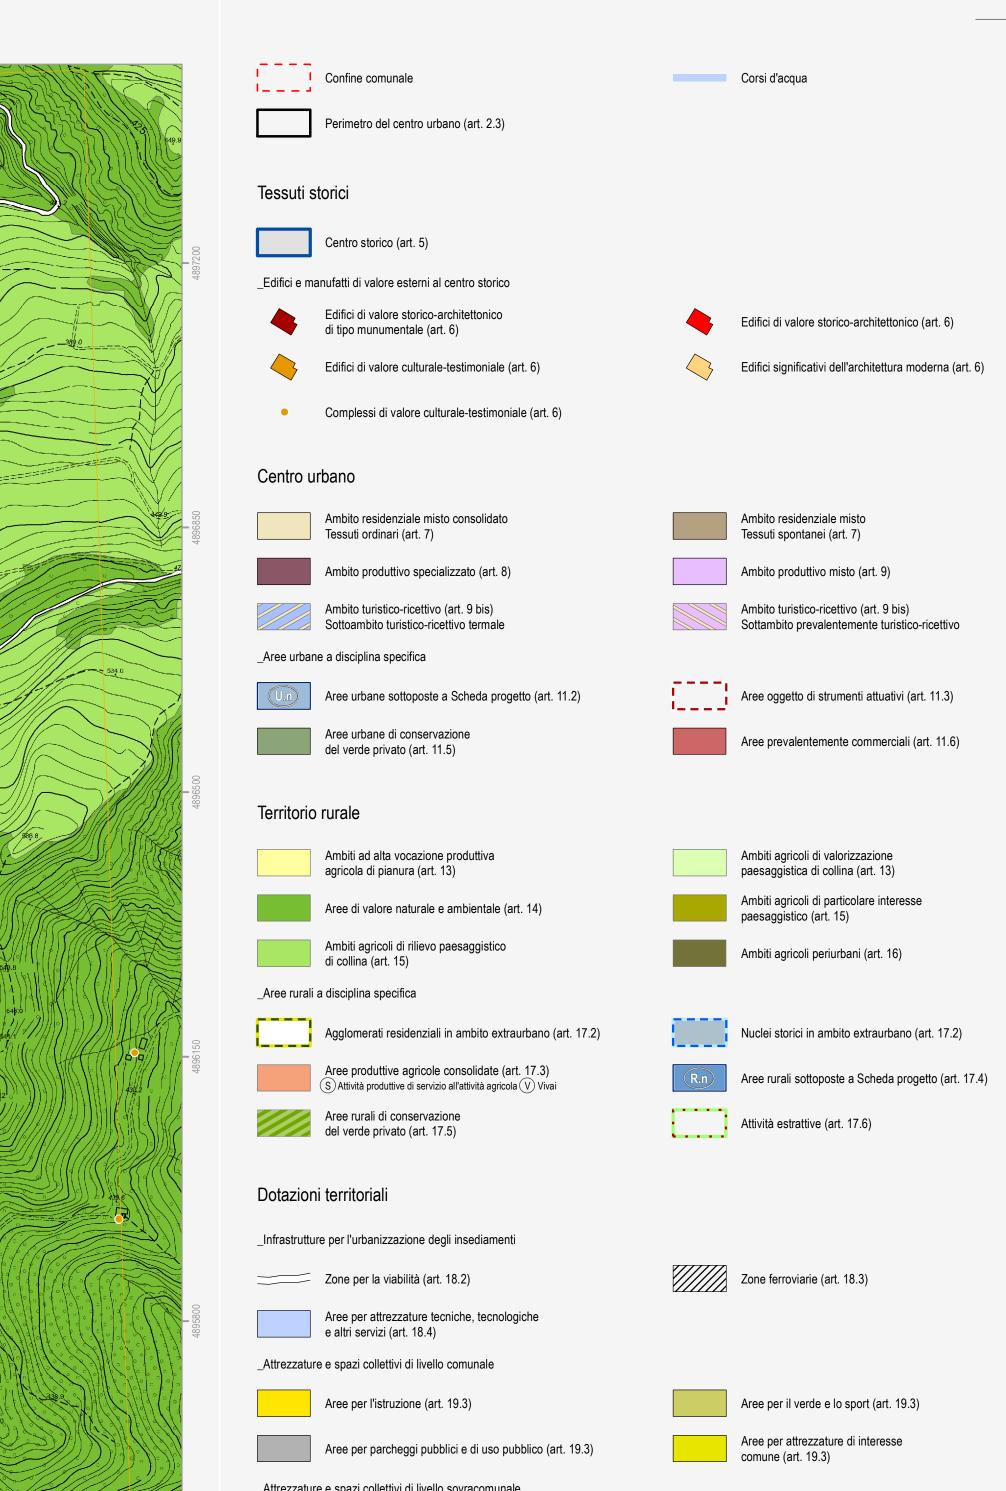

\_Attrezzature e spazi collettivi di livello sovracomunale

Aree per l'istruzione superiore all'obbligo (art. 19.4)

Aree per attrezzature sanitarie e ospedaliere (art. 19.4) \_Aree private destinate ad attrezzature e spazi collettivi

Aree private destinate ad integrare il sistema delle dotazioni pubbliche (art. 19.1)

## \_Dotazioni ecologiche e ambientali

Zone di mitigazione e riequilibrio ambientale (art. 20.2)

Bacini di laminazione e casse di espansione (art. 20.4)

## Obiettivi di qualità

Aree per connessioni viarie e collegamenti di rilievo ecologico-ambientale (art. 26.5)

## Attuazione e procedure

★ Distributori di carburante (art. 32.3)



Ambiti sottoposti a POC (art. 32.5)

Aree per parchi pubblici urbani

e territoriali (art. 19.4)

Aree per attività culturali e

per lo spettacolo (art. 19.4)

per la mobilità (art. 20.5)

Reti ecologiche territoriali di connessione (art. 20.3)

Aree verdi connesse alle infrastrutture

Unione della Romagna Faentina - Settore Territorio - via Zanelli n. 4 48018 Faenza (Ra) tel. +39 0546691551 fax +39 0546691553 e-mail: pec@cert.romagnafaentina.it www.romagnafaentina.it

Alvaro Pederzoli

Elisa Conticelli

Margherita Giuffrè

Luciano A. Scuderi

Aspetti geologici Alessandro Poggiali

Stefania Proli

Valutazione Ambientale
Università di Bologna

Dipartimento di Architettura

Simona Tondelli (Responsabile scientifico)

Università degli Studi di Catania

Caterina Carrocci (Responsabile scientifico)

Salvatore Giuffrida (Responsabile scientifico)

Daniele Bernabei Stefano Fatone

Daniele Mongardi Alessandro Poggiali

Raffaella Stella

Gabriele Tampieri

Segreteria Tiziana Piancastelli

Maurizio Marani

Simonetta Torroni

Antonello Impellizzeri