



Regolamento Urbanistico ed Edilizio (RUE)

Comuni di Brisighella, Casola Valseno, Castel Bolognese, Riolo Terme e Solarolo

RUE 2016

L.R. 24 marzo 2000, n. 20 e s.m.i. - "Disciplina generale sulla tutela e l'uso del territorio"

(C.2)_Tavola B.5

RUE


TAVOLA DEI VINCOLI: storia e archeologia

Scala 1:10000


Adottato con atto di Consiglio dell'Unione della Romagna Faentina n. 61 del 21.12.2016
Approvato con atto di Consiglio dell'Unione della Romagna Faentina n. del

SINDACO DI FAENZA Giovanni Malpezzi	ASSESSORE ALLA PROGRAMMAZIONE TERRITORIALE Daniele Meluzzi	SINDACO DI CASTEL BOLOGNESE Daniele Meluzzi
SINDACO DI BRISIGHELLA Davide Misaroli	PROGETTO Ernio Nonni	SINDACO DI RIOLO TERME Alfonso Nicolardi
SINDACO DI CASOLA VALSENO Nicola Ieppi	UNIONE DELLA ROMAGNA FAENTINA	SINDACO DI SOLAROLO Fabio Ancorelli

Tavola B.5

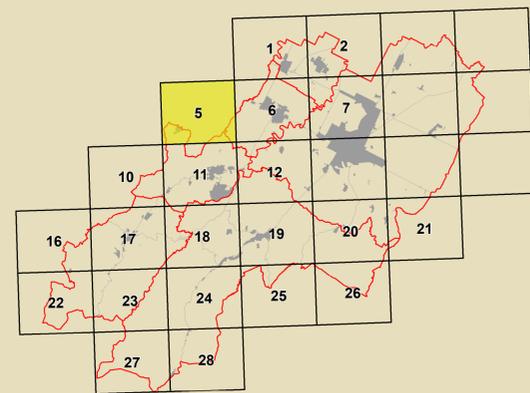

GRUPPO DI PROGETTAZIONE Daniele Babalini Federica Dei Daniele Negri Devis Sbaraglia COMPTONARCO TECNOLOGICO INTERCOMUNALE Mauro Camanz (Castel Bolognese) Alfo Centini (Riolo Terme) Fratto Salatori (Casola Valseno) Cristina Santandrea (Solarolo) Luana Vecchi (Brisighella)	CONTRIBUTI Eduardo Daniele Bernabei Stefano Fabiani Alessandro Mangani Raffaella Stella Gabriele Tanopari Assistenti: Tiziana Pincastelli	Aspetti agronomici e forestali Luca Calani Aldo Pedrazzoli Valterio Anselmi Università di Bologna Dipartimento di Architettura Simona Tordella (Pianificazione scientifica) Enea Corticelli Stefania Prodi Valutabilità storica dei centri storici Università degli Studi di Calabria Caterina Carozzi (Pianificazione scientifica) Salvatore Gufrida (Pianificazione scientifica) Chiara Circo Margherita Gufla Luciano A. Scuderi Aspetti paesistici Alessandro Poggiali	Consulenza Linea per l'Impiego Gruppo di lavoro URF Antonio Millico Tiziana Rigola Samuel Sangorgi Aspetti energetici - PMS Massimo Donati Studio Zeta - Faenza Architettura territoriale Spontendenza Archeologica Regione Emilia-Romagna Chiara Guarnieri Pianificazione partecipativa intercomunale Stefano Scavroni - Guido Massimo Bassiani Enrico Martini Vina Venerucci
--	--	--	---

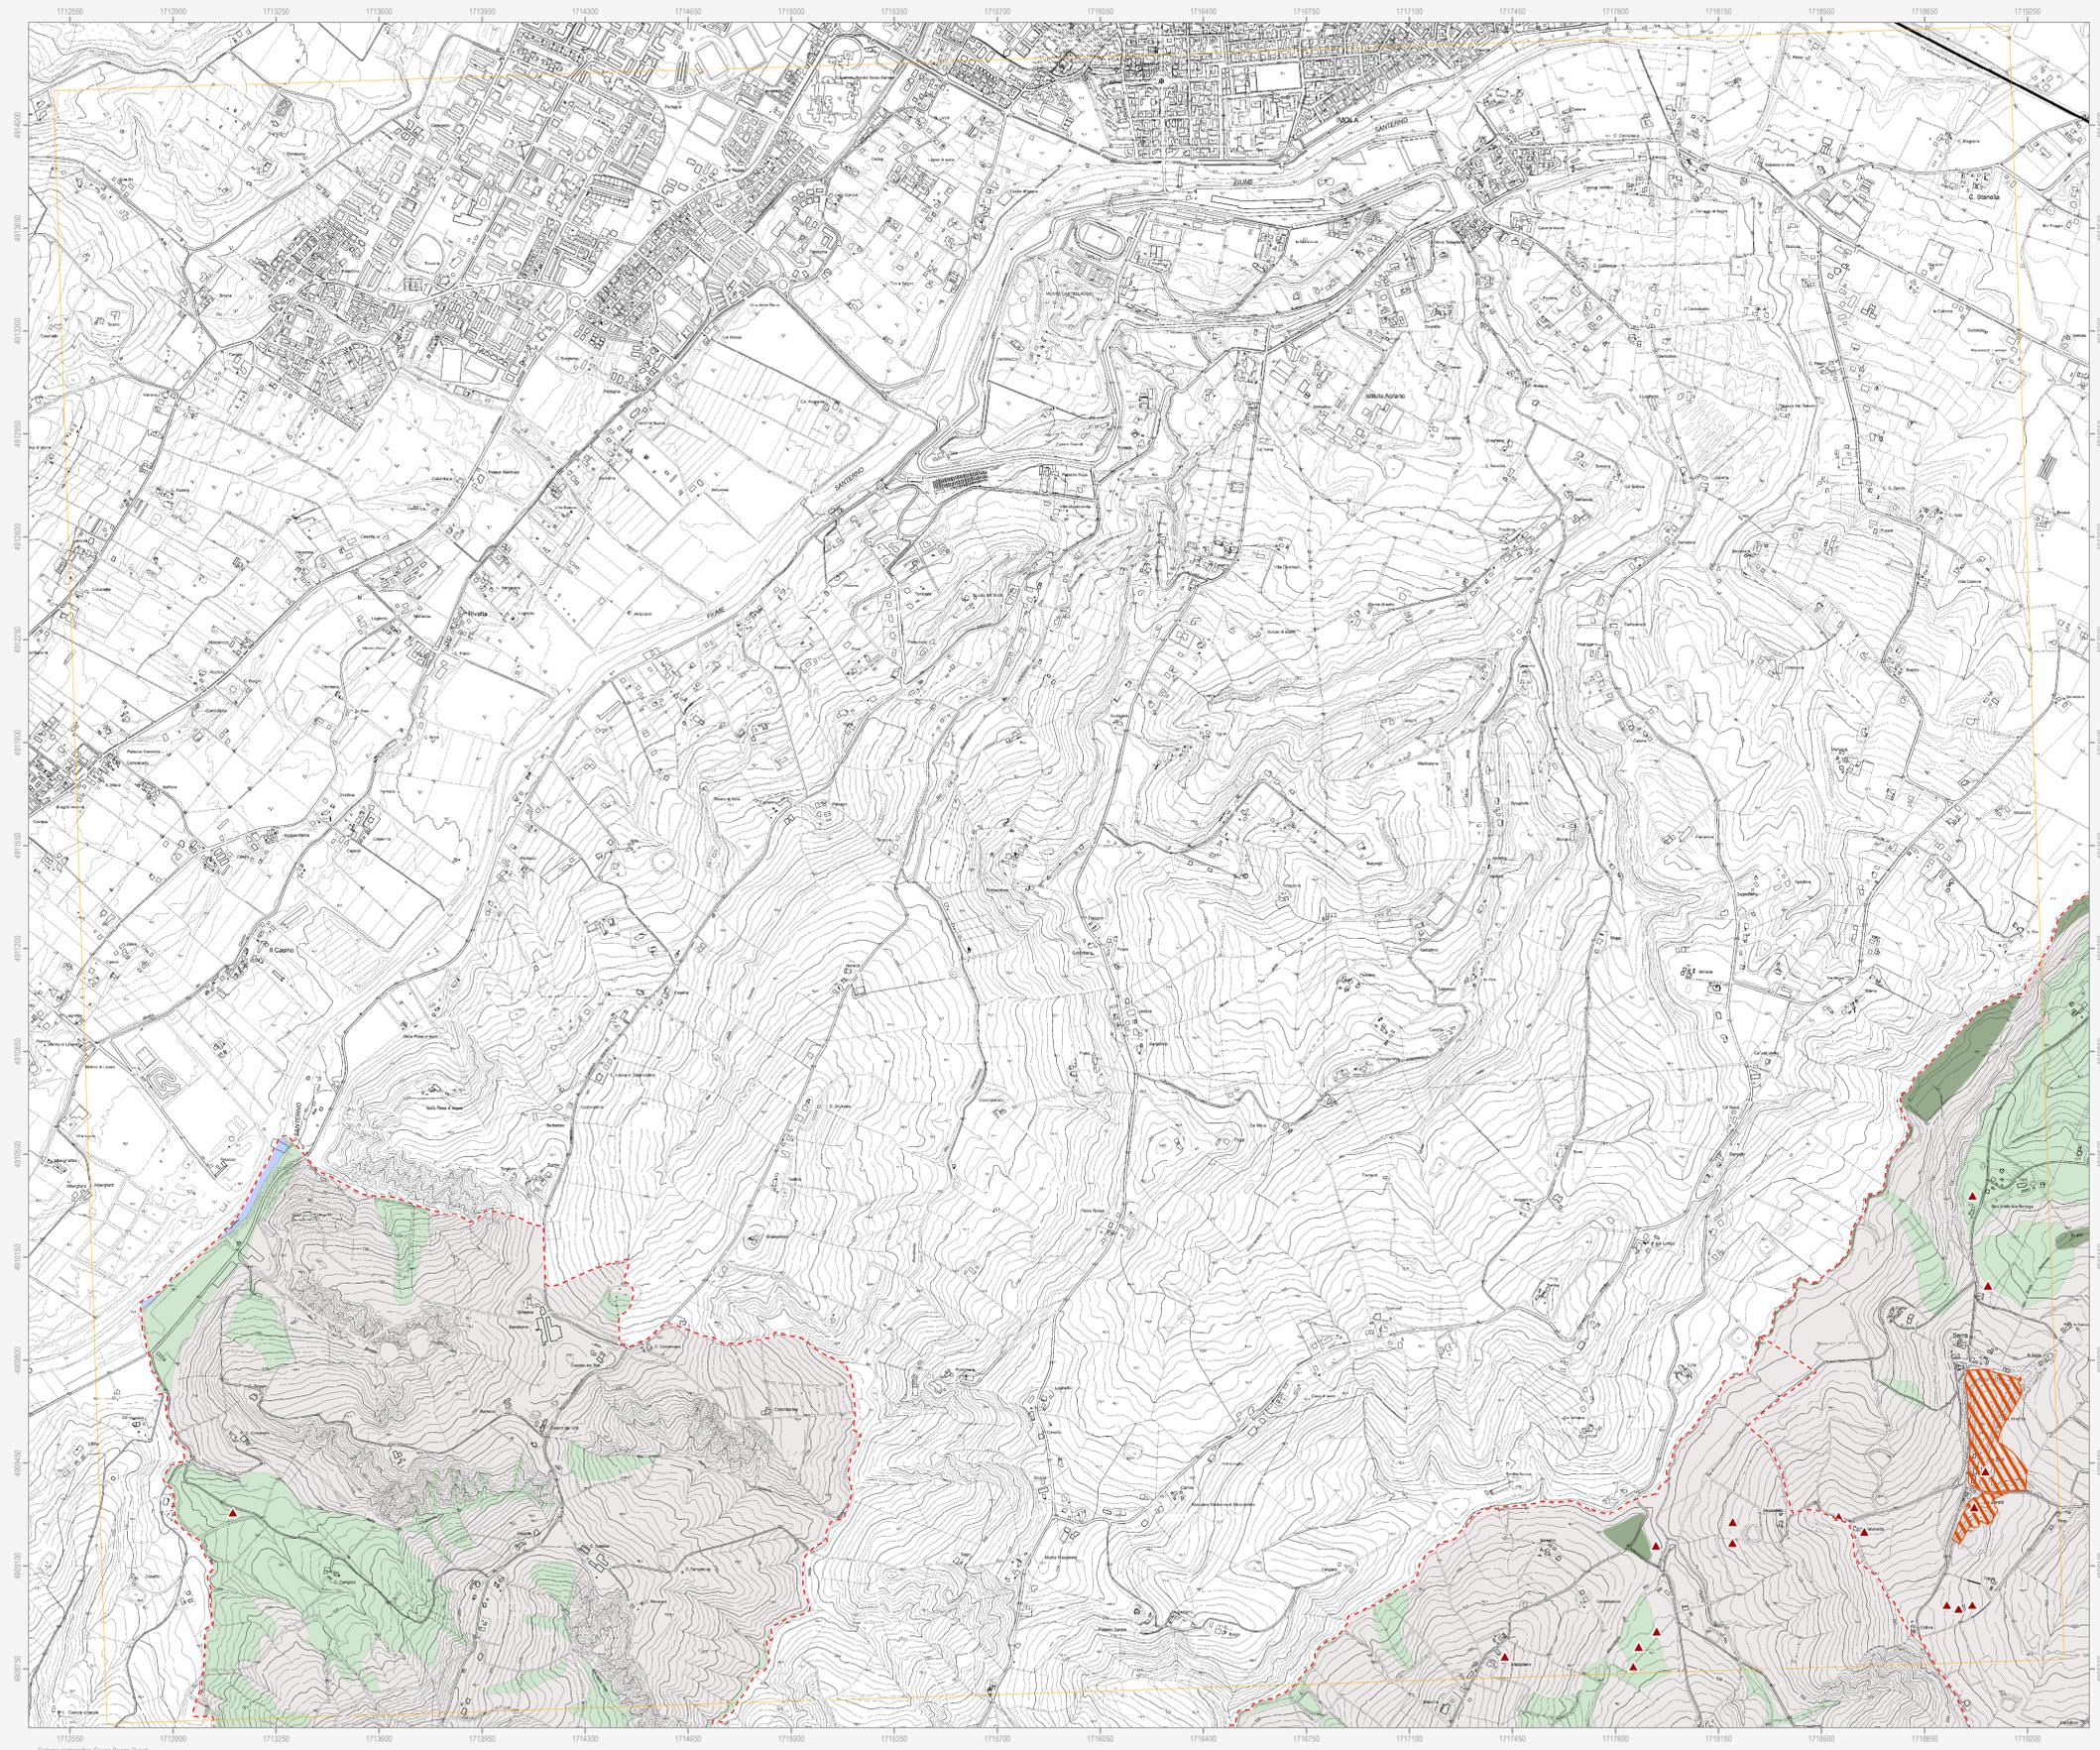

- Confine comunale
 - Corsi d'acqua
 - Centro urbano
 - Territorio urbanizzato (a sensi dell'art. 13 della L.R. 4/78)
- Tutela del patrimonio archeologico**
- Immobili ed aree di interesse archeologico (DLgs 42/2004)
 - Complessi archeologici
 - Aree di concentrazione di materiali archeologici
 - Zona ad alta potenzialità archeologica
 - Zone a media potenzialità archeologica
 - Zone a bassa potenzialità archeologica
 - Attestazioni archeologiche
- Tutela dell'impianto storico rurale**
- Elementi di tutela dell'impianto storico della centuriazione
- Tutela dell'impianto storico del sistema insediativo**
- Centri storici
 - Aree di rispetto delle mura storiche
 - Viabilità storica
 - Immobili e beni sottoposti a tutela ai sensi del DLgs 42/2004
 - Vincolo diretto
 - Vincolo indiretto
 - Ambiti di conservazione dell'impianto urbanistico originale
 - Sub-ambiti urbanistici di marcata conservazione
 - Sub-ambiti urbanistici di parziale conservazione
 - Sub-ambiti urbanistici ad elevata compattezza

N.B. Nella Tav. C.2 "Scheda dei vincoli" sono indicati i riferimenti normativi relativi ad ogni elemento di tutela riportato nella presente tavola grafica