



Regolamento Urbanistico ed Edilizio (RUE)

Comuni di Brisighella, Casola Valseno, Castel Bolognese, Riolo Terme e Solarolo

RUE 2016

L.R. 24 marzo 2000, n. 20 e s.m.i. - "Disciplina generale sulla tutela e l'uso del territorio"

(C.2)_Tavola B.7

RUE


TAVOLA DEI VINCOLI: storia e archeologia

Scala 1:10000


Adottato con atto di Consiglio dell'Unione della Romagna Faentina n. 61 del 21.12.2016
Approvato con atto di Consiglio dell'Unione della Romagna Faentina n. del

SINDACO DI FAENZA Giovanni Malpezzi	ASSESSORE ALLA PROGRAMMAZIONE TERRITORIALE Daniele Meluzzi	SINDACO DI CASTEL BOLOGNESE Daniele Meluzzi
SINDACO DI BRISIGHELLA Davide Misaroli	PROGETTO Ernio Nonni	SINDACO DI RIOLO TERME Alfonso Nicolardi
SINDACO DI CASOLA VALSENO Nicola Ieppi	UNIONE DELLA ROMAGNA FAENTINA	SINDACO DI SOLAROLO Fabio Ancorelli

Tavola B.7

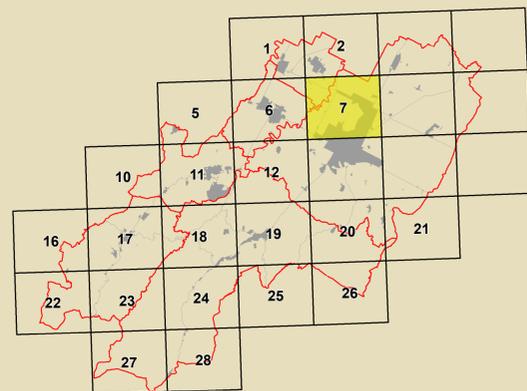

GRUPPO DI PROGETTAZIONE Daniele Babalini Federica Dei Daniele Negri Devis Sbaraglia COMITATO TECNICO INTERCOMUNALE Mauro Camanzi (Castel Bolognese) Alfo Gentili (Riolo Terme) Fabio Salviati (Casola Valseno) Cristina Santandrea (Solarolo) Luca Vecchi (Brisighella)	CONTRIBUTI Eduardo Daniele Bernabei Stefano Fabano Daniele Mangani Alessandro Poggiali Raffaella Stella Gabriele Tanoppi Autoretti Tiziana Pincastelli	Aspetti agronomici e forestali Luca Calzani Alvaro Pedrazoli Valterio Anselmi Università di Bologna Dipartimento di Architettura Simona Tordella (Pianura delle scovelle) Enea Corticelli Stefania Prodi Università europea di centri storici Università degli Studi di Calabria Caterina Carozzi (Pianura delle scovelle) Salvatore Gufrida (Pianura delle scovelle) Chiara Circo Margherita Gufla Luciano A. Scuderi	Coordinatore Linea per l'Urbanistica Gruppo di lavoro URF Antonio Millico Tiziana Rigola Samuel Sangorgi Aspetti energetici - PSES Massimo Donati Stefano Zeta - Faenza Architettura termale Soprintendenza Archeologica Regione Emilia-Romagna Studio Zeta - Faenza Pianura di partecipazione intercomunale Stefano Scavroni - Guido Massimo Bassani Enrico Marini Vera Venerucci
--	--	---	--

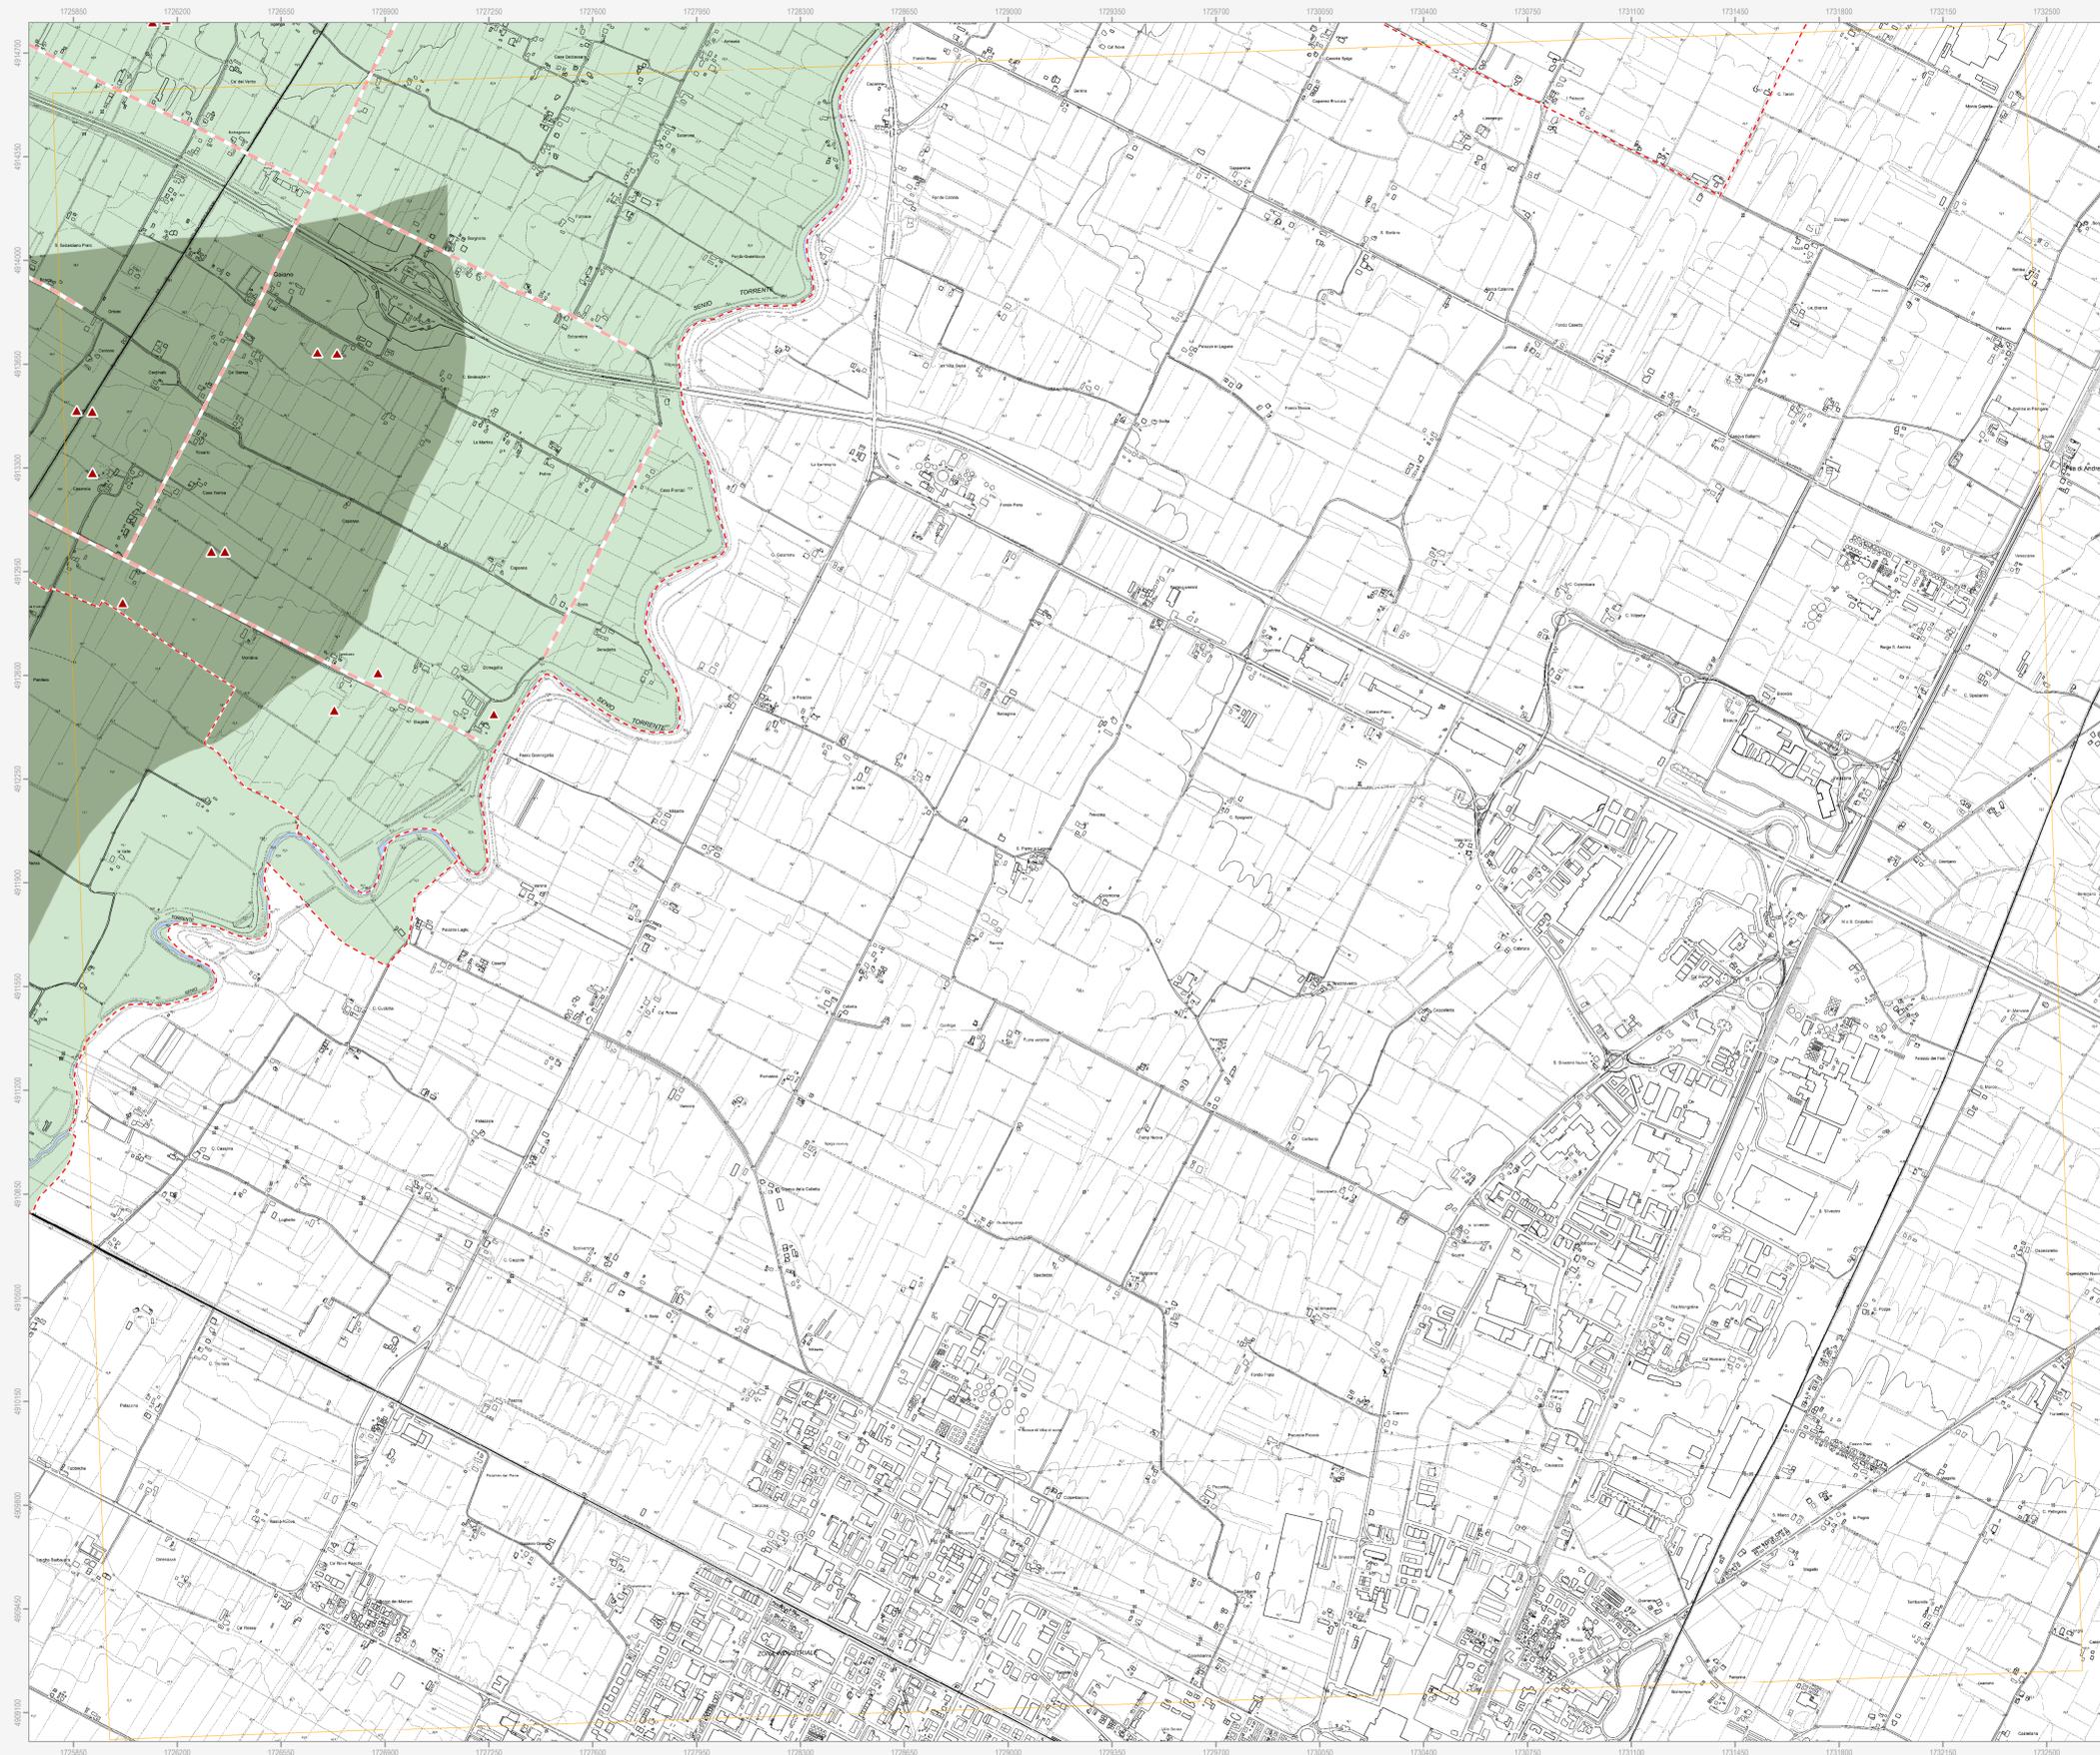

- Confini comunale
- Corsi d'acqua
- Centro urbano
- Territorio urbanizzato (a sensi dell'art. 13 della LR 47/78)

Tutela del patrimonio archeologico

- Immobili ed aree di interesse archeologico (DLgs 42/2004)
- Complessi archeologici
- Aree di concentrazione di materiali archeologici
- Zona ad alta potenzialità archeologica
- Zona a media potenzialità archeologica
- Zona a bassa potenzialità archeologica
- Attestazioni archeologiche

Tutela dell'impianto storico rurale

- Elementi di tutela dell'impianto storico della centuriazione

Tutela dell'impianto storico del sistema insediativo

- Centri storici
- Aree di rispetto delle mura storiche
- Viabilità storica
- Immobili e beni sottoposti a tutela ai sensi del DLgs 42/2004
- Vincolo diretto
- Vincolo indiretto
- Ambiti di conservazione dell'impianto urbanistico originale
- Sub-ambiti urbanistici di marcata conservazione
- Sub-ambiti urbanistici di parziale conservazione
- Sub-ambiti urbanistici ad elevata compattezza

N.B. Nella Tav. C.2 "Scheda dei vincoli" sono indicati i riferimenti normativi relativi ad ogni elemento di tutela riportato nella presente tavola grafica