

PROVINCIA DI RAVENNA

Ente gestore:

Ente proprietario:



COMUNE DI FAENZA

Piazza del Popolo n. 31 - C.A.P. 48018
Telefono 0546691111 - Fax 0546691499

CF e P.IVA 00080700396 V.le Farini, 26 - 48121 Ravenna
tel. 0544 210111 - fax 0544 34146 - info@acerravenna.it

GRUPPO DI PROGETTAZIONE:

Progettista Architettonico e coordinamento
Ing. Elisabetta Rivola (A.C.E.R.)

Progettista Impianti elettrici e meccanici
Ing. Salvatore Pillitteri (A.C.E.R.)

Progettista Strutture
Ing. Cangini Daniele

Coordinamento sicurezza:
Ing. Salvatori Muzio

PROGETTO DI RIQUALIFICAZIONE EDILIZIA RESIDENZIALE PUBBLICA

DEMOLIZIONE E RICOSTRUZIONE DI EDIFICIO
SITO IN VIA PONTE ROMANO, 28 - FAENZA (RA)
REALIZZAZIONE DI 6 ALLOGGI DI EDILIZIA RESIDENZIALE PUBBLICA

PROGETTO DEFINITIVO/ESECUTIVO 2° STRALCIO

File name: PROGETTO DEFINITIVO/ESECUTIVO 2° STRALCIO.dwg Disegnatore: Geom. Fiumana G.

Documentazione fotografica

B

Emissione 12/04/16 Agg. 14/09/16 Agg. 22/11/16

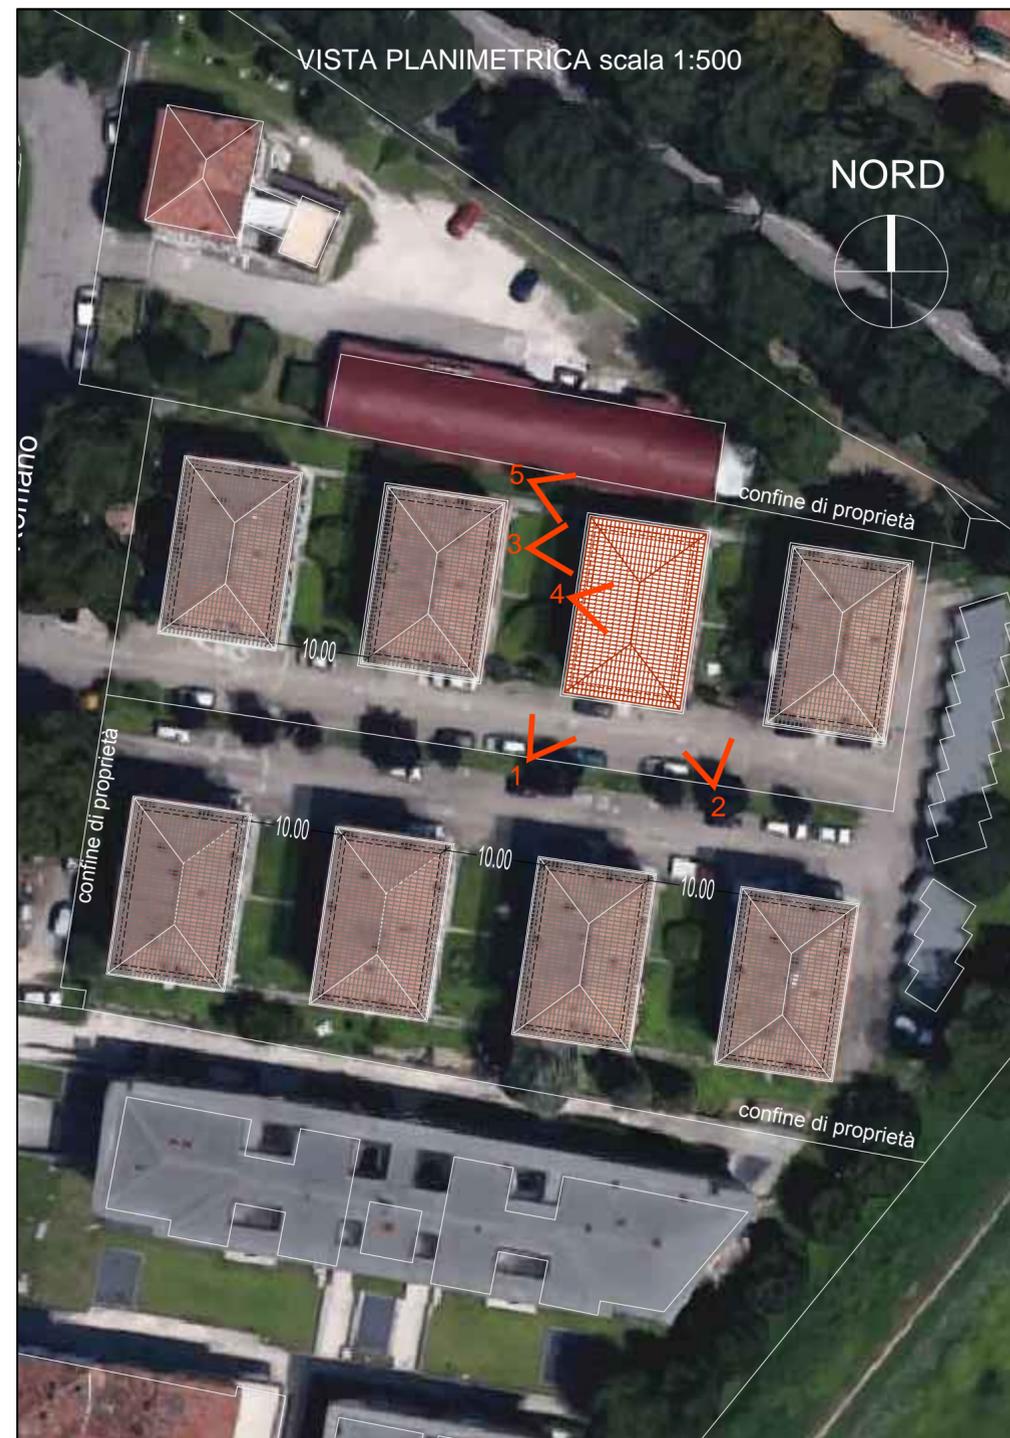


foto 01



foto 02



foto 03



foto 04



foto 05

