PROVINCIA DI RAVENNA

Ente gestore: Ente proprietario:

ACER
AZIENDA CASA EMILIA-ROMAGNA DELLA PROVINCIA DI RAVENNA

CF e P.IVA 00080700396 V.le Farini, 26 - 48121 Ravenna
tel. 0544 210111 - fax 0544 34146 - info@acerravenna.it

COMUNE DI
FAENZA
Piazza del Popolo n. 31 - C.A.P. 48018
Telefono 0546691111 - Fax 0546691499

GRUPPO DI PROGETTAZIONE:

Progettista Architettonico e coordinamento
Ing. Elisabetta Rivola (A.C.E.R.)

Progettista Impianti elettrici e meccanici
Ing. Salvatore Pillitteri (A.C.E.R.)

Progettista Strutture
Ing. Cangini Daniele

Coordinamento sicurezza:
Ing. Salvatori Muzio

PROGETTO DI RIQUALIFICAZIONE EDILIZIA RESIDENZIALE PUBBLICA

DEMOLIZIONE E RICOSTRUZIONE DI EDIFICIO

SITO IN VIA PONTE ROMANO, 28 - FAENZA (RA)

REALIZZAZIONE DI 6 ALLOGGI DI EDILIZIA RESIDENZIALE PUBBLICA

PROGETTO DEFINITIVO/ESECUTIVO
2° STRALCIO

File name: 03 PROGETTO DEFINITIVO-ESECUTIVO AGOSTO 16.dwg	Disegnatore: Geom. Fiumana G.	Scale grafiche:
Planimetria delle sistemazioni esterne e allacci utenze		AR.06
Emissione 12/04/16 Agg. 14/09/16 Agg. 22/11/16 Agg. 07/12/16		

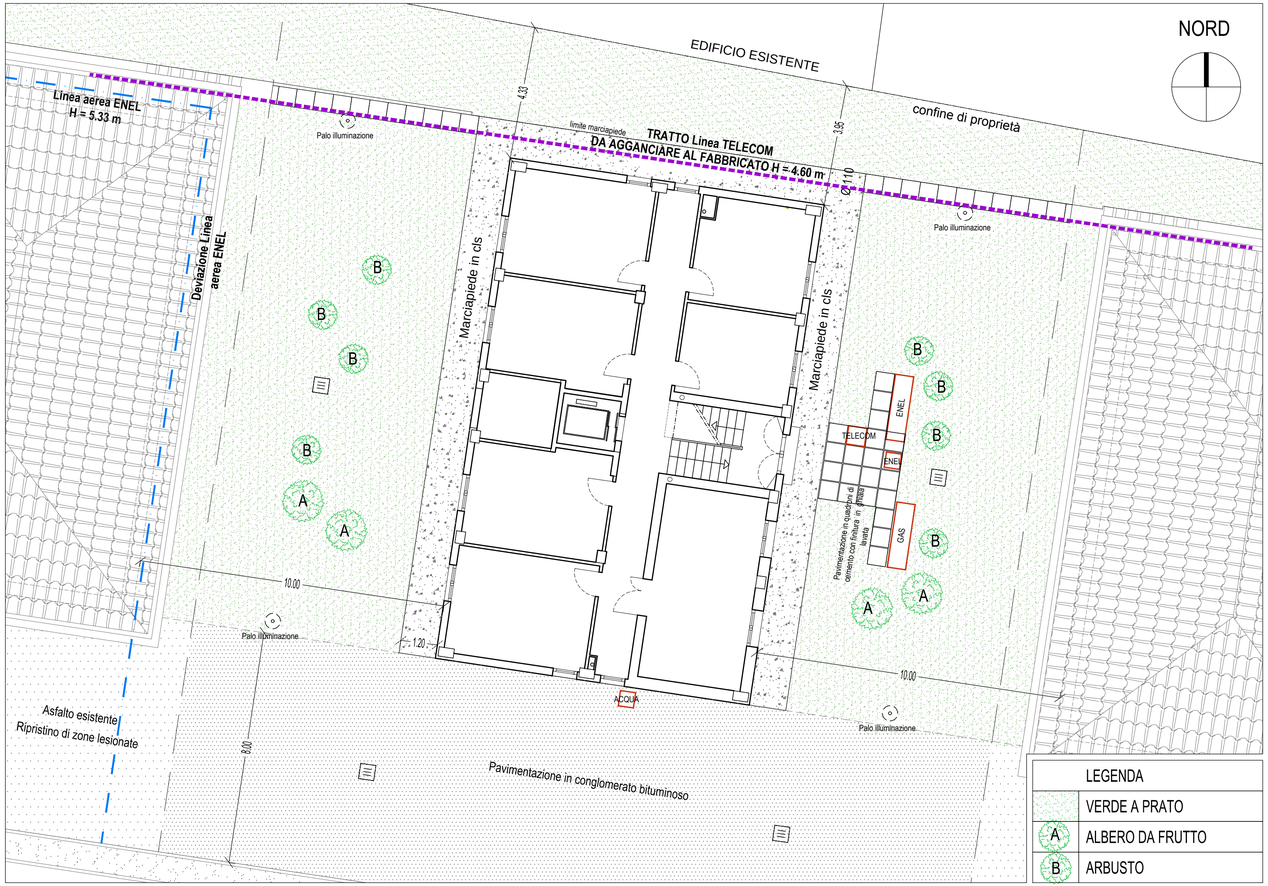

PARTICOLARE CONTATORI GAS ED ENEL SCALA 1:20

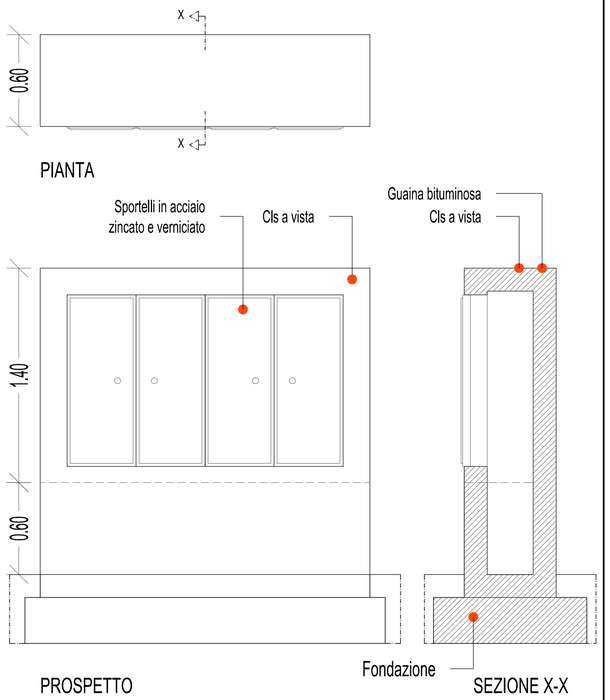

L:\MPR\Commesse MPR\RECUPERO ERP 2015\INTERVENTI BI\Faenza Via Ponte Romano 28\PROGETTO DEFINITIVO-ESECUTIVO